



VZOROVÝ PŘÍČNÝ ŘEZ PLYNOVODEM

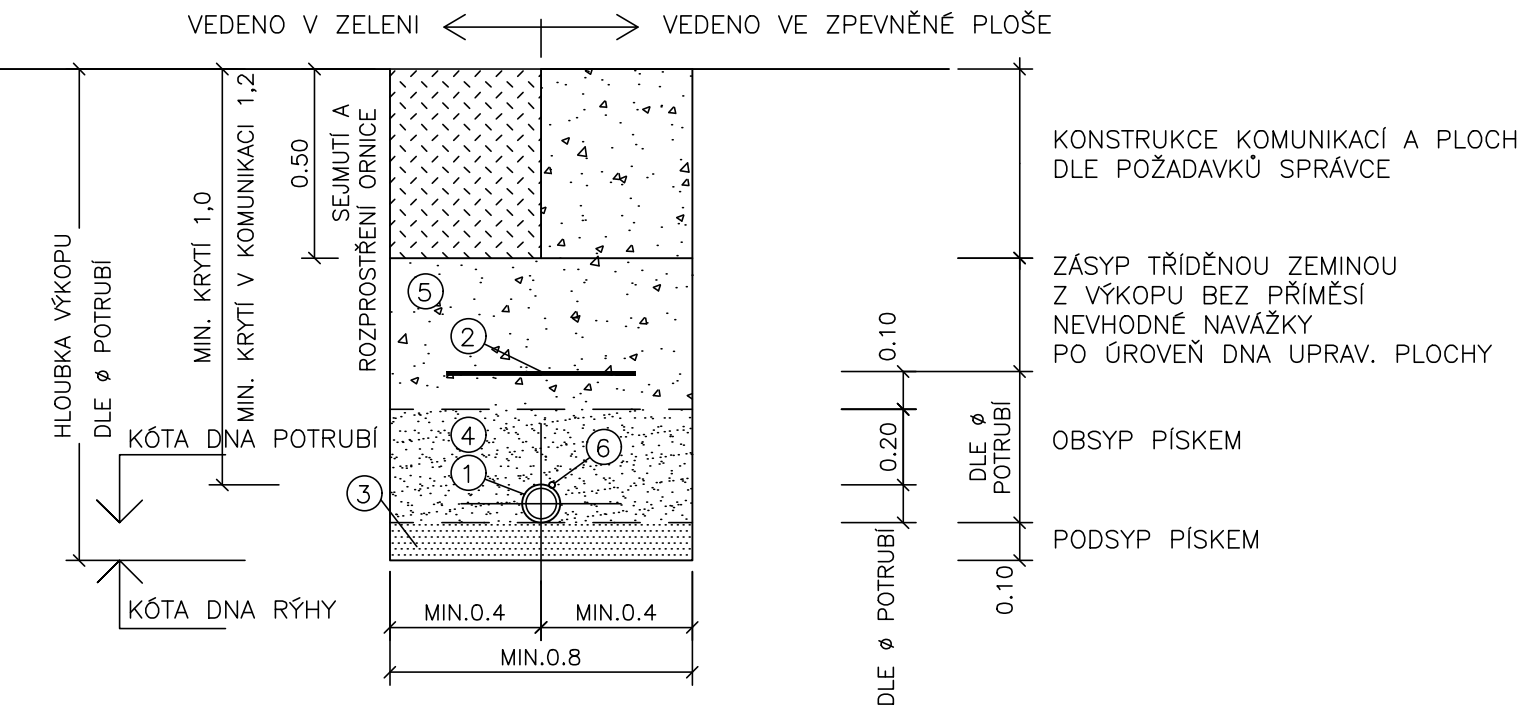

PROVIZORNÍ ÚPRAVA RÝHY, BEZ FINÁLNÍ TER. ÚPRAVY

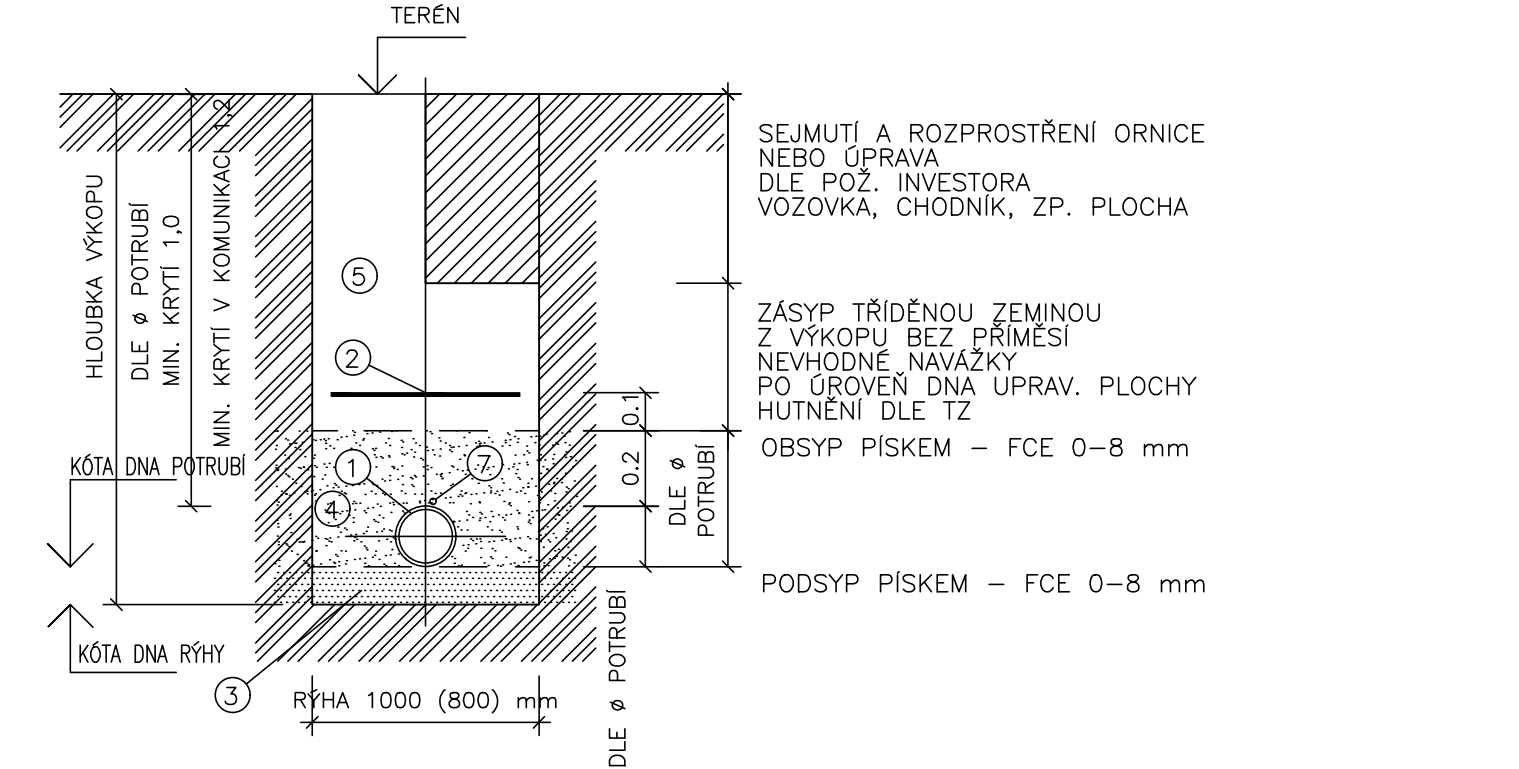

- 1 PLYNOVODNÍ POTRUBÍ
- 2 VÝSTRAŽNÁ FÓLIE ŽLUTÉ BARVY Z PLASTU PŘESAHOJÍCÍ PŮDORYSNĚ POTRUBÍ NA OBĚ STRANY MIN. 5cm
- 3 PODSYP PÍSKEM, HUTNIT NA MIN. $\rho_d = 0,80$
- 4 OBSYP PÍSKEM, OBSYP BUDE PROVEDEN BEZ HUTNĚNÍ!
- 5 ZÁSYP RÝHY V AKTIVNÍ ZÓNĚ CHODNÍKU (0,50m POD PLÁNÍ CHODNÍKU) TŘÍDĚNOU ZEMINOU Z VÝKOPU BEZ PŘÍMĚSÍ NEVHODNÉ NAVAŽKY, HUTNIT NA 100% PS
- 6 SIGNALIZAČNÍ VODIČ – JEN PRO PE POTRTUBÍ

POZNÁMKA

SEJMUJÍ POROSTU Z PLOCH TRVALÉHO A DOČASNÉHO ZÁBORU A MANIPULACE S ORNICÍ JE OBSAHEM OBJEKTU C014 PŘÍPRAVA ÚZEMÍ ŽABOVŘESKY.

SO 531 ÚPRAVA NTL PLYNOVODU UL. ZÁBRDOVICKÁ

D.1

PDPS

SOUŘADNICOVÝ SYSTÉM S-JTSK; VÝŠKOVÝ SYSTÉM BPV

OBJEDNATEL	NOVÁ ZBROJOVKA, s.r.o. Vladislavova 1390/17, 110 00 Praha 1	NOVÁ ZBROJOVKA
------------	---	-------------------

HLAVNÍ PROJEKTANT	PK OSSENDORF s.r.o. Tomešova 1, 602 00 BRNO	PROJEKTOVÁ KANCELÁŘ OSSENDORF BRNO
HLAVNÍ INŽENÝR PROJEKTU	ING. NYKODYM	ČÍSLO ZAKÁZKY 2019-187
VEDOUCÍ PROJEKTU	ING. NOHEL	ODPOVĚDNÁ SKUPINA ATELIÉR III

ZODP. PROJEKTANT	ING. JIŘÍ KOLÁŘ		<div>GAsAG spol. s r.o. V ÚJEZDECH 559/2, 621 00 BRNO IČO: 440 16 727</div>	
VYPRACOVAL	ING. ARCH. M. KABÁT			
KONTROLOVAL	ING. PETR ŠTRYNCL			
KRAJ: JIHOMORAVSKÝ	KAT. ÚZ.: ZÁBRDOVICE; ŽIDENICE	DATUM	09/ 2022	
AKCE/STAVBA ÚPRAVA TT ZÁBRDOVIČKÁ, DOPRAVNÍ NAPOJENÍ ULICE ŠÁMALOVY D.1 - STAVEBNÍ ČÁST 500 - OBJEKTY TRUBNÍCH VEDENÍ		FORMÁT	2 x A4	
		STUPEŇ PD	PDPS	
		ČÍSLO ZAKÁZKY	2019-187 (3550_GA)	
		MĚŘITKO	1:20	
ČÁST PD/PŘÍLOHA VZOROVÝ PŘÍČNÝ ŘEZ		ČÍSLO PARÉ	ČÍSLO PD/PŘÍLOHY 03	