


SITUACE
1:250

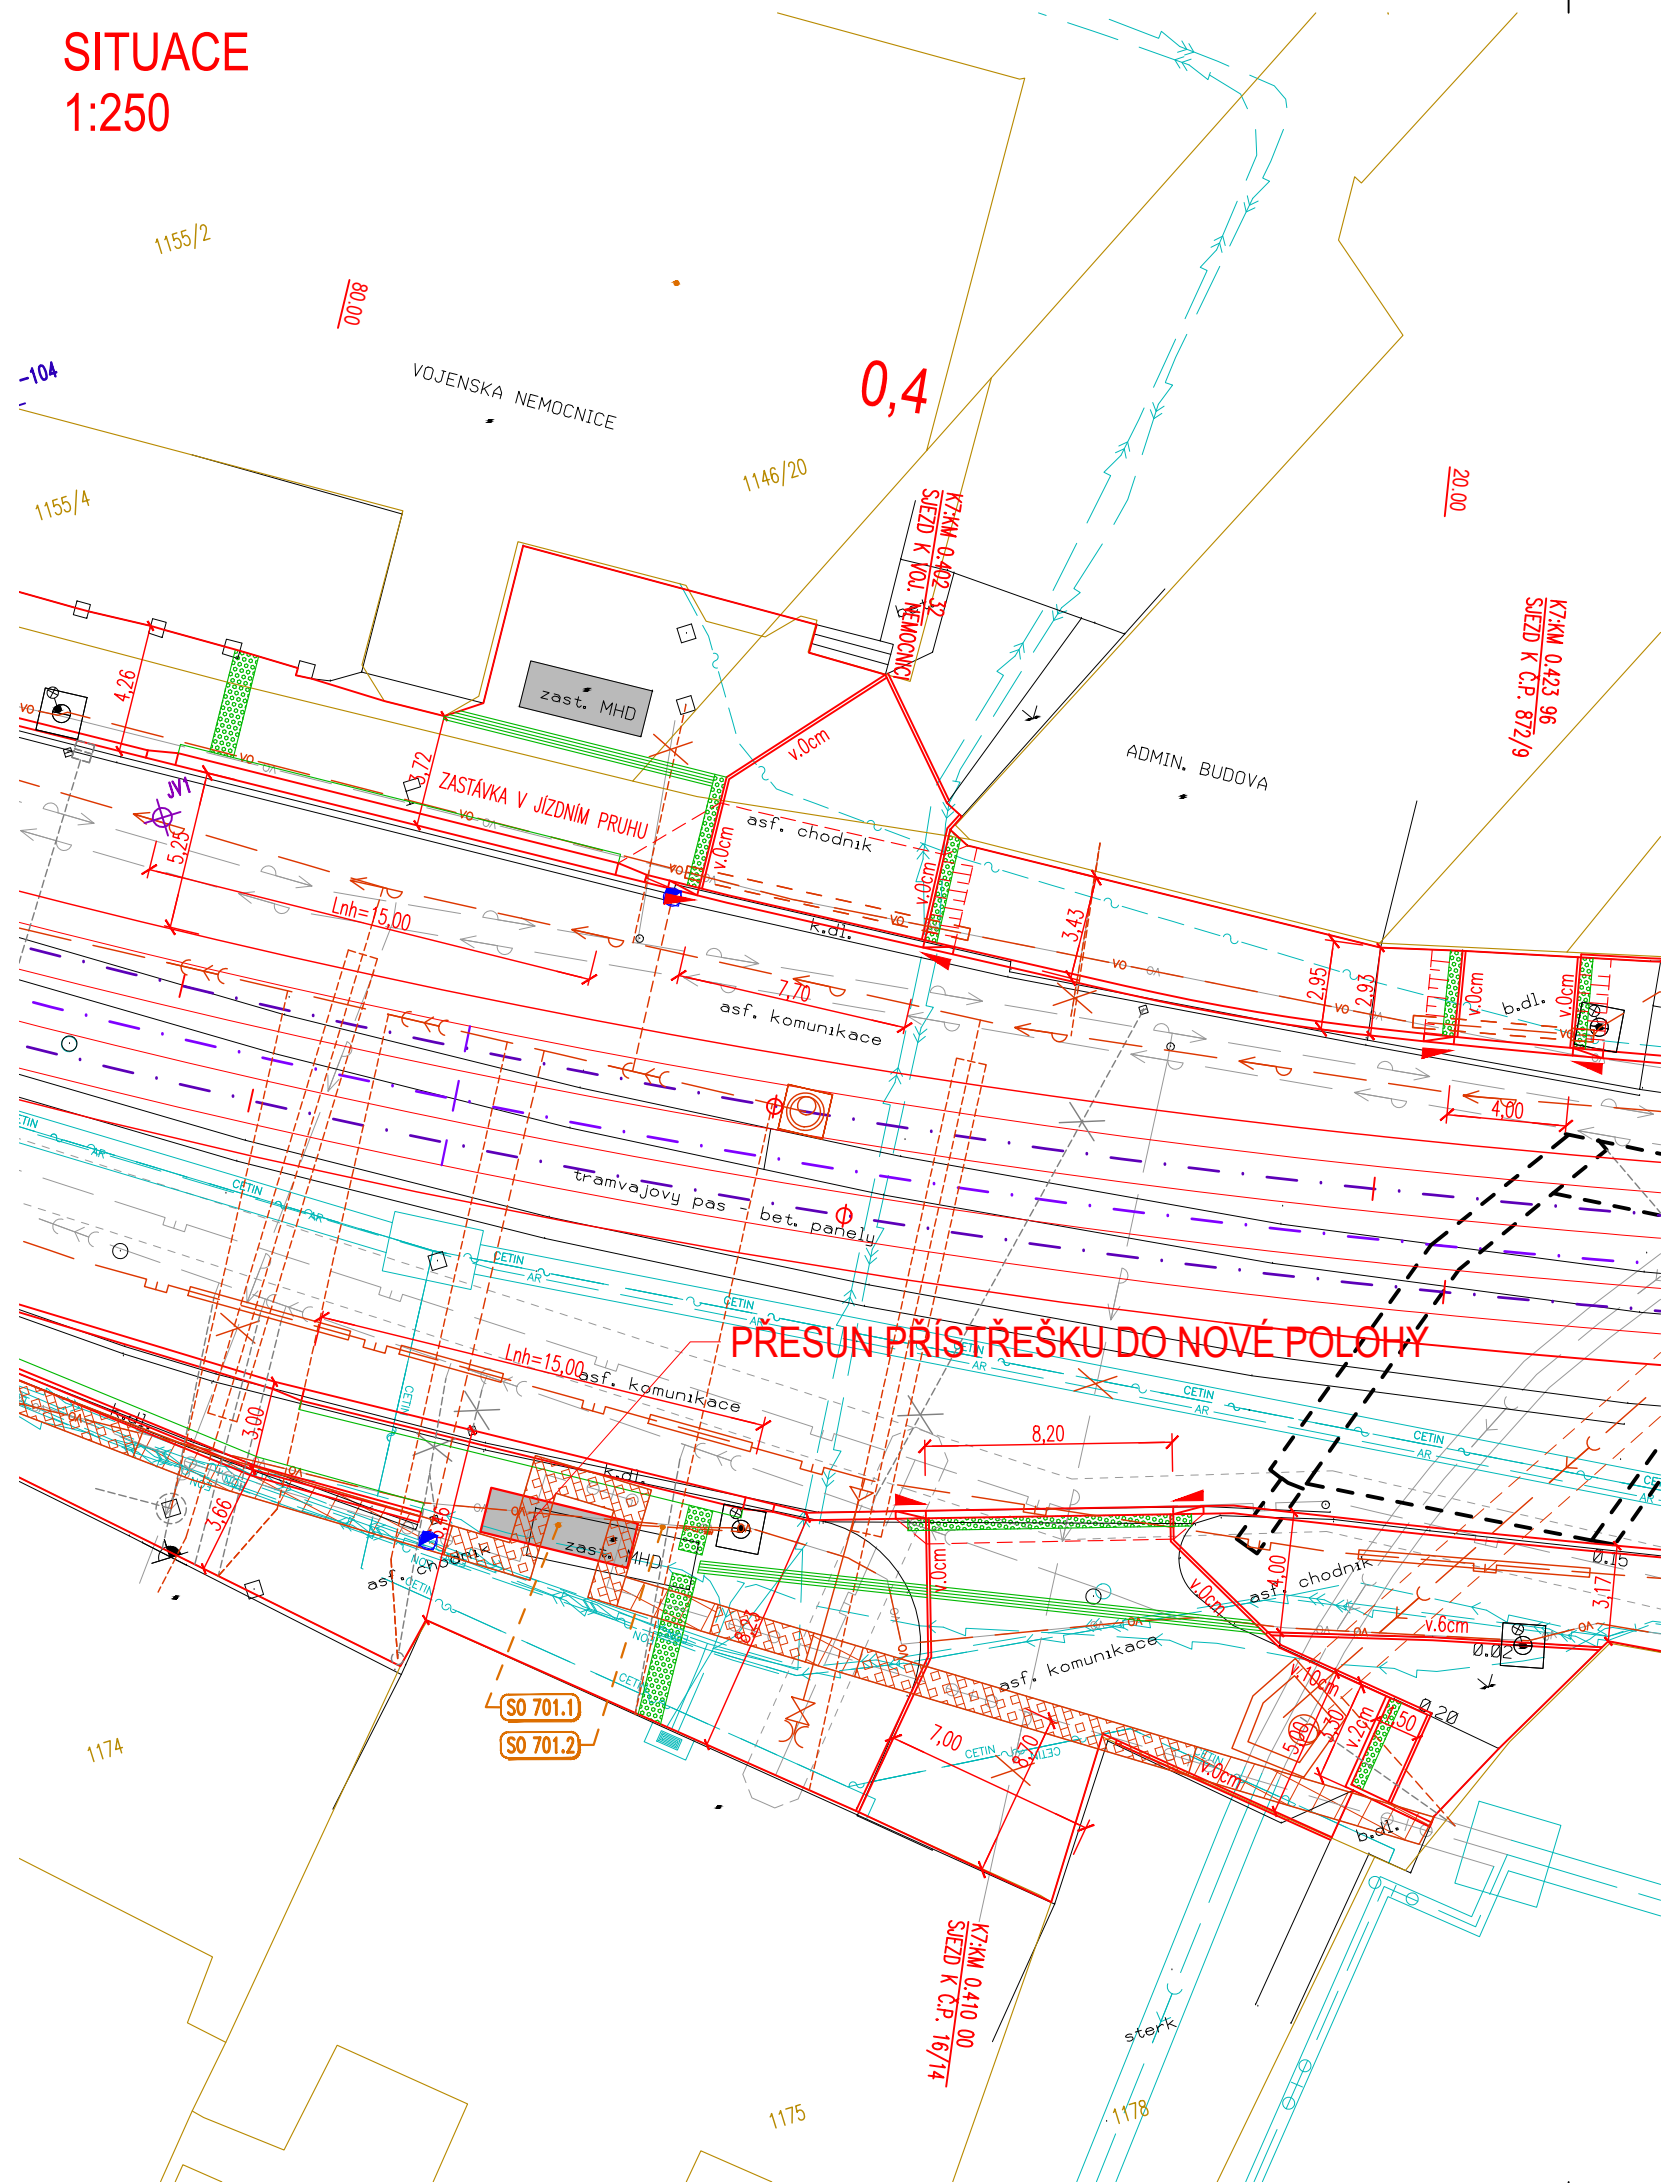


LEGENDA:

- STÁVAJÍCÍ STAV
- KOMUNIKACE - NOVÝ STAV
- VOZOVKA - ASFALT - NOVÁ ZBROJOVKA
- DLAŽBA - CHODNÍK
- RELIEFNI DLAŽBA
- UMĚLÁ VODICÍ LINIE
- ULIČNÍ VPUST
- PŘECHODOVÁ OBRUBA
- VEŘEJNÉ OSVĚTLENÍ

LEGENDA STAVEBNÍCH OBJEKTŮ

- SO 701.1 PŘESUN PRÍSTŘEŠKŮ - UL. ZÁBRDOVICKÁ
- SO 701.2 PŘESUN PRÍSTŘEŠKŮ - UL. ZÁBRDOVICKÁ - PŘÍPOJKY NN

PŘESUN CLV VITRINY

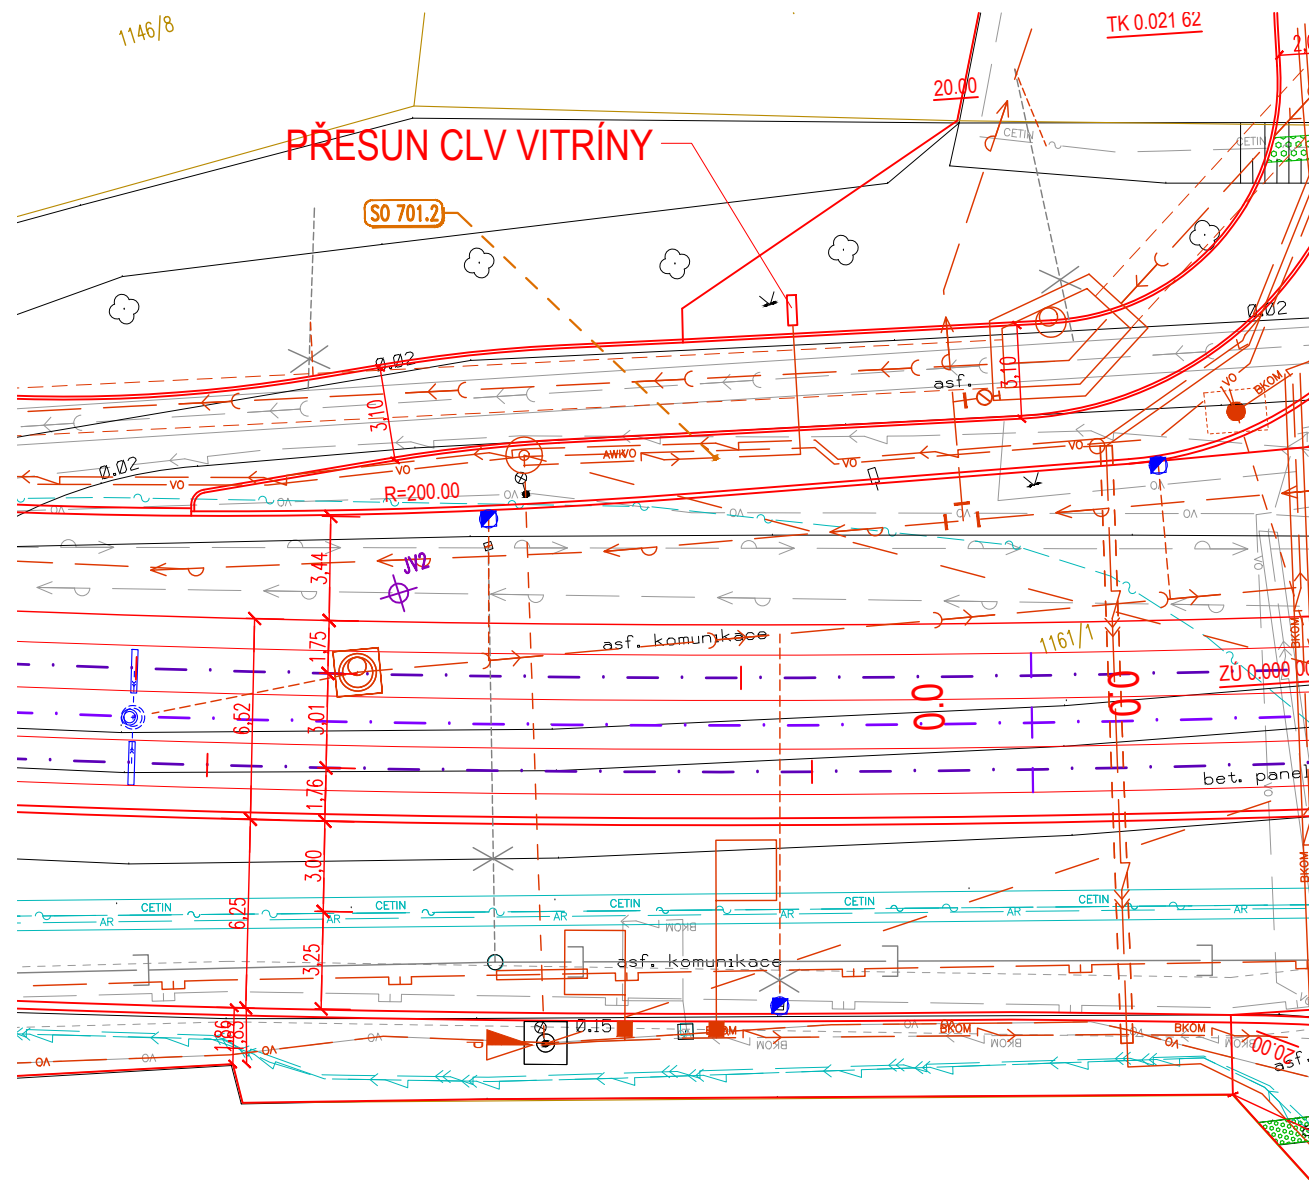

LEGENDA KATASTRU NEMOVITOSTÍ

- HRANICE KATASTRÁLNÍCH ÚZEMÍ
- HRANICE PARCEL KN
- ČÍSLA PARCEL KN

LEGENDA INŽENÝRSKÝCH SÍTÍ

- | STÁVAJÍCÍ: | RUŠENÉ: | PŘELOŽKY: |
|-------------------------------|---------|-----------|
| VEŘEJNÉ OSVĚTLENÍ (TSB) | | |
| NN VEDENÍ PODZEMNÍ (E.ON) | | |
| NN VEDENÍ PODZEMNÍ (CETIN) | | |
| NN VEDENÍ PODZEMNÍ (EUROAWK) | | |
| VN VEDENÍ PODZEMNÍ (E.ON) | | |
| VODOVOD PODZEMNÍ (BVK) | | |
| KANALIZACE (BVK) | | |
| KANALIZACE DEŠŤOVÁ (BVK) | | |
| NTL PLYN (INNOGY) | | |
| PAROVOD - VYBOURÁN (TEPLÁRNY) | | |
| PAROVOD - ZALITI (TEPLÁRNY) | | |
| SĐELOVACÍ VEDENÍ (CETIN) | | |
| SĐELOVACÍ VEDENÍ (BKOM) | | |
| VEDENÍ SSZ (BKOM) | | |

SO 701.1 PŘESUN PRÍSTŘEŠKŮ - UL. ZÁBRDOVICKÁ

D.1

PDPS

SOUŘADNICOVÝ SYSTÉM S-JTSK; VÝŠKOVÝ SYSTÉM BPV

OBJEDNATEL	NOVÁ ZBROJOVKA, s.r.o. Vladislavova 1390/17, 110 00 Praha 1	NOVÁ ZBROJOVKA
------------	---	-------------------

HLAVNÍ PROJEKTANT	PK OSSENDORF s.r.o. Tomešova 1, 602 00 BRNO	PROJEKTOVÁ KANCELÁŘ OSSENDORF BRNO
HLAVNÍ INŽENÝR PROJEKTU	ING. NYKODYM	ČÍSLO ZAKÁZKY 2019-187
VEDOUČÍ PROJEKTU	ING. NOHEL	ODPOVĚDNÁ SKUPINA ATELIÉR III

ZODP. PROJEKTANT	ING. NOHEL	DATUM 10/2022
VYPRACOVAL	BC. MACEK	FORMÁT 3 A4
KONTROLOVAL	ING. ŠTĚPÁNKOVÁ	STUPĚN PD PDPS
KRAJ: JIHO-MORAVSKÝ	KAT. ÚZ: ZÁBRDOVICE, ŽIDENICE	ČÍSLO ZAKÁZKY 2019 187
AKCE/STAVBA	ÚPRAVA TT ZÁBRDOVICKÁ, DOPRAVNÍ NÁPOJENÍ ULICE ŠÁMALOVY D.1 - STAVEBNÍ ČÁST 700 - OBJEKTY POZEMNÍCH STAVEB	MĚŘITKO 1:250
ČÁST PODPŘÍLOHA	SITUAČNÍ VÝKRES	ČÍSLO PARÉ 02