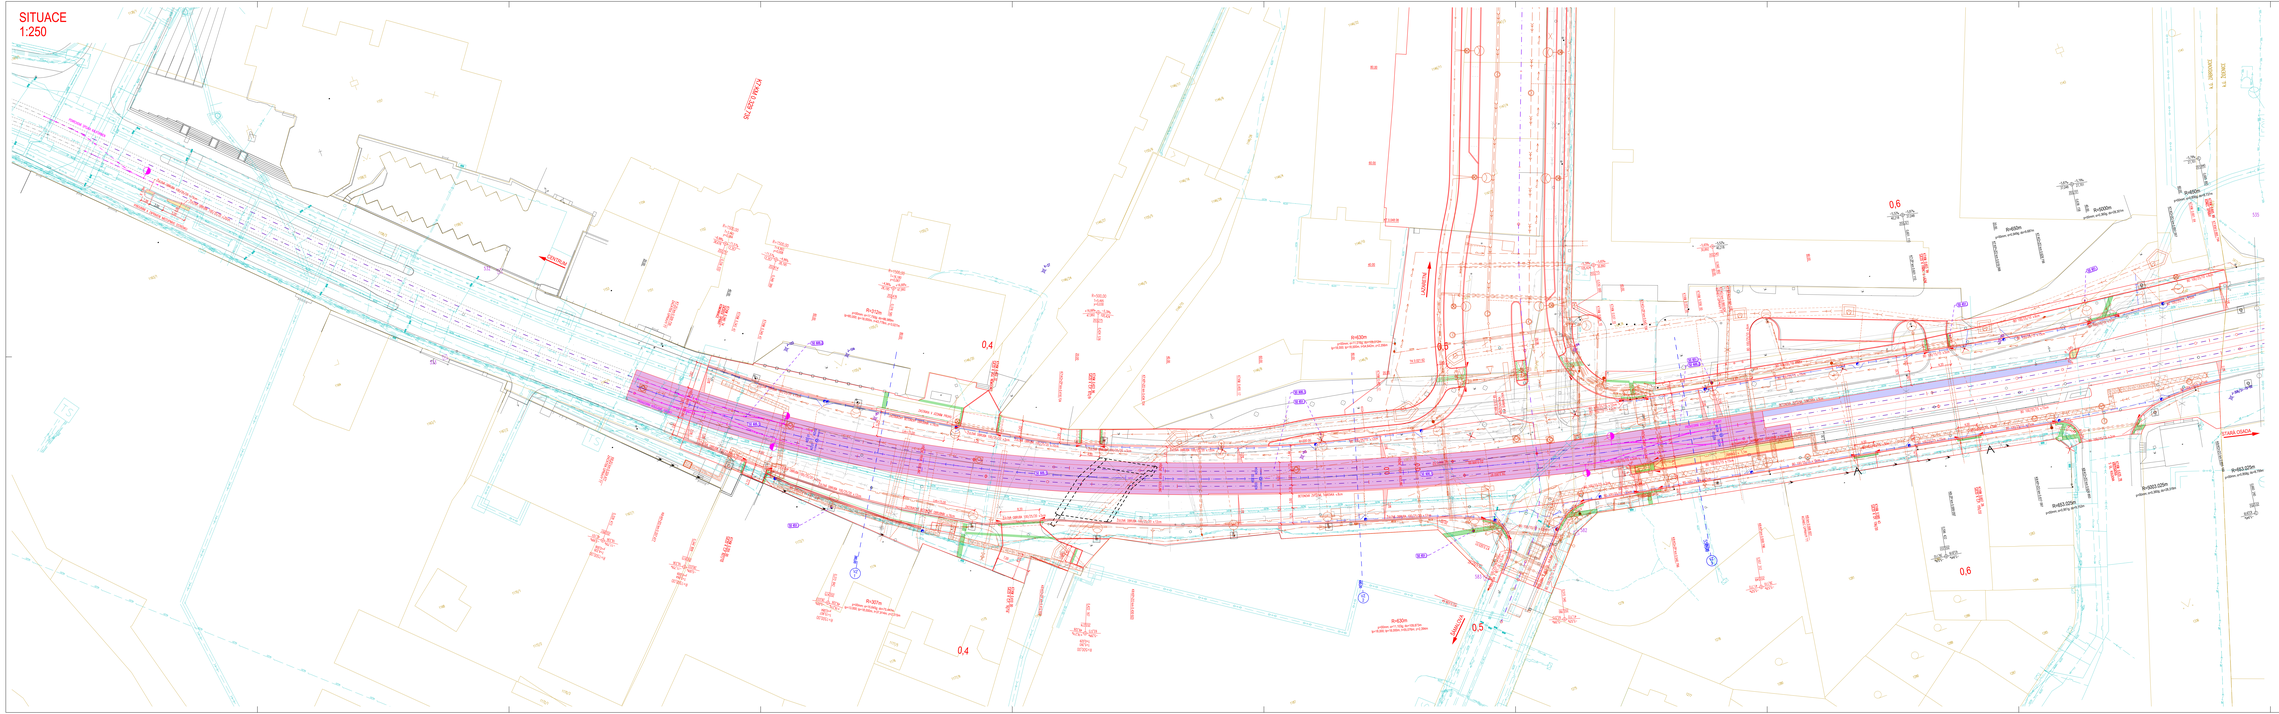
SITUACE
1:250
ZÁBŘEH
ZÁBŘEH
ZÁBŘEH