KOORDINAČNÍ SITUACE - ZMĚNA STAVBY
M 1:500

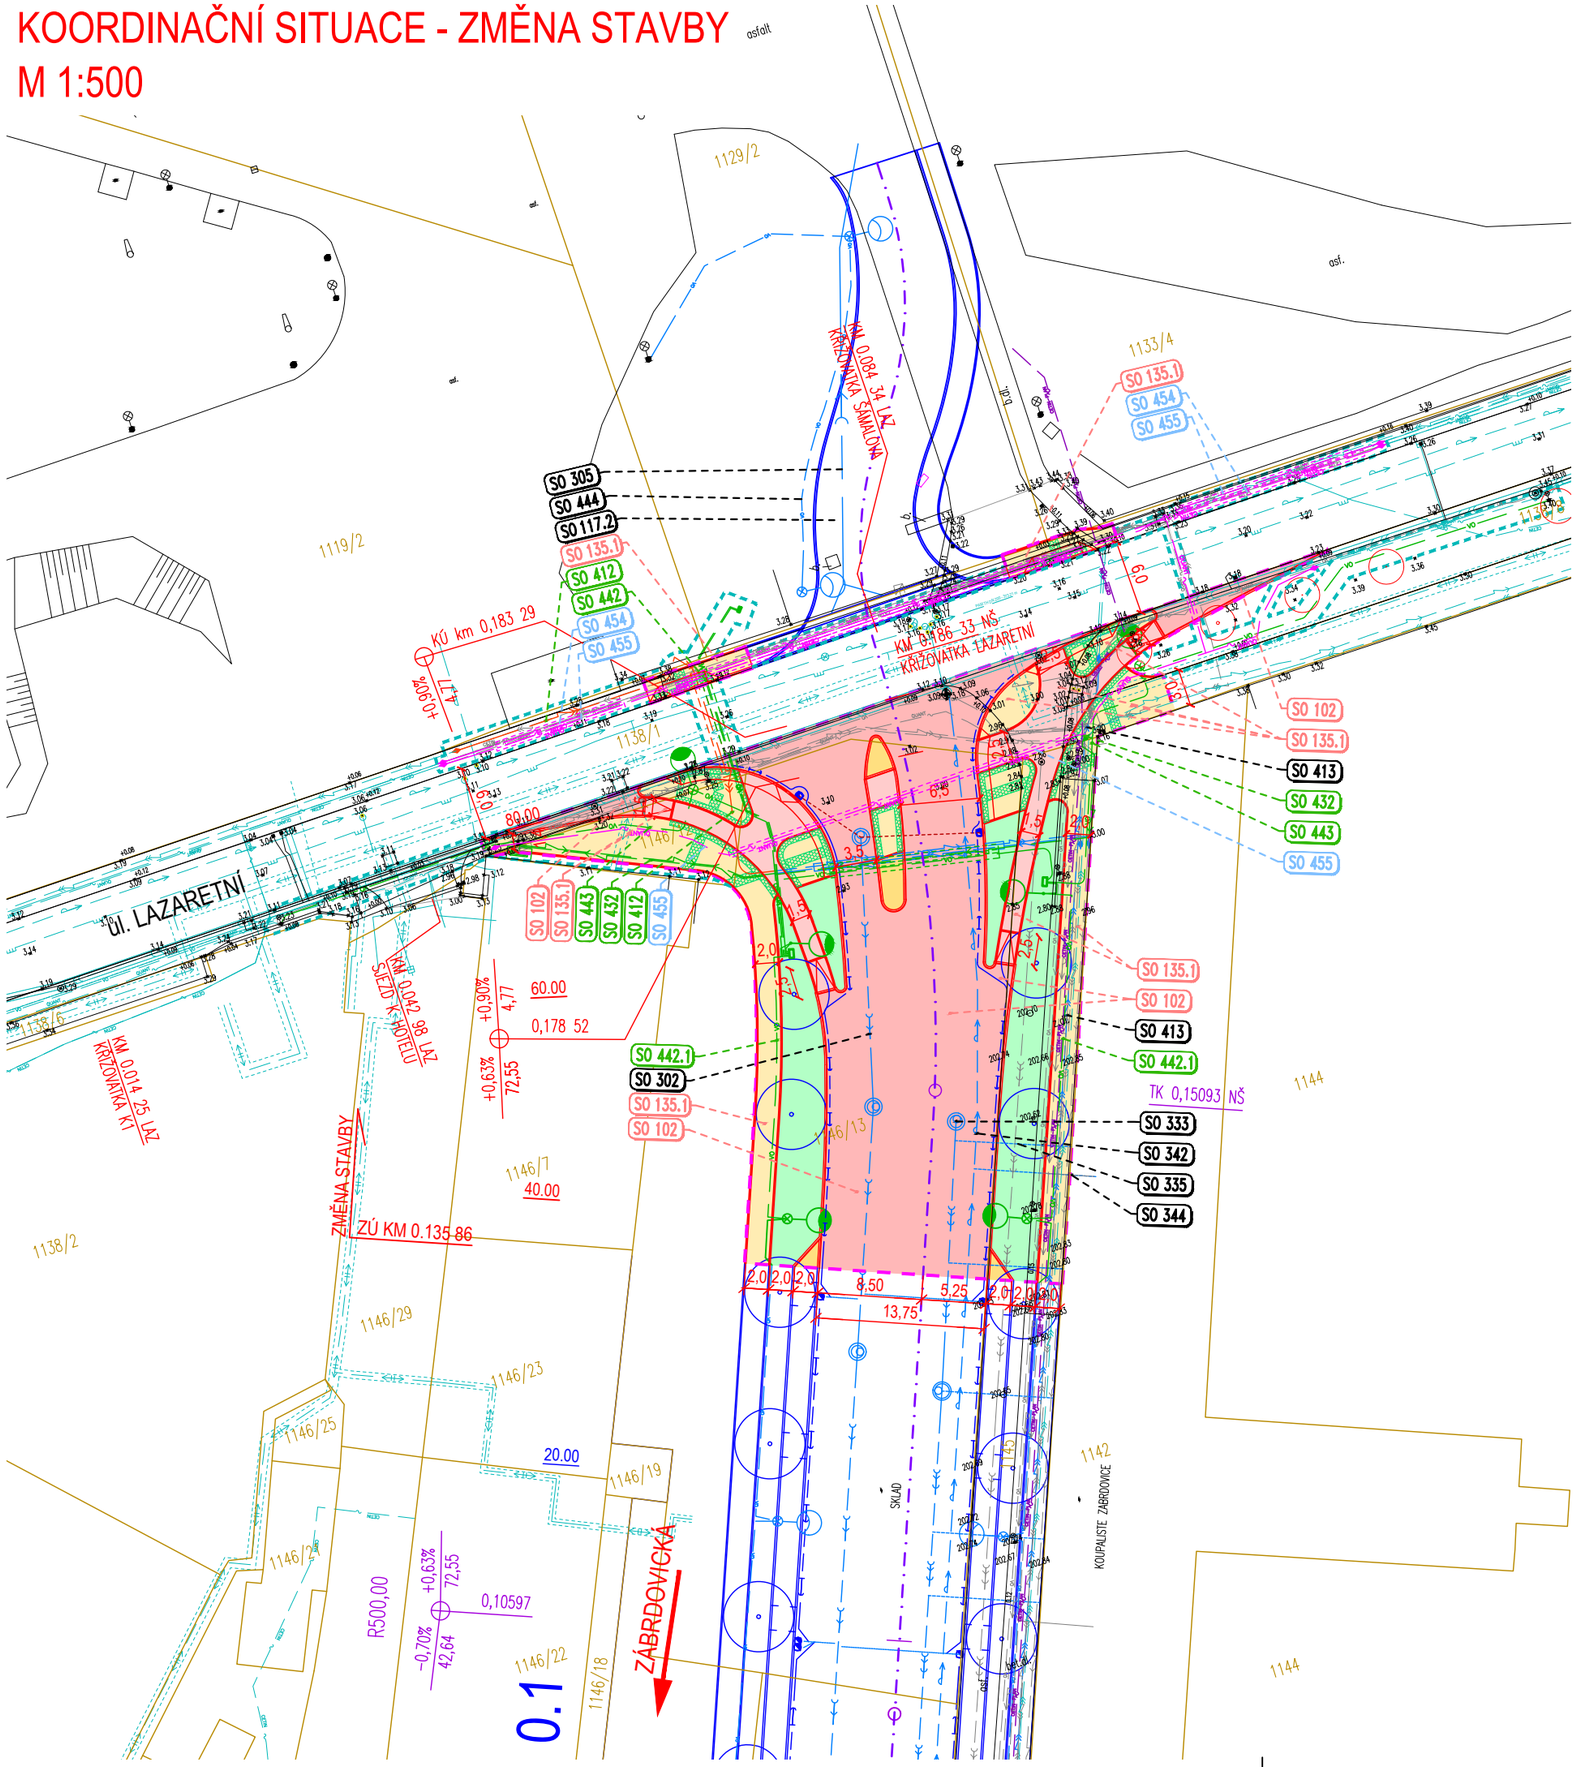

LEGENDA:

- STÁVAJÍCÍ STAV
- STAVBA DLE PLATNÉHO DÚR/DSP
- KOMUNIKACE – ZMĚNA STAVBY
- SOUVISEJÍCÍ STAVBY V AREÁLU NOVÁ ZBROJOVKA
- SOUVISEJÍCÍ STAVBY – KABEL CETIN
- VOZOVKA – ASFALT – UL. ŠÁMALOVA
- VOZOVKA – ASFALT – CYKLOSTEZKY
- DLAŽBA – DĚLÍCÍ OSTRŮVEK
- DLAŽBA – CHODNÍK
- DLAŽBA – PARKOVACÍ STÁNÍ, SJEZDY
- TERÉNNÍ ÚPRAVY, ZATRAVNĚNO
- ÚPRAVY OOSPO
- 583 STÁTNÍ BODOVÉ POLE
- V-27 GEOLOGICKÉ SONDY
- OSA KOMUNIKACE
- 0,4 PROJEKTOVÉ STANIČENÍ
- 80,00 PŘÍČNÉ ŘEZY
- ULIČNÍ VPUST
- VEŘEJNÉ OSVĚTLENÍ

LEGENDA KATASTRU NEMOVITOSTÍ

- HRANICE KATASTRÁLNÍCH ÚZEMÍ
- HRANICE PARCEL KN
- 100/1 ČÍSLA PARCEL KN

LEGENDA ZÁBORU

- TRVALÝ ZÁBOR (MMB)
- DOČASNÝ ZÁBOR DO 1 ROKU (VĚCNÁ BŘEMENA PRO IS)

LEGENDA STAVEBNÍCH OBJEKTŮ PODLÉHAJÍCÍCH ZMĚNĚ STAVBY

SO 102	UL. ŠÁMALOVA – SEVER
SO 135.1	CHODNÍKY – UL. ŠÁMALOVA – BRNĚNSKÉ KOMUNIKACE
SO 192	DOPRAVNÍ ZNAČENÍ – UL. ŠÁMALOVA
SO 412	PŘELOŽKY VN E.ON – UL. ŠÁMALOVA
SO 432	PŘELOŽKY NN E.ON – UL. ŠÁMALOVA
SO 442.1	VEŘEJNÉ OSVĚTLENÍ UL. ŠÁMALOVA
SO 442.2	VEŘEJNÉ OSVĚTLENÍ UL. ŠÁMALOVA – SLOUPY
SO 443	ÚPRAVA VEŘEJNÉHO OSVĚTLENÍ UL. LAZARETNÍ
SO 454	PŘELOŽKA SDĚLOVACÍHO VEDENÍ CETIN – UL. ŠÁMALOVA
SO 455	PŘELOŽKA SDĚLOVACÍHO VEDENÍ QUANTCOM – UL. ŠÁMALOVA

LEGENDA STAVEBNÍCH OBJEKTŮ BEZE ZMĚNY

SO 117.2	SJEZD NOVÁ ZBROJOVKA
SO 302	ODVODNĚNÍ KOMUNIKACE UL. ŠÁMALOVA
SO 305	DEŠŤOVÁ KANALIZACE AREÁL ZBROJOVKY
SO 333	REKONSTRUKCE JEDNOTNÉ KANALIZACE UL. ŠÁMALOVA
SO 335	PŘEPOJENÍ PŘÍPOJEK JEDNOTNÉ KANALIZACE UL. ŠÁMALOVA
SO 342	REKONSTRUKCE VODOVODU UL. ŠÁMALOVA
SO 344	PŘEPOJENÍ VODOVODNÍCH PŘÍPOJEK UL. ŠÁMALOVA
SO 413	OBNOVA VN E.ON – UL. ŠÁMALOVA
SO 444	VEŘEJNÉ OSVĚTLENÍ ZBROJOVKA

LEGENDA INŽENÝRSKÝCH SÍTÍ

STÁVAJÍCÍ:	RUŠENÉ:	DLE DÚR:	NOVÉ/PŘELOŽKY:
			VEŘEJNÉ OSVĚTLENÍ (TSB)
			NN VEDENÍ PODZEMNÍ (E.ON)
			VN VEDENÍ PODZEMNÍ (E.ON)
			VODOVOD PODZEMNÍ (BVK)
			KANALIZACE SPLAŠKOVÁ(BVK)
			KANALIZACE JEDNOTNÁ (BVK)
			KANALIZACE DEŠŤOVÁ (BVK)
			NTL PLYN (INNOGY)
			HORKOVOD (TEPLÁRNY)
			SDĚLOVACÍ VEDENÍ (CETIN)
			SDĚLOVACÍ VEDENÍ (QUANTCOM

AKCE/STAVBA
ÚPRAVA TT ZÁBRDOVICKÁ, DOPRAVNÍ NAPOJENÍ ULICE ŠÁMALOVY

ČÁST PD/PŘÍLOHA
KOORDINAČNÍ SITUACE - ZMĚNA STAVBY

DATUM	08 / 2023
FORMÁT	2x A4
STUPEŇ PD	DUSP
ČÍSLO ZAKÁZKY	2019-187
MĚŘÍTKO	1:500