



SITUACE M 1: 150

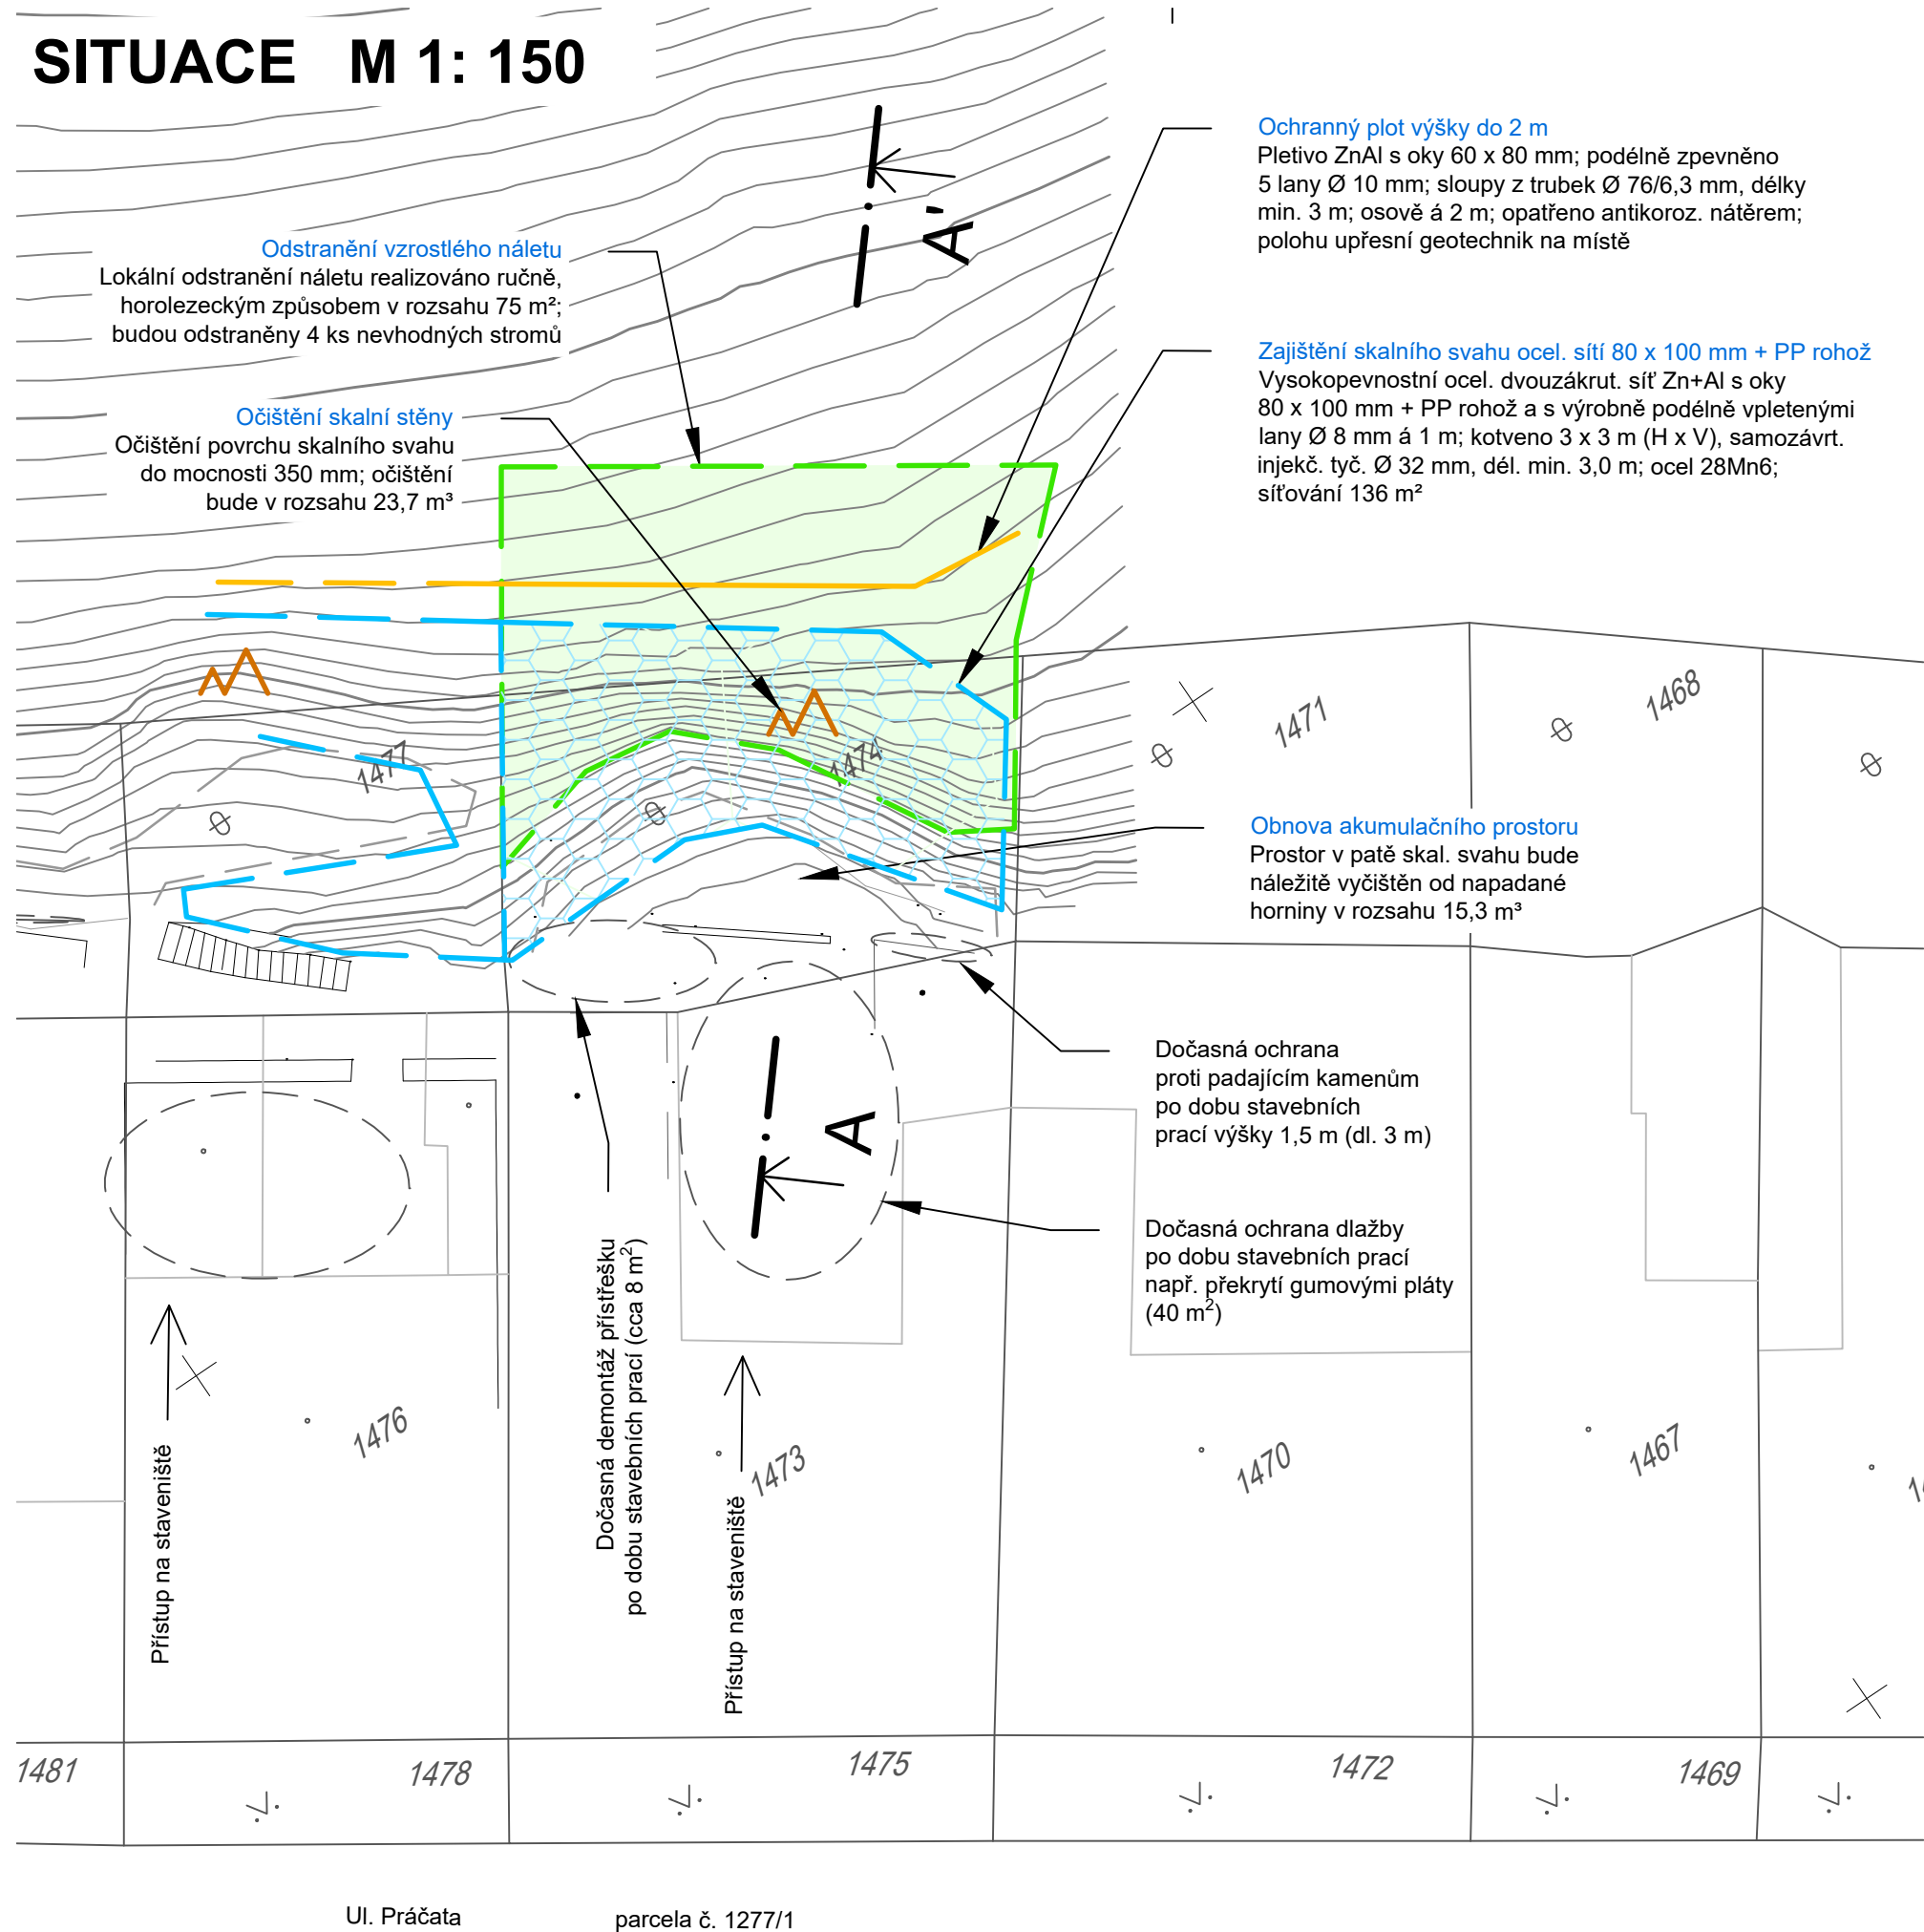

ŘEZ A-A' M 1: 100

VÝŠKA [m.n.m.]

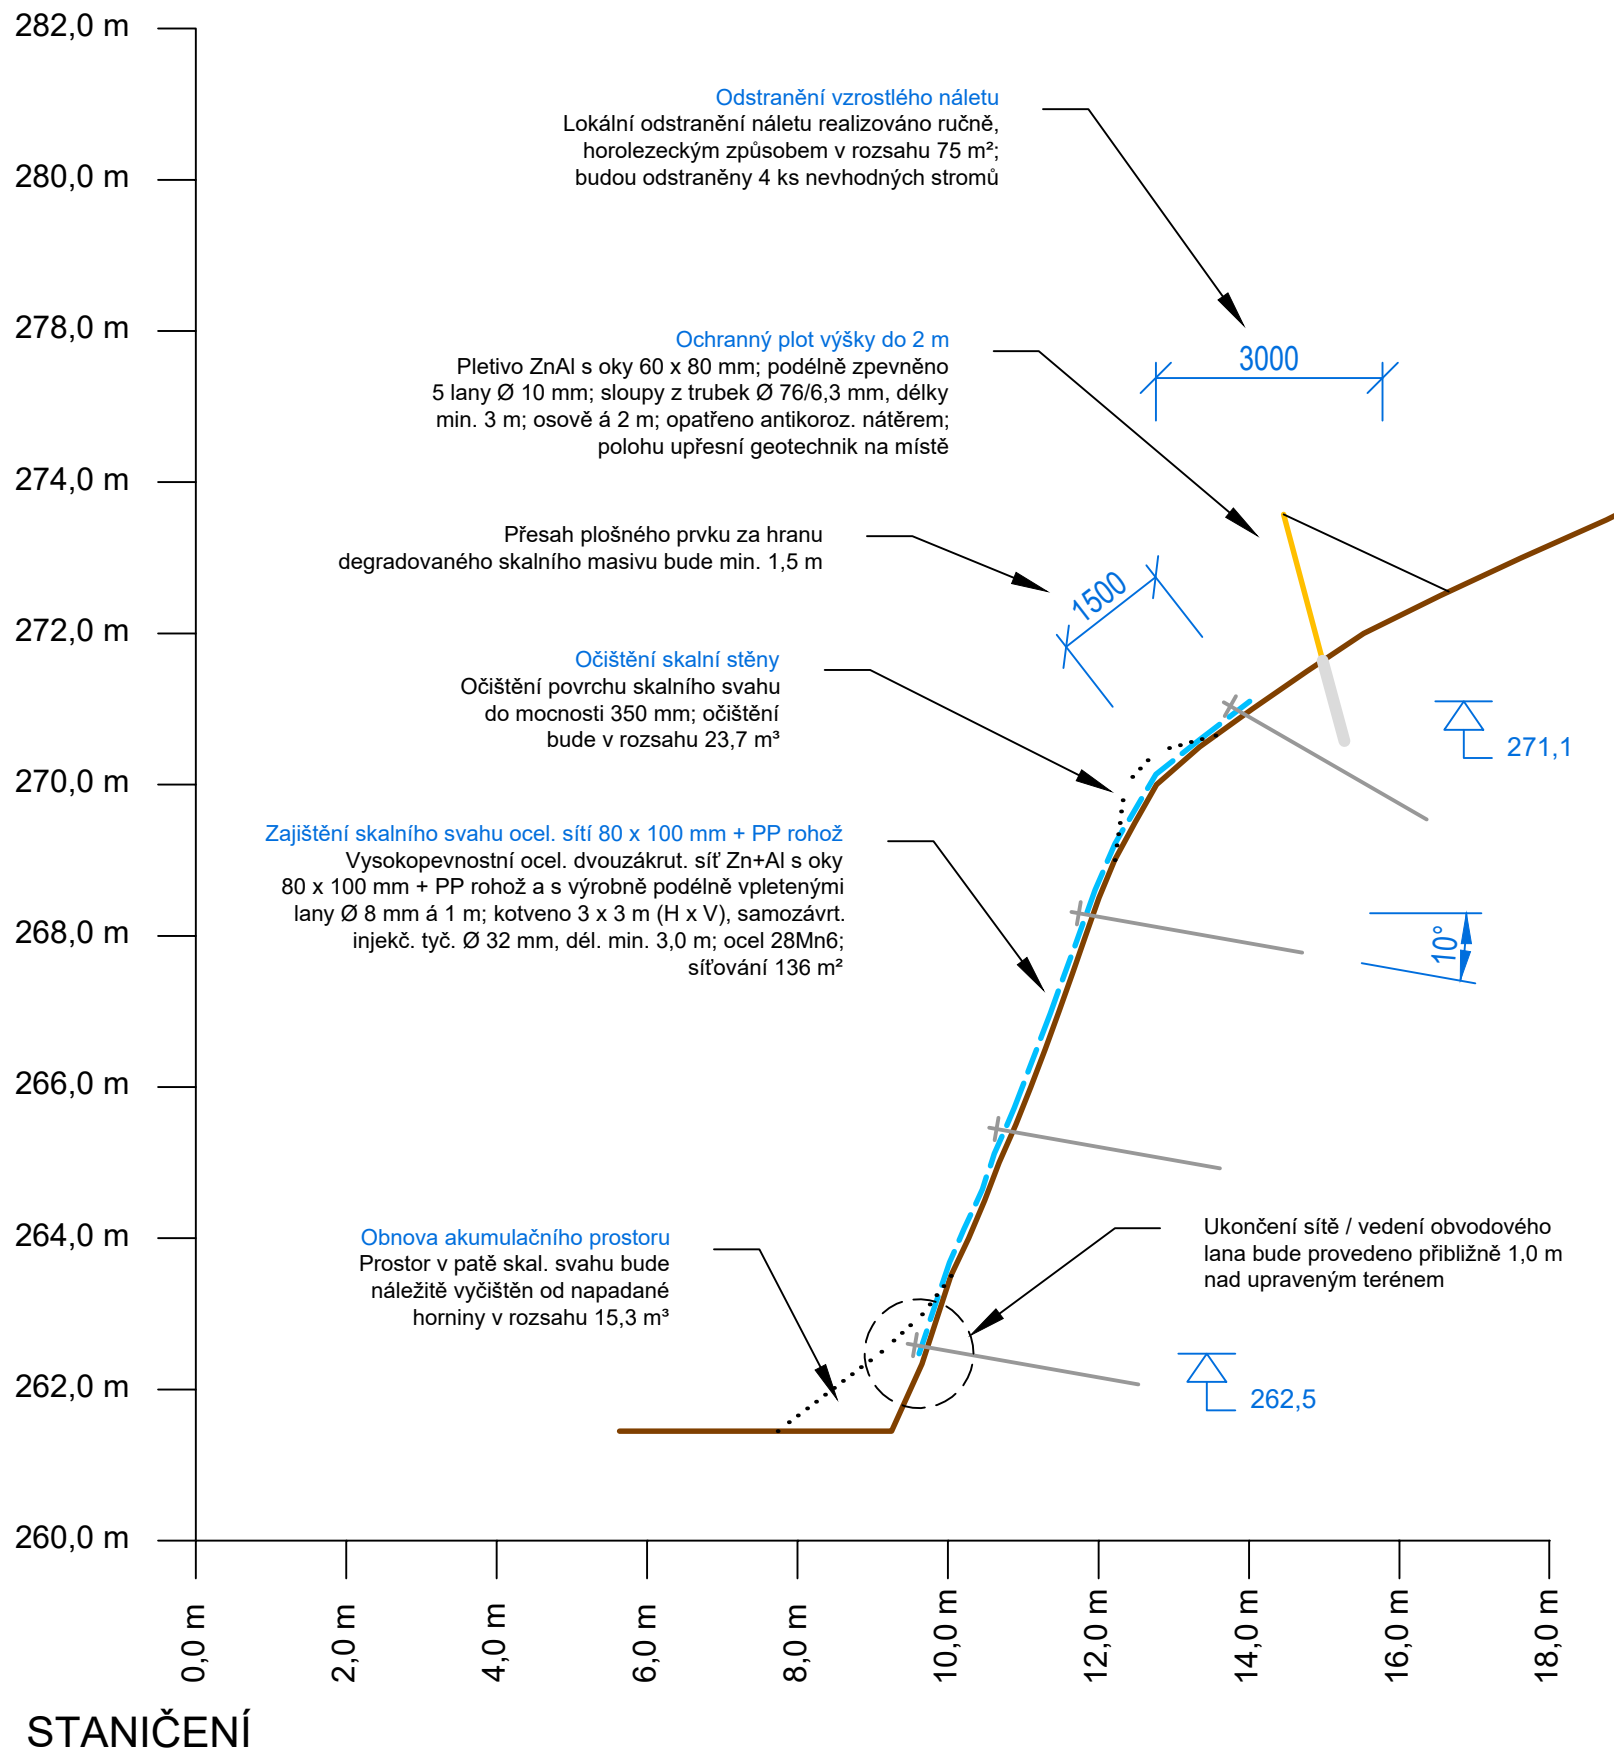

LEGENDA:

- Zajištění skalního svahu ocelovou sítí
- Odstranění vzrostlého náletu
- Očištění skalní stěny
- Ochranný plot

POZNÁMKA:

- Čištění skalního svahu bude upřesněno a koordinováno přímo na místě stavby po odstranění vegetace.
- Všechny kotevní prvky, podložky, matky a spojníky budou ošetřeny antikoroz. nátěrem barvy skal. podkladu ještě před instalací do vrtn.
- Všechny dodané ocelové prvky budou opatřeny antikorozní úpravou, splňující požadavky EN ISO 1461 a EN 10244-2.

Souřadný systém S-JTSK  
Výškový systém: Bpv  
Jednotka kóty: mm

	KRESLIL:	Ing. Martin Závacký, Ph.D.	
	ZODP. PROJEKTANT:	Mgr. Ing. Ondřej Holý, Ph.D. Autorizovaný inženýr pro geotechniku pod č. 0012237	
OBJEDNATEL:	Statutární město Brno Dominikánské nám. 196/1, Brno 602 00	Č. ZAKÁZKY	20-04-2022
		DÁTUM	V / 2022
NÁZEV:	Sanace skalního říčního vlnění v ulici Práčata, Městská část Brno-Bosonohy - opakovaná II.	MĚŘÍTKO	1: 150 / 1: 100
		FORMÁT	4 x A4
		POČET PARÉ	6 / 1-6
		STUPEŇ	DÚR/DSP
		ARCHIVNÍ Č.	
OBJEKT:	I. etapa - ul. Práčata č. 54, 56, 58 RD 54 - SITUACE A ŘEZ	Č. VÝKRESU	SOUPRAVA
		ČÁST:	D.1.2.6