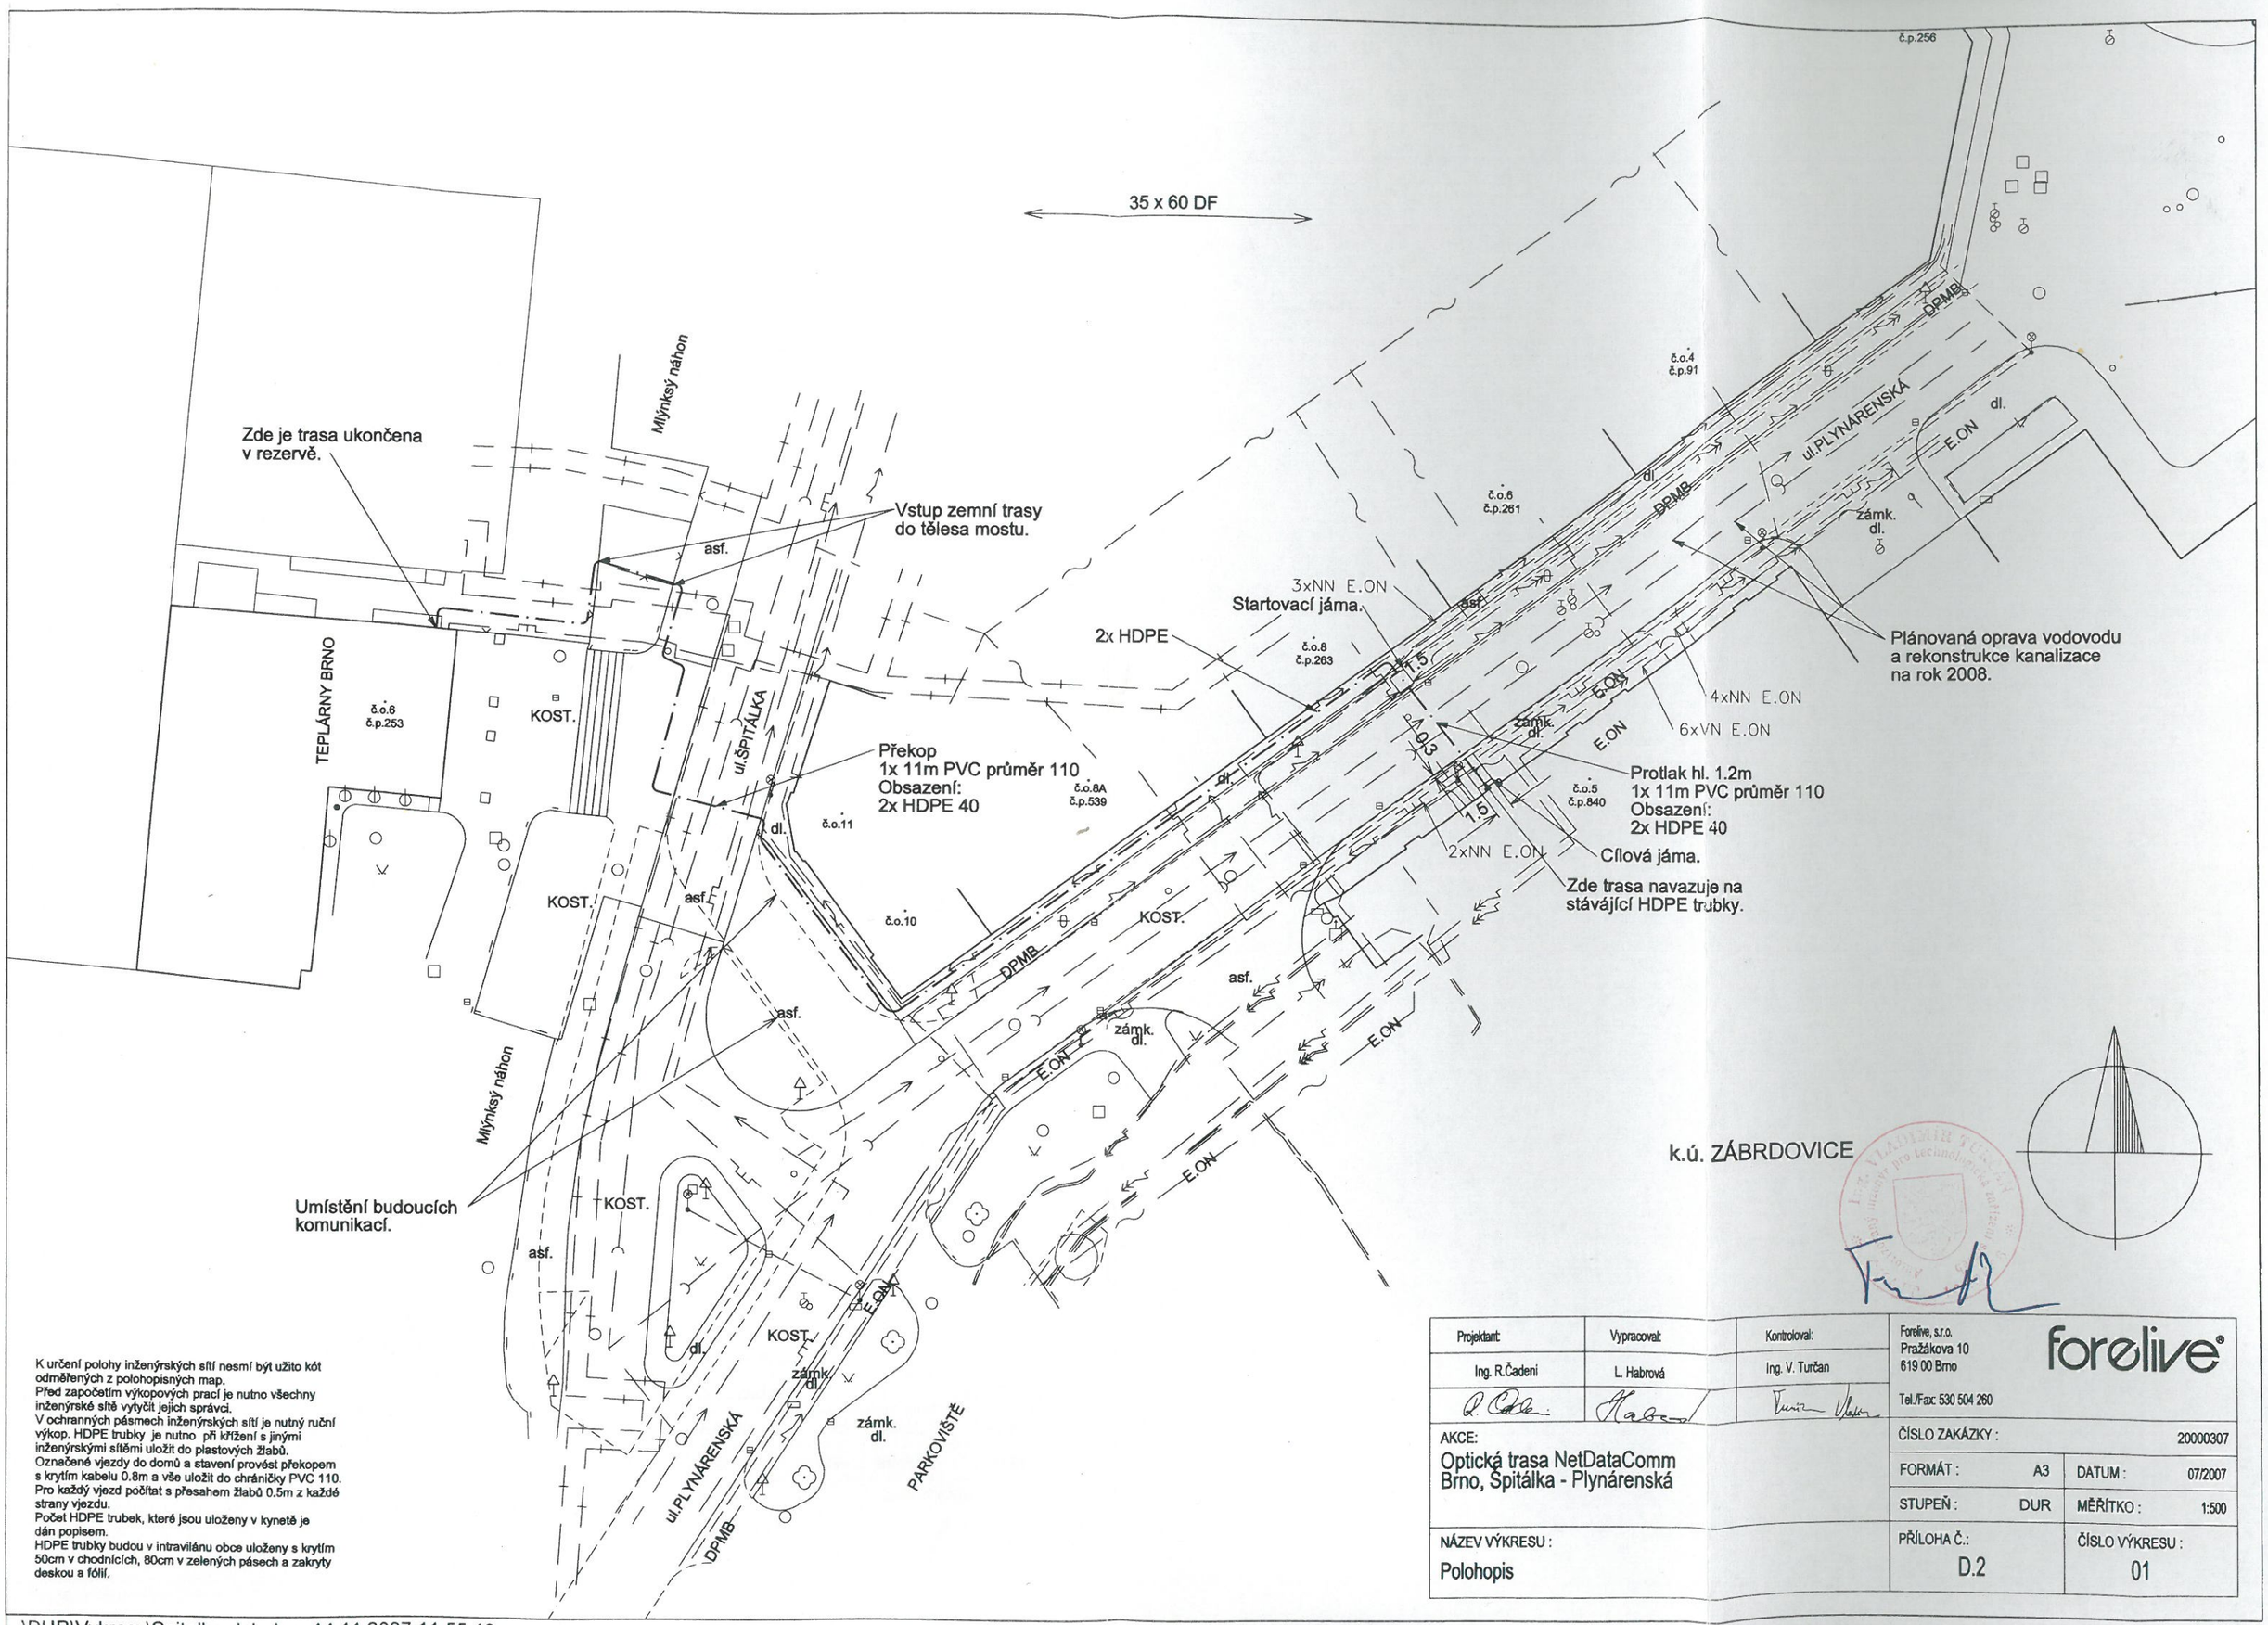

K určení polohy inženýrských sítí nesmí být užito kót odměřených z polohopisných map.
Před započetím výkopových prací je nutno všechny inženýrské sítě vytyčit jejich správci.
V ochranných pásmech inženýrských sítí je nutný ruční výkop. HDPE trubky je nutno při křížení s jinými inženýrskými sítěmi uložit do plastových žlabů.
Označené vjezdy do domů a stavení provést překopem s krytím kabelu 0.8m a vše uložit do chráničky PVC 110.
Pro každý vjezd počítat s přesahem žlabů 0.5m z každé strany vjezdu.
Počet HDPE trubek, které jsou uloženy v kynetě je dán popisem.
HDPE trubky budou v intravilánu obce uloženy s krytím 50cm v chodnících, 80cm v zelených pásech a zakryty deskou a fólií.

Projektant:	Vypracoval:	Kontroloval:	Forelive, s.r.o. Pražákova 10 619 00 Brno Tel./Fax: 530 504 260	forelive®
Ing. R.Čadeni	L. Habrová	Ing. V. Turčan		
AKCE: Optická trasa NetDataComm Brno, Špitálka - Plynárenská			ČÍSLO ZAKÁZKY :	20000307
			FORMÁT : A3	DATUM : 07/2007
			STUPEŇ : DUR	MĚŘÍTKO : 1:500
NÁZEV VÝKRESU : Polohopis			PŘÍLOHA Č.: D.2	ČÍSLO VÝKRESU : 01