


LEGENDA MÍSTNOSTÍ

Č.M.	ÚČEL	M²	PODLAHA	SV(M)
1.01	MÍSTNOST	31,2	KERAMICKÁ DLAŽBA	2,65
1.02	MÍSTNOST	4,4	KERAMICKÁ DLAŽBA	2,45
1.03	VSTUP DO SKLEPA	-	CIHLOVÁ DLAŽBA	-
1.04	MÍSTNOST	15,0	KERAMICKÁ DLAŽBA	2,50
1.05	WC ŽENY	1,3	KERAMICKÁ DLAŽBA	2,40
1.06	CHODBA	2,0	KERAMICKÁ DLAŽBA	2,40
1.07	WC MUŽI	3,3	KERAMICKÁ DLAŽBA	2,85
1.08	WC PERSONÁL	2,1	KERAMICKÁ DLAŽBA	2,40
1.09	CHODBA	4,3	KERAMICKÁ DLAŽBA	2,40
1.10	MÍSTNOST	7,9	KERAMICKÁ DLAŽBA	2,35
1.11	MÍSTNOST	29,9	KERAMICKÁ DLAŽBA	2,25

LEGENDA MATERIÁLŮ

STÁVAJÍCÍ KONSTRUKCE

PŮDORYS

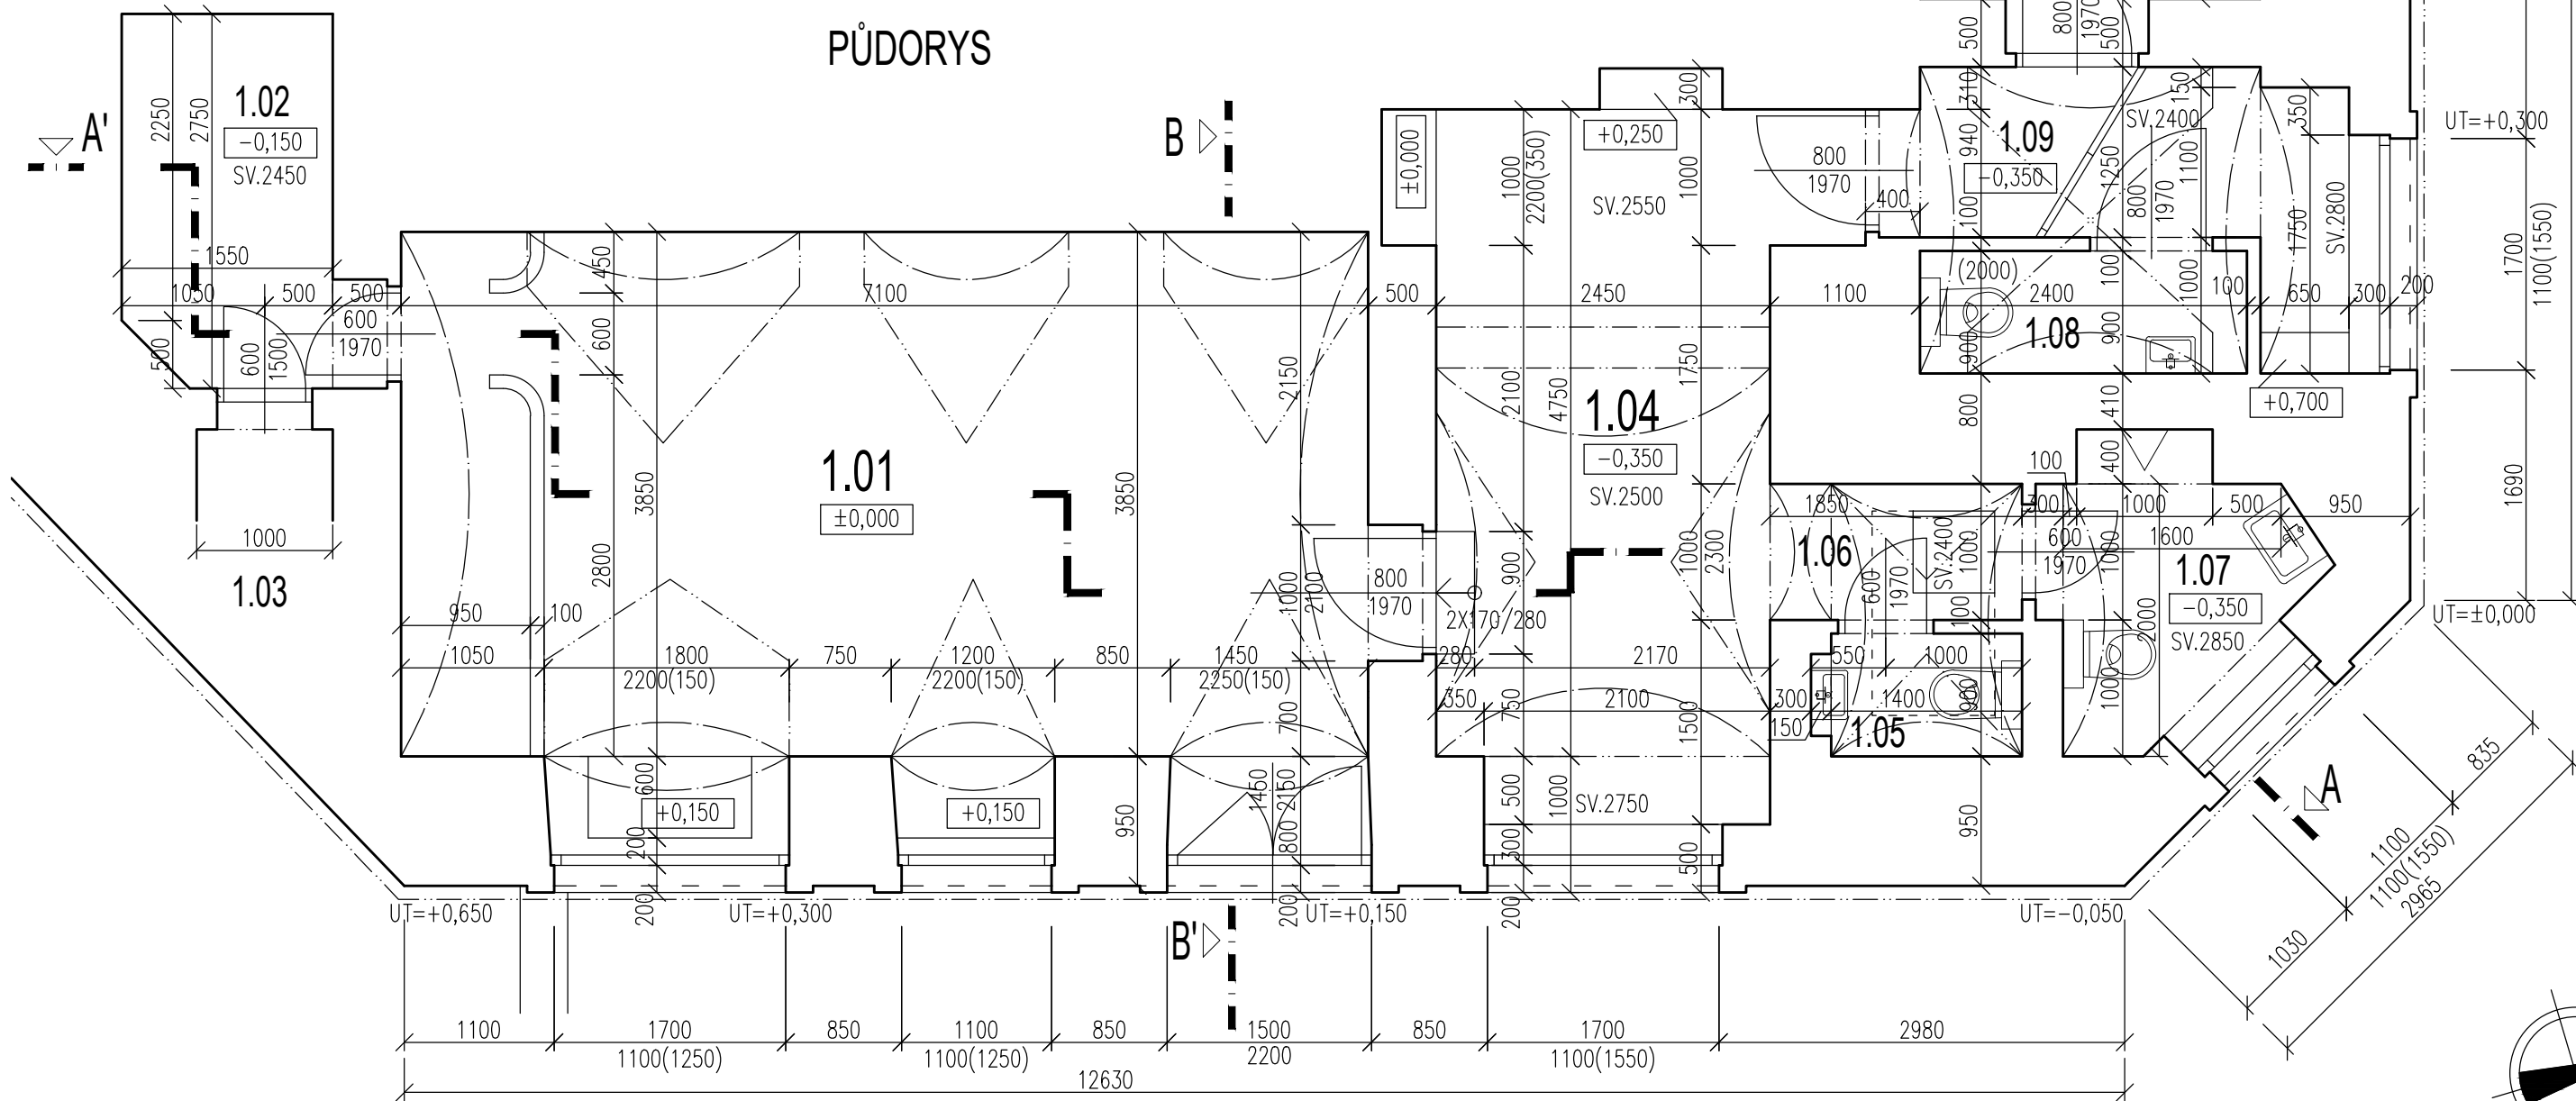

INVESTOR	STATUTÁRNÍ MĚSTO BRNO, DOMINIKÁNSKÉ NÁM.1, 601 67 BRNO	atelier.dwg Pekařská 13, 602 00 Brno tel.: +420 605 739 708 www.atelierdwg.cz	
MÍSTO STAVBY	P.Č.505, K.Ú.MĚSTO BRNO, DOMINIKÁNSKÉ NÁM 1a, BRNO		
HIP	ING. ARCH. PETR VANĚK		
PROJEKTANT	ING. ARCH. PETR VANĚK		
AKCE		DATUM	ČERVEN 2019
OPRAVY PROSTOR POD RAMPOU KOSTELA SV.MICHALA, DOMINIKÁNSKÉ NÁM. V BRNĚ		STUPEŇ	PROVÁDĚCÍ PROJEKT
		PROFESE	ARCH. STAVEBNÍ
		MĚŘÍTKO	1:50
PŮDORYS – STÁVAJÍCÍ STAV		VÝKRES D.1.1.B.4	PARÉ