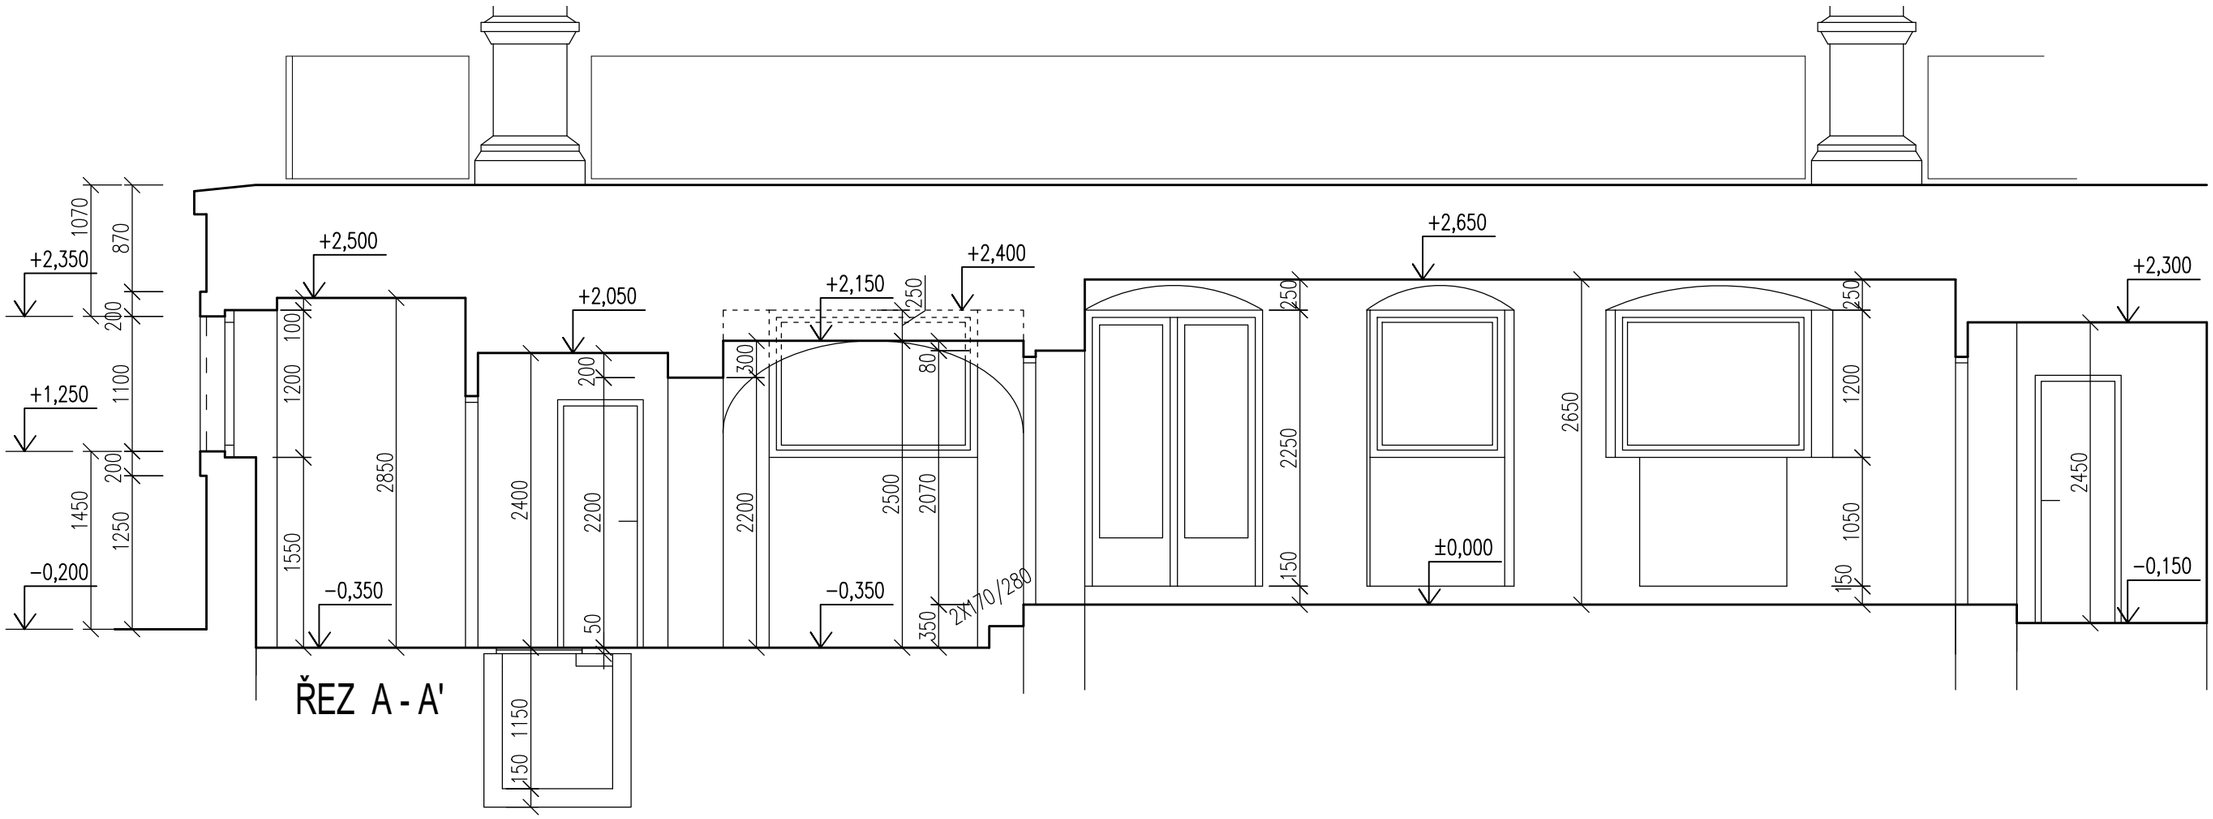

ŘEZ A - A'

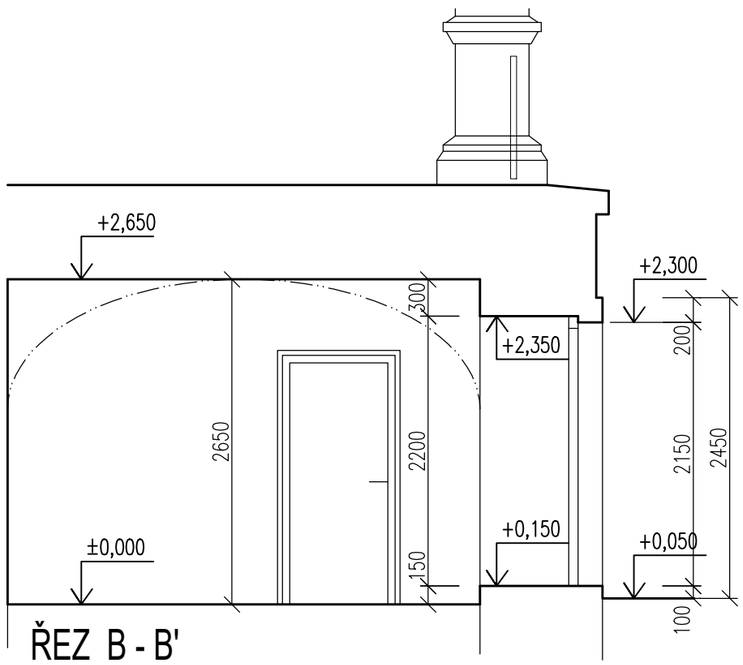

ŘEZ B - B'

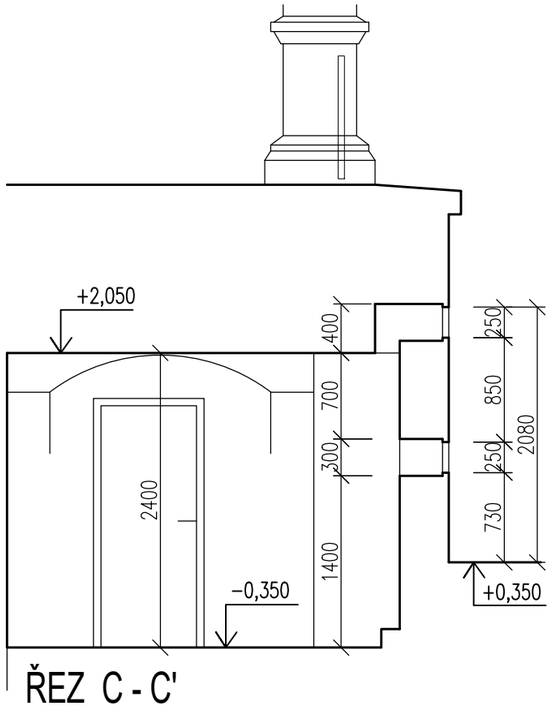

ŘEZ C - C'

LEGENDA MATERIÁLŮ

STÁVAJÍCÍ KONSTRUKCE

INVESTOR	STATUTÁRNÍ MĚSTO BRNO, DOMINIKÁNSKÉ NÁM.1, 601 67 BRNO
MÍSTO STAVBY	P.Č.505, K.Ú.MĚSTO BRNO, DOMINIKÁNSKÉ NÁM 1a, BRNO
HIP	ING. ARCH. PETR VANĚK
PROJEKTANT	ING. ARCH. PETR VANĚK

atelier.dwg
Pekařská 13, 602 00 Brno
tel.: +420 605 739 708
www.atelierdwg.cz

AKCE

OPRAVY PROSTOR POD RAMPOU KOSTELA SV.MICHALA, DOMINIKÁNSKÉ NÁM. V BRNĚ

DATUM	ČERVEN 2019
STUPEŇ	PROVÁDĚCÍ PROJEKT
PROFESE	ARCH. STAVEBNÍ
MĚŘÍTKO	1:50

ŘEZY – STÁVAJÍCÍ STAV

VÝKRES	PARÉ
D.1.1.B.5	