


LEGENDA MÍSTNOSTÍ

Č.M.	ÚČEL	M²
1.01	MÍSTNOST	30,3
1.02	MÍSTNOST	4,5
1.03	VSTUP DO SKLEPA	–
1.04	MÍSTNOST	14,1
1.05	WC ŽENY	1,4
1.06	CHODBA	2,0
1.07	WC MUŽI	3,7
1.08	WC PERSONÁL	2,2
1.09	CHODBA	4,8
1.10	MÍSTNOST	8,2
1.11	MÍSTNOST	30,0

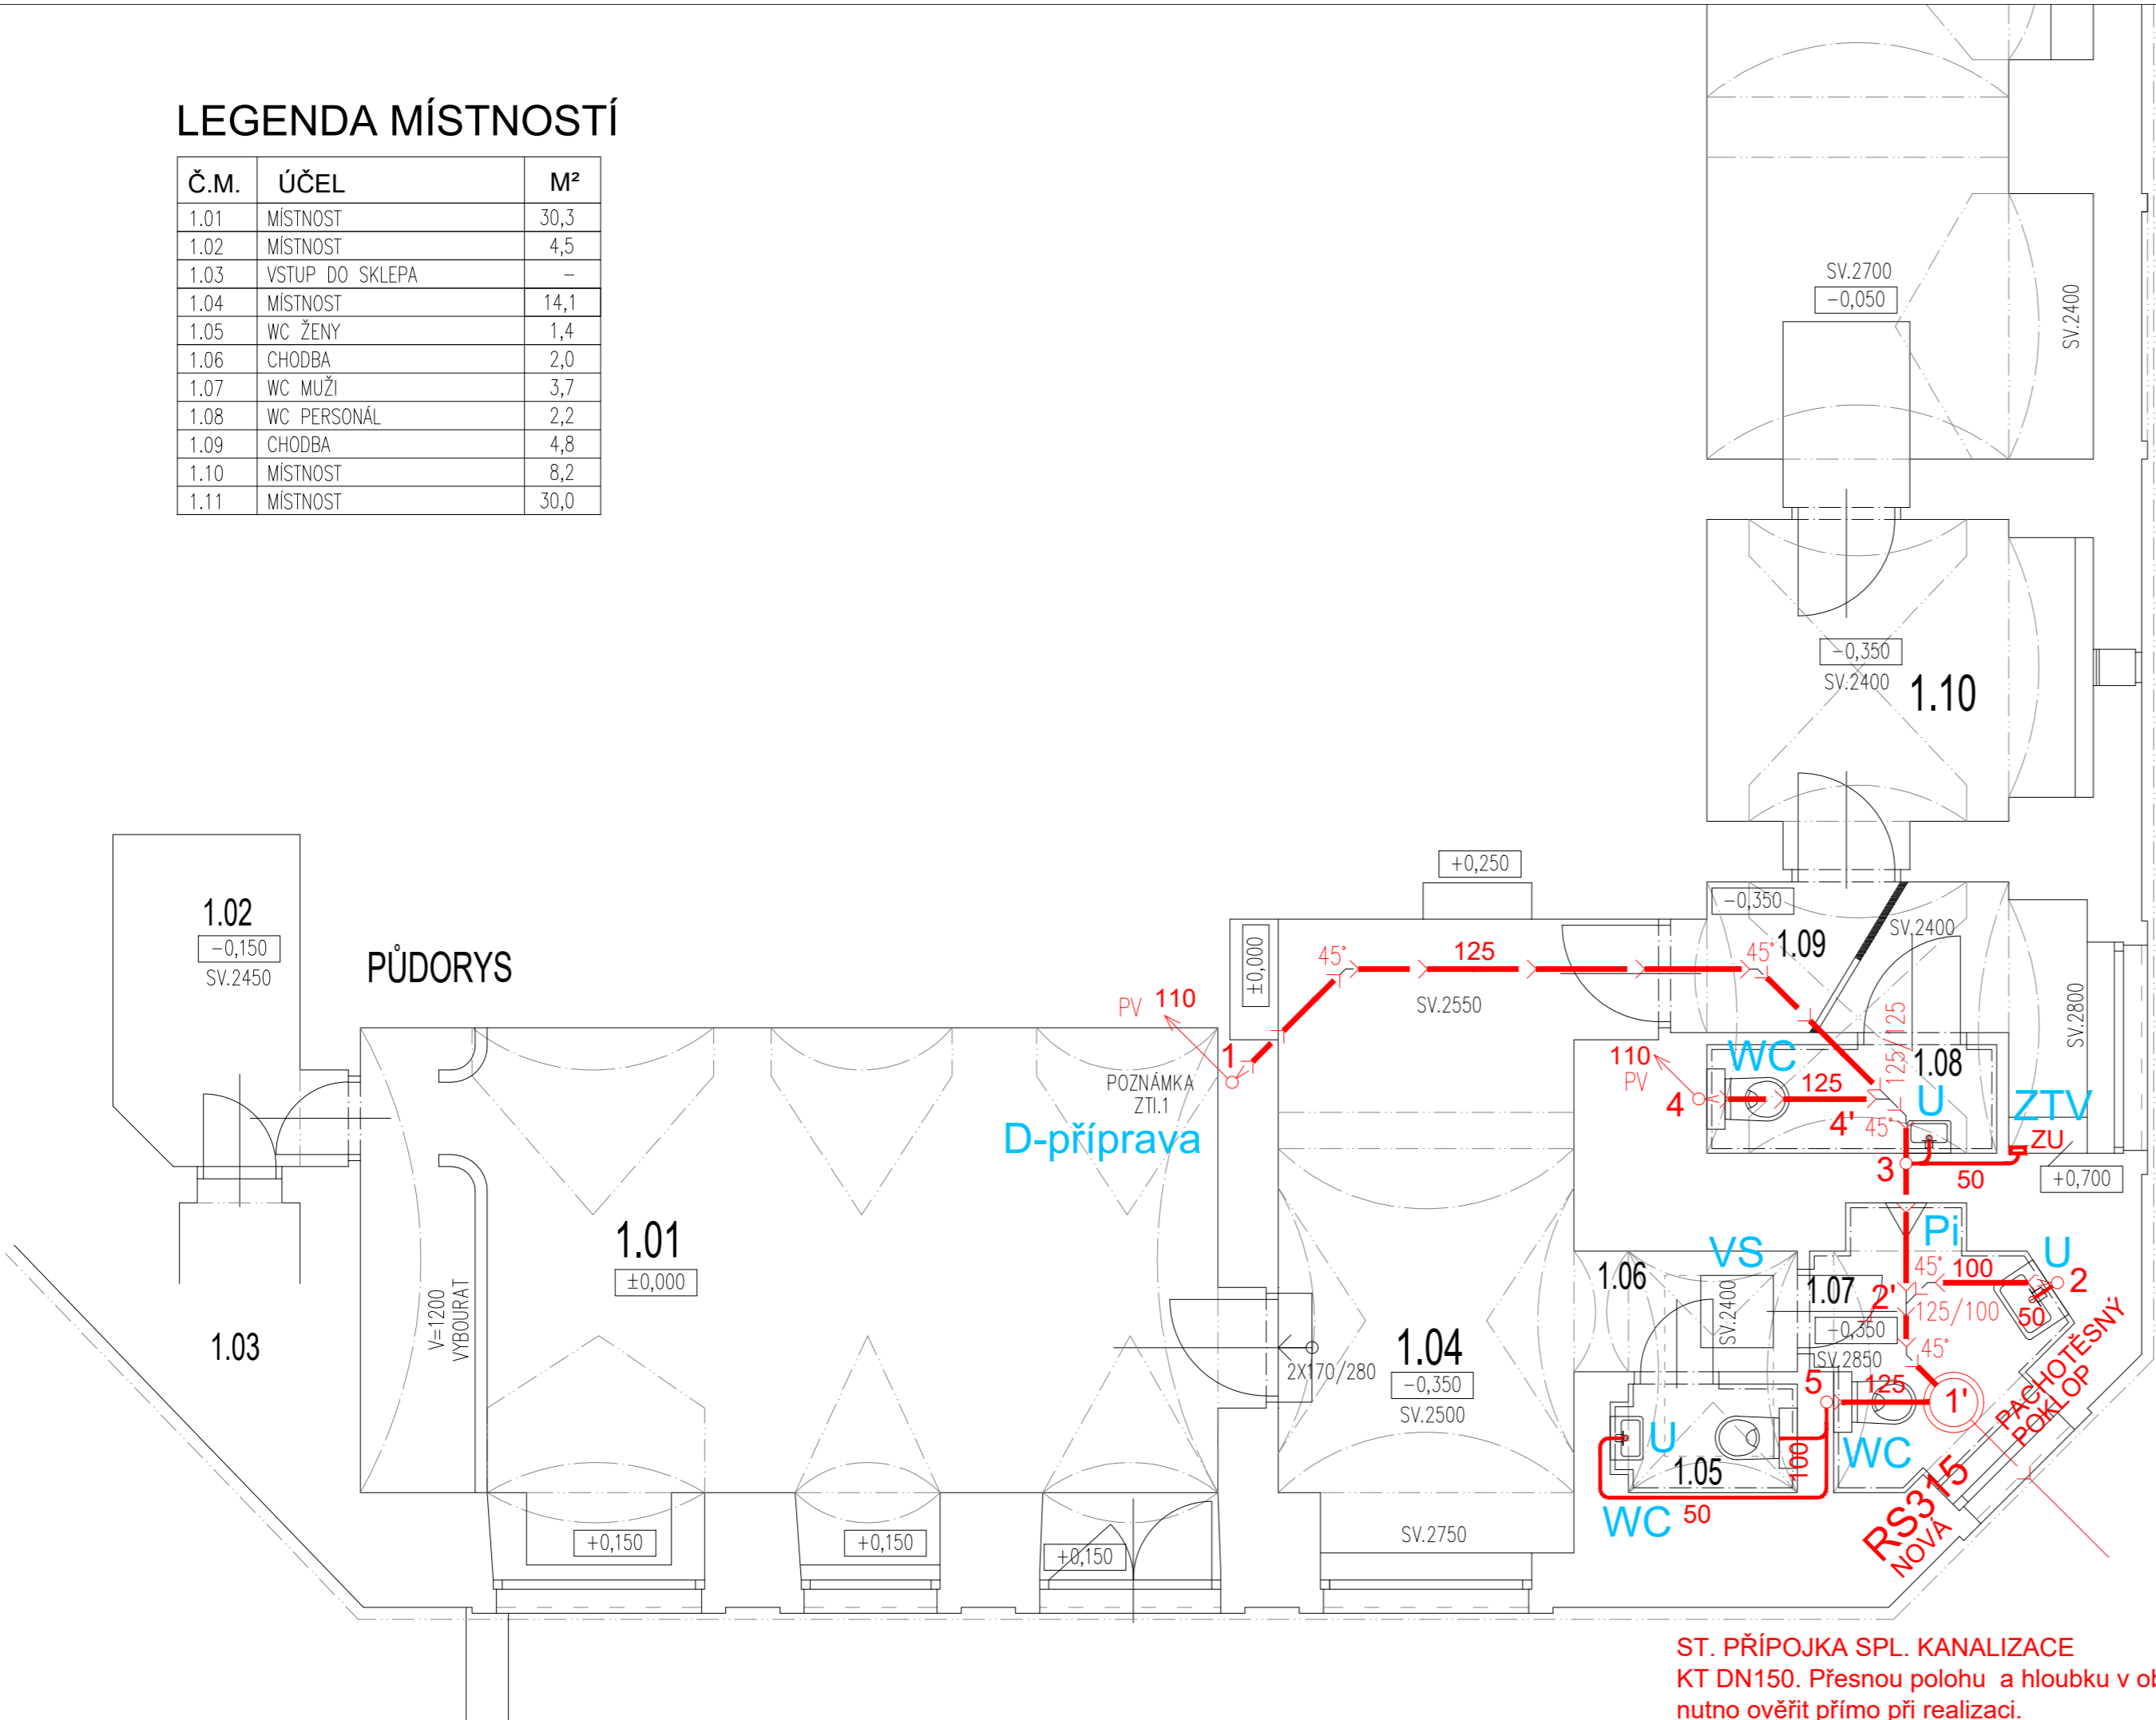

LEGENDA ZAŘIZOVACÍCH PŘEDMĚTŮ

- U UMYVADLO
- SMĚŠOVACÍ BATERIE STOJÁNKOVÁ PÁKOVÁ CHROM
- WC KLOZET – klozet závěsný, montážní prvek pro závěsné WC, tlačítko
- Pi PISOÁR – bezvodý
- D PŘÍPRAVA PRO NÁPOJENÍ BUDOUCÍHO DŘEZU – rohový ventil DN15
- výhledově el. zásobník vody 10l – 2kW
- ZTV ZÁSOBNÍK TV 30l – 2/3kW, vxšxh – 67,6x38x38
- ZÚ Podomítková zápachová uzávěrka DN40/50, s přípojevacím kolenem, montážní kryt v balení, krycí deska z nerezové oceli 110x160mm, minimální stavební hloubka 58mm
- PV Přívzdušňovací ventil DN110 s dvojitou izolační stěnou, s masivní pryžovou membránou, s odnímatelnou mřížkou jak proti hmyzu, tak i pro čištění.

SVISLÁ ODPADNÍ POTRUBÍ A PŘIPOJOVACÍ POTRUBÍ - MAT. PP-HT
LEŽATÁ SVODNÁ POTRUBÍ V ZEMI - PVC KG.

HIP	ZODP.PROJEKTANT	PROJEKTANT	KRESLIL	ING.JIRÍ MACHOVEC PROJEKTOVÁ ČINNOST VE VÝSTAVBĚ VENHUDOVA 31, 613 00 BRNO IČO: 724 00 935 TEL.:515546053 mjprojekt@technic.cz http://www.mjprojekt.eu http://www.mjprojekt.technic.cz	
ING.ARCH. VANĚK	ING.MACHOVEC sr.	ING.MACHOVEC jr.	ING.MACHOVEC jr.		
MÍSTO AKCE: Dominikánské náměstí 1a, 602 00 Brno, p.č. 509/3, k.ú. Město Brno				FORMÁT	3A4
INVESTOR: Statutární město Brno, Dominikánské náměstí 1, 601 67 Brno, IČO: 44992785				DATUM	09/2019
AKCE: OPRAVY PROSTOR POD RAMPOU KOSTELA SV.MICHALA, DOMINIKÁNSKÉ NÁM. V BRNĚ				ÚČEL	DPS
OBJEKT: D.1.4.1 – ZTI				Č.ZAKÁZKY	20–2019
PŘÍLOHA: PŮDORYS - KANALIZACE				ARCH.Č.	20–2019
				MĚŘÍTKO	VÝKRES Č.
				1:50	01

Tento výkres používá ochrany dle zákona č. 121/2000 Sb. (autorský zák.). Originál tohoto výkresu a návrh řešení na něm zobrazené jsou majetkem autora . ©
Bez souhlasu autora není možné tuto dokumentaci kopírovat a ani nijak veřejně rozšiřovat.