


POHLED SEVERNÍ

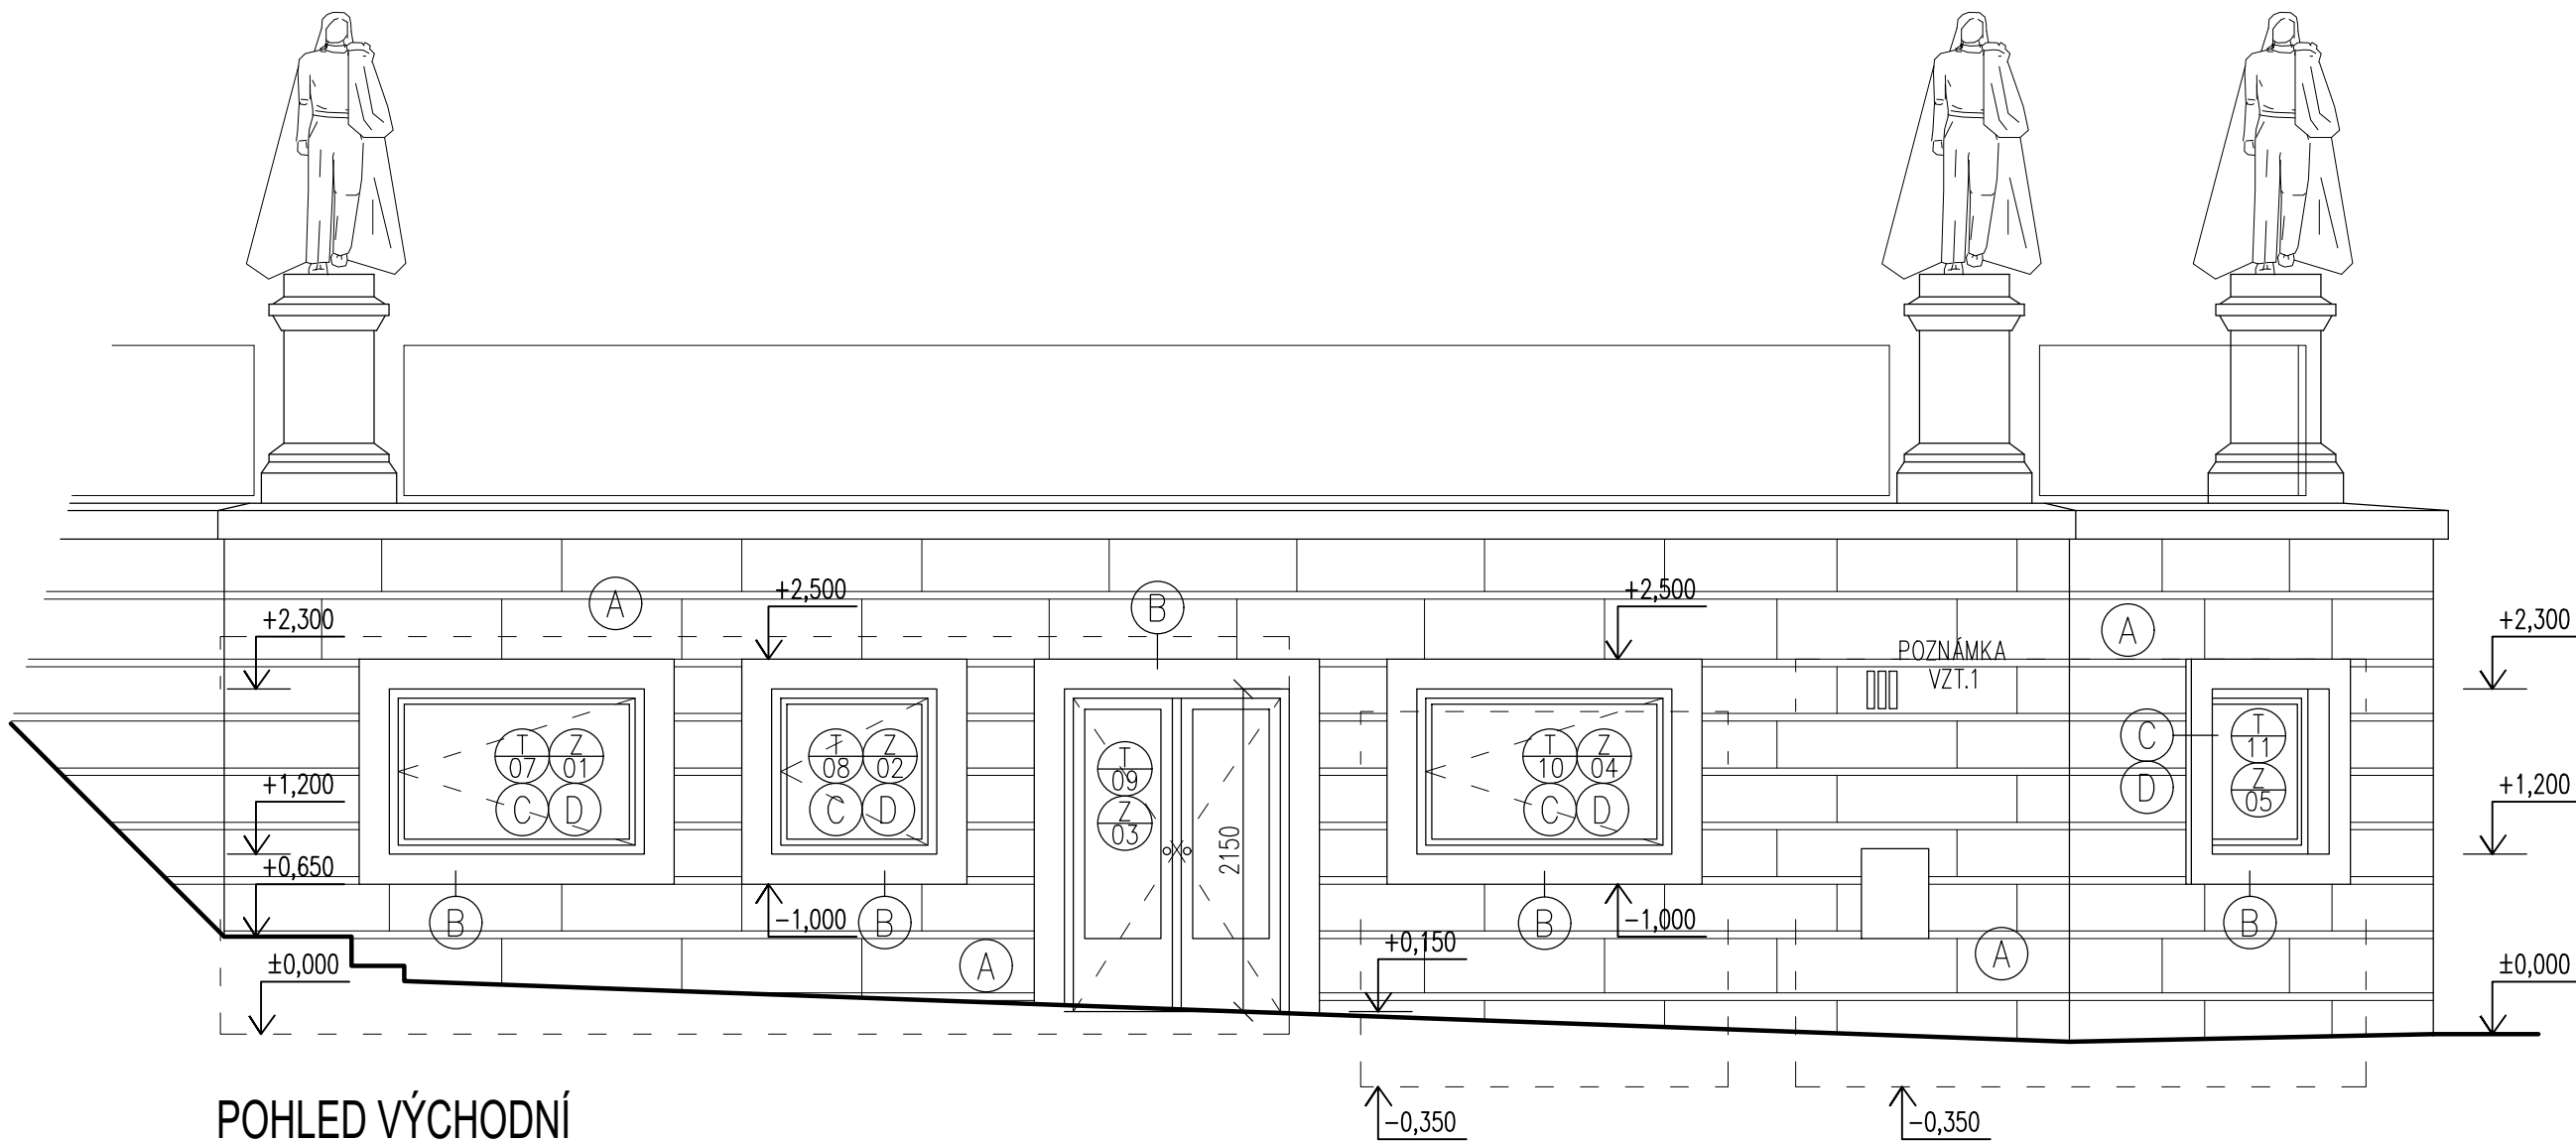

POHLED VÝCHODNÍ

LEGENDA MATERIÁLŮ

- (A) STÁVAJÍCÍ KAMENNÝ OBKLAD
- (B) STÁVAJÍCÍ KAMENNÉ OSTĚNÍ
- (C) STÁVAJÍCÍ OCELOVÁ OZDOBNÁ MŘÍŽ, KOTVENO DO OSTĚNÍ
- (D) OKENNÍ PROFILY DŘEVĚNÉ, POVRCH.ÚPRAVA TMAVÁ HNĚDÁ
- (E) VYSRAVENÍ KAMENNÉHO OBKLADU

INVESTOR	STATUTÁRNÍ MĚSTO BRNO, DOMINIKÁNSKÉ NÁM.1, 601 67 BRNO	<b>atelier.dwg</b> Pekalská 13, 602 00 Brno tel.: +420 605 739 708 www.atelierdwg.cz	
MÍSTO STAVBY	P.Č.505, K.Ú.MĚSTO BRNO, DOMINIKÁNSKÉ NÁM 1a, BRNO		
HIP	ING. ARCH. PETR VANĚK		
PROJEKTANT	ING. ARCH. PETR VANĚK		
AKCE		DATUM	ČERVEN 2019
OPRAVY PROSTOR POD RAMPOU KOSTELA SV.MICHALA, DOMINIKÁNSKÉ NÁM. V BRNĚ		STUPEŇ	PROVÁDĚCÍ PROJEKT
		PROFESE	ARCH. STAVEBNÍ
		MĚŘÍTKO	1:50
POHLEDY SEVERNÍ A VÝCHODNÍ-NOVÝ STAV		VÝKRES	PARÉ
		D.1.1.B.3	