



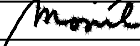

KATASTRÁLNÍ SITUAČNÍ VÝKRES 1:500

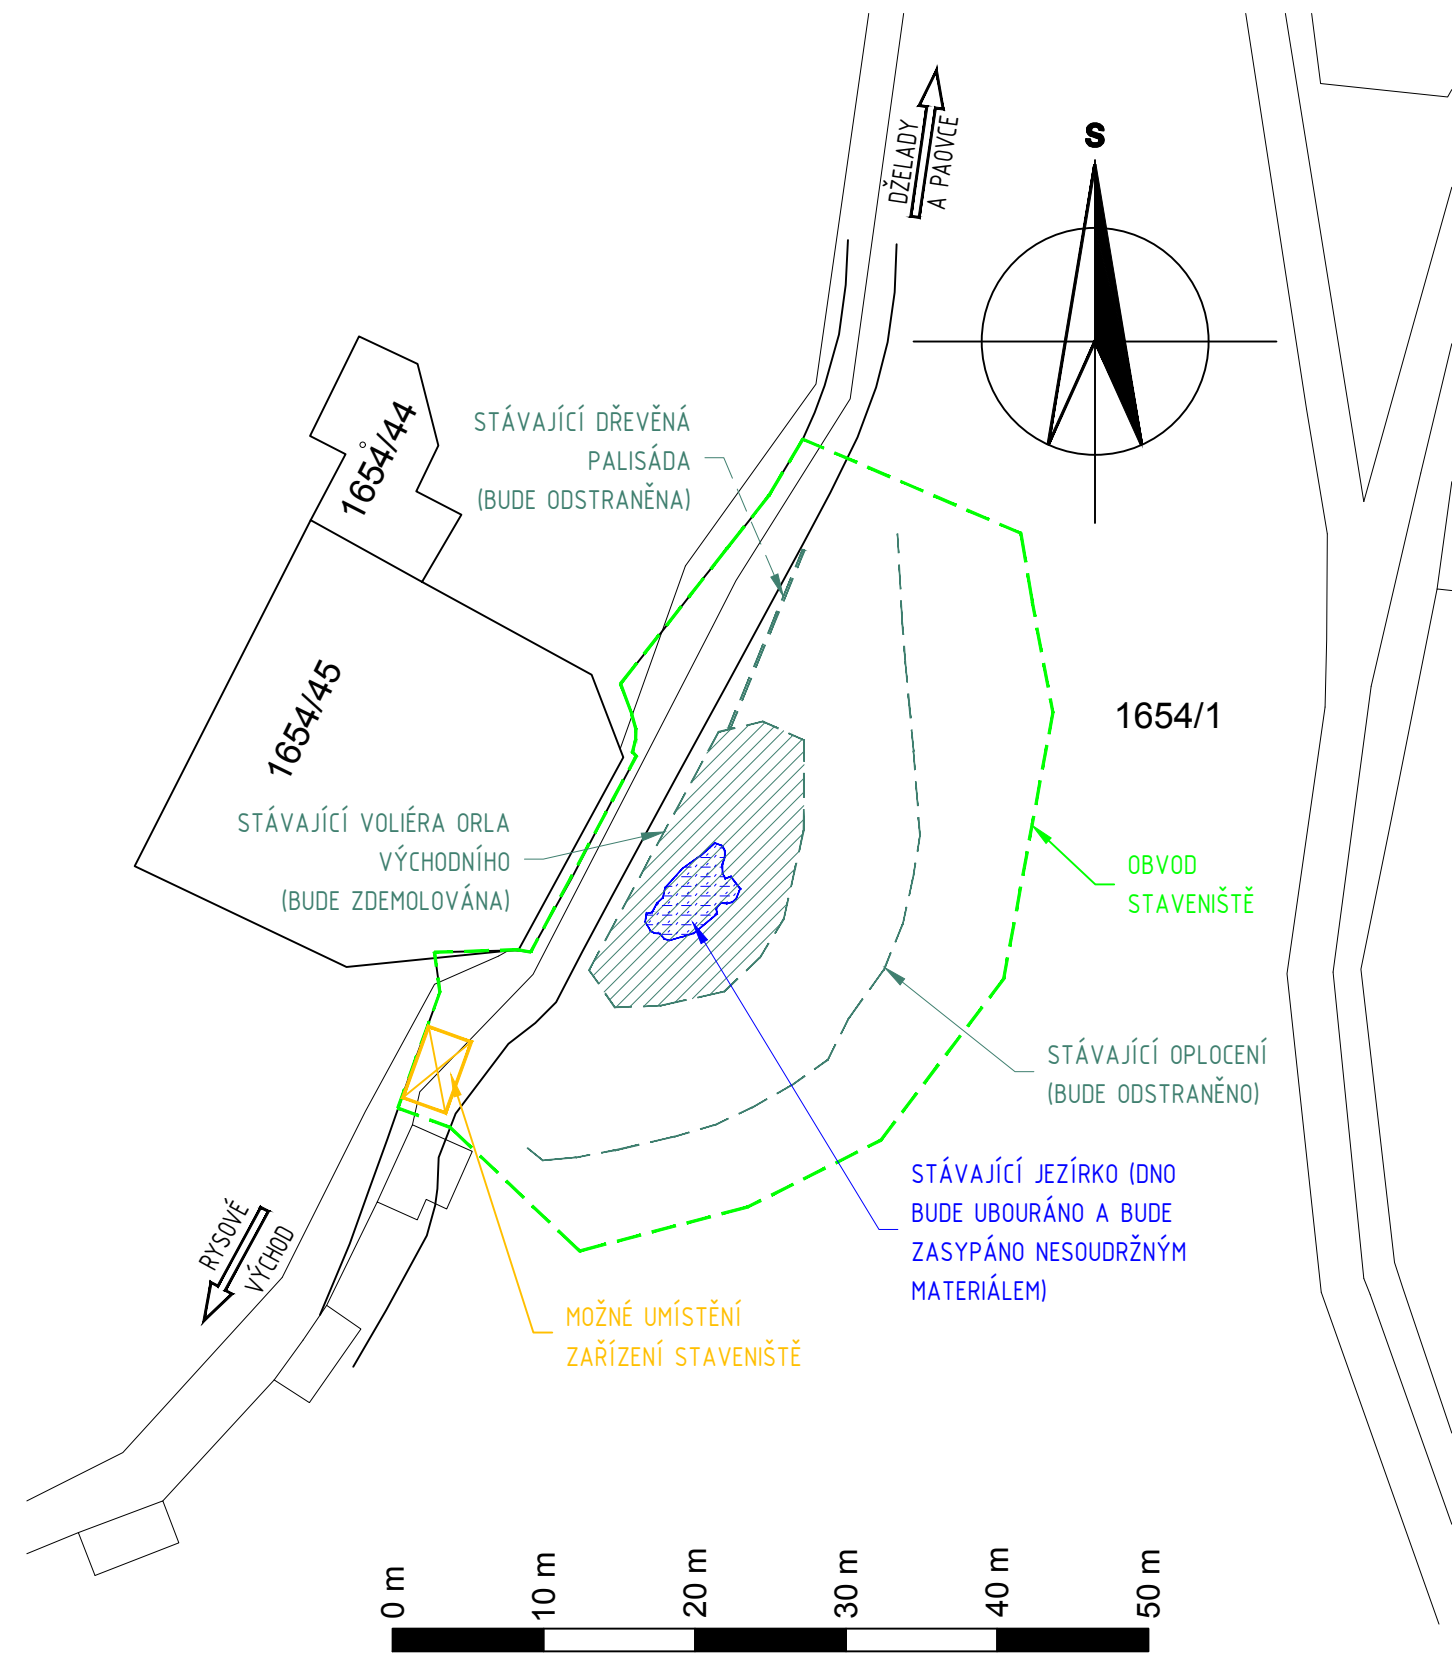

KATASTRÁLNÍ ÚZEMÍ : BYSTRC (611778)

DOKUMENTACE BOURACÍCH PRACÍ

STAVEBNÍK: ZOO Brno a stanice zájmových činností, příspěvková organizace U Zoologické zahrady 46 635 00 Brno		RAZÍTKO
GENERÁLNÍ PROJEKTANT: GEOSTAR, spol.r.o. Tuřanka 240/111 627 00 Brno Hlavní inženýr projektu: Ing. Karel Zdražil, CSc.		RAZÍTKO
PROJEKTANT STAVEBNÍ ČÁSTI ATRENO Mosty, s.r.o. Na Bystřičce 740/26 779 00 Olomouc Zodpovědný projektant Ing. Lenka Zapletalová		RAZÍTKO

HLAVNÍ INŽENÝR PROJEKTU	ING. KAREL ZDRAŽIL, CSc.	 	Projektant stavební části:		
ZODPOVĚDNÝ PROJEKTANT	ING. LENKA ZAPLETALOVÁ			DATUM	06/2023
VYPRACOVAL	ING. LENKA ZAPLETALOVÁ			FORMÁT	2x A4
KONTROLOVAL	ING. PETR MOJZÍK			MĚŘITKO	1:500
KRAJ: JIHMORAVSKÝ	OKRES: BRNO – MĚSTO	K.Ú.: BYSTRC	ÚČEL	DBP	
AKCE: SANACE SVAHOVÉ NESTABILITY V AREÁLU ZOO BRNO SO 001 DEMOLICE VOLIÉRY ORLA VÝCHODNÍHO			ČÍS. ZAKÁZKY	2303	
			ČÍS. SOUPRAVY	ČÍS. PŘÍLOHY C.02	
PŘÍLOHA: KATASTRÁLNÍ SITUAČNÍ VÝKRES					