


VYTYČOVACÍ SCHÉMA
1:500

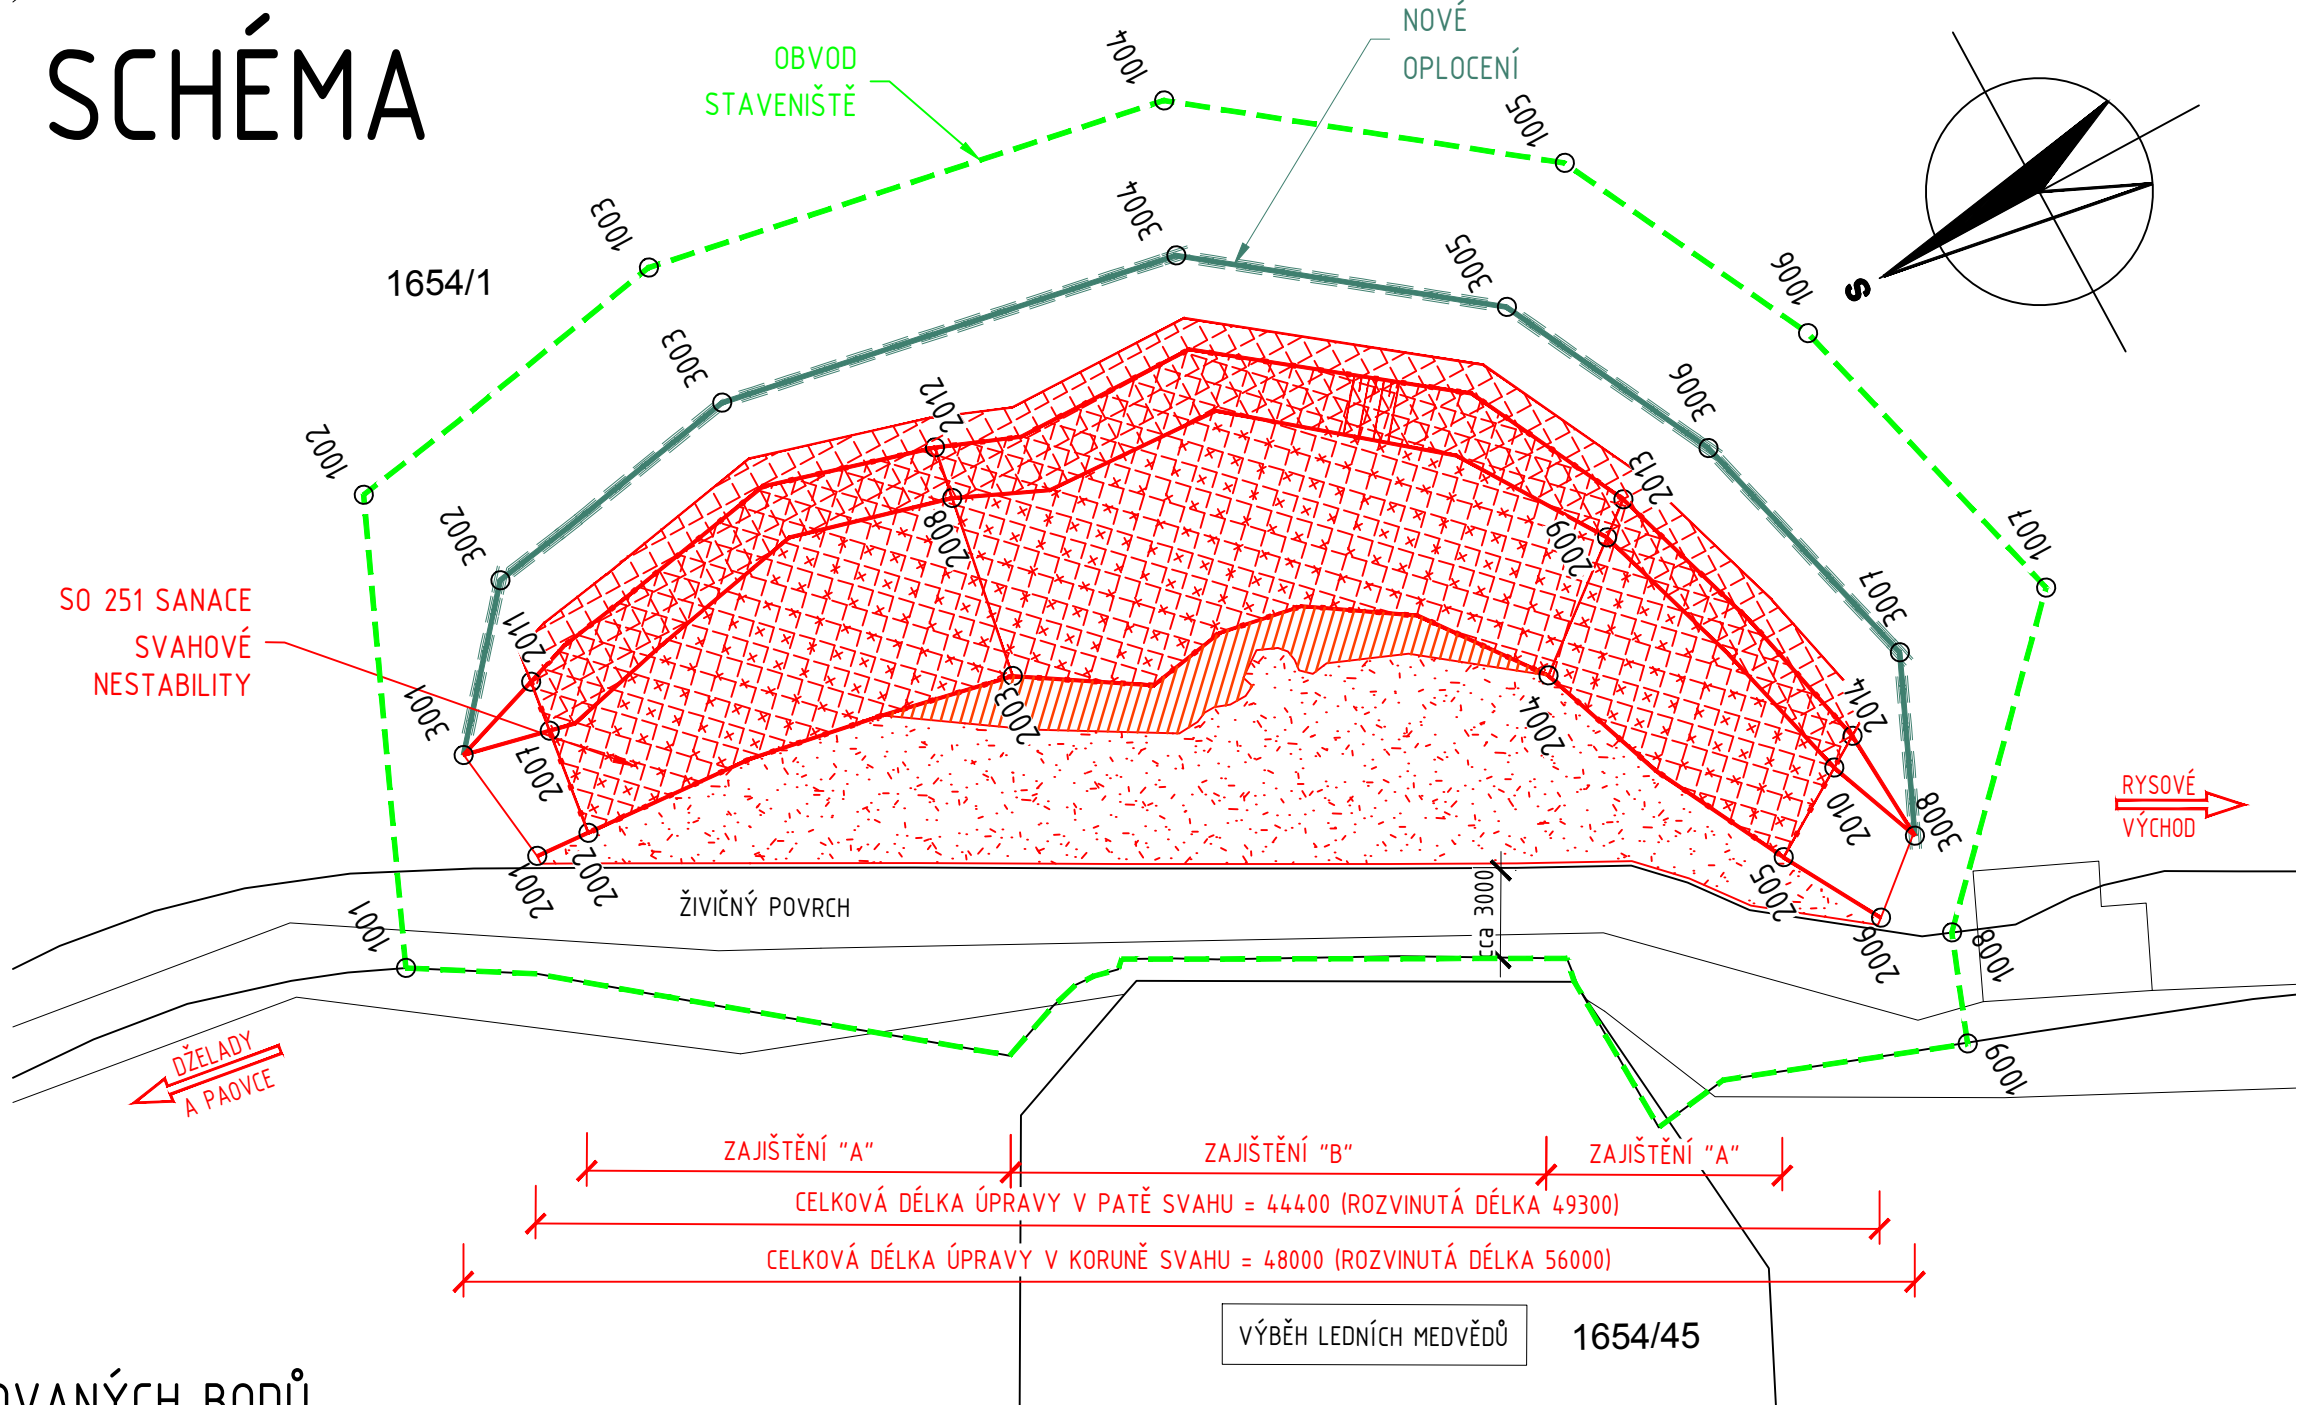

SEZNAM SOUŘADNIC VYTYČOVANÝCH BODŮ

OBVOD STAVENIŠTĚ		
č. bodu	Y [m]	X [m]
1001	603 282,625	1 155 758,698
1002	603 268,206	1 155 764,919
1003	603 266,086	1 155 776,783
1004	603 269,338	1 155 794,397
1005	603 277,467	1 155 805,062
1006	603 286,244	1 155 809,462
1007	603 297,390	1 155 812,384
1008	603 305,933	1 155 804,212
1009	603 309,412	1 155 802,925

SANACE SVAHU		
č. bodu	Y [m]	X [m]
2001	603 281,440	1 155 764,274
2002	603 281,567	1 155 766,128
2003	603 283,695	1 155 780,937
2004	603 292,106	1 155 796,526
2005	603 301,093	1 155 800,506
2006	603 304,385	1 155 802,380
2007	603 277,992	1 155 766,611
2008	603 277,566	1 155 781,981
2009	603 289,022	1 155 800,401
2010	603 299,293	1 155 803,390
2011	603 276,274	1 155 766,844
2012	603 275,826	1 155 782,277
2013	603 288,166	1 155 801,477
2014	603 298,651	1 155 804,418

OPLOCENÍ		
č. bodu	Y [m]	X [m]
3001	603 277,342	1 155 763,724
3002	603 272,839	1 155 767,545
3003	603 271,171	1 155 776,789
3004	603 274,038	1 155 792,315
3005	603 280,742	1 155 801,110
3006	603 288,018	1 155 804,758
3007	603 296,974	1 155 807,106
3008	603 302,537	1 155 804,663

POZNÁMKA:
SOUŘADNICE VYTYČOVANÝCH BODŮ JSOU POUZE ORIENTAČNÍ, BUDOU UPŘESNĚNY V RÁMCI PROVÁDĚNÍ STAVBY A NÁSLEDNĚ ZAZNAMENÁNY V DOKUMENTACI SKUTEČNÉHO PROVEDENÍ STAVBY (DSPS)

KATASTRÁLNÍ ÚZEMÍ : BYSTRC (611778)

DOKUMENTACE PRO VYDÁNÍ SPOLEČNÉHO POVOLENÍ

STAVEBNÍK: ZOO Brno a stanice zájmových činností, příspěvková organizace U Zoologické zahrady 46 635 00 Brno	ZOO BRNO	RAŽÍTKO
GENERÁLNÍ PROJEKTANT: GEOSTAR, spol.r.o. Tuřanka 240/111 627 00 Brno Hlavní inženýr projektu: Ing. Karel Zdražil, CSc.	GEOSTAR	RAŽÍTKO
PROJEKTANT STAVEBNÍ ČÁSTI ATRENO Mosty, s.r.o. Na Bystřičce 740/26 779 00 Olomouc Zodpovědný projektant Ing. Lenka Zapletalová	ATRENO mosty	RAŽÍTKO
Č. ZAKÁZKY	22.0644	
Č. ZAKÁZKY	2303	

HLAVNÍ INŽENÝR PROJEKTU ING. KAREL ZDRAŽIL, CSc.			Výškový systém Bpv Souřadnicový systém S–JTSK	
ZODPOVĚDNÝ PROJEKTANT ING. LENKA ZAPLETALOVÁ			Projektant stavební části: ATRENO mosty	
VYPRACOVAL ING. LENKA ZAPLETALOVÁ			DATUM	06/2023
KONTROLOVAL ING. PETR MOJŽÍK			FORMÁT	3x A4
KRAJ: JIHO-MORAVSKÝ	OKRES: BRNO – MĚSTO	K.Ú.: BYSTRC	MĚŘÍTKO	1:250
AKCE: SANACE SVAHOVÉ NESTABILITY V AREÁLU ZOO BRNO			ÚČEL	DUSP+PDPS
OBJEKT: SO 251 SANACE SVAHOVÉ NESTABILITY			ČÍS. ZAKÁZKY	2303
PŘÍLOHA: VYTYČOVACÍ SCHÉMA			ČÍS. SOUPRAVY	ČÍS. PŘÍLOHY D.03