



ZÁKLAD PRO STOŽÁR ABACUS T088RLH/FP

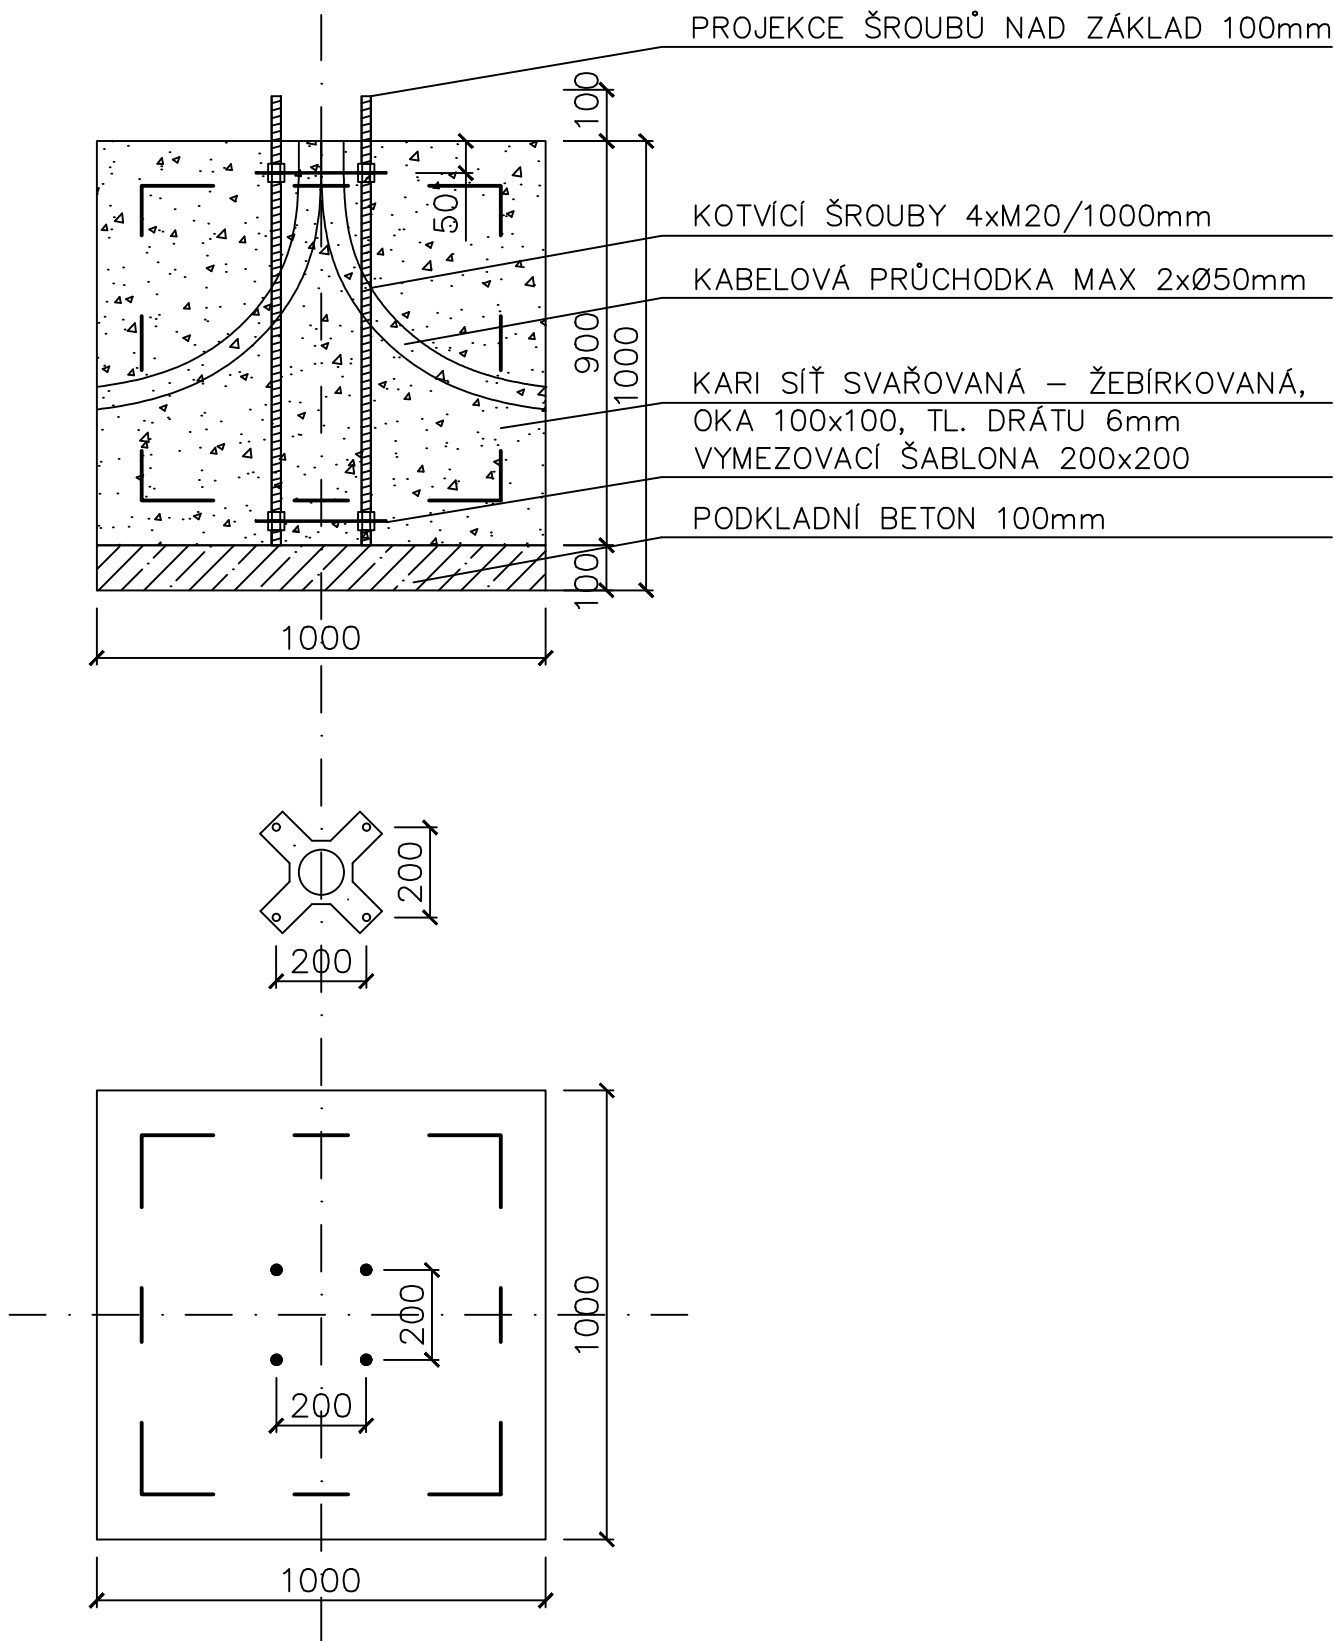

ZÁKLADOVÉ PATKY STOŽÁRŮ JSOU PROVÁDĚNY Z BETONU C16/20

	ABATEC CZ, s.r.o. Karásek 2282/1I 621 00, Brno Tel: (+420) 545 211 886 Email: info@abatec.cz		Název: Výkres zákl. skláp. stož. 8m - T088RLH/FP	
			Vzor: pro únosnost zeminy Rdt => 150 kPa	
			Výkres: T088RLH/FP	
			Datum: 11/2022	Měřítko: