


Podrobný podélný profil: STRAKOVO JEZERO M 1:500/50
Rozsah: km 0,23600 - km 0,35800

KRAJ:	Jihomoravský kraj
KATASTRÁLNÍ ÚZEMÍ:	Holásky
DRUH POZEMKŮ:	vodní plocha

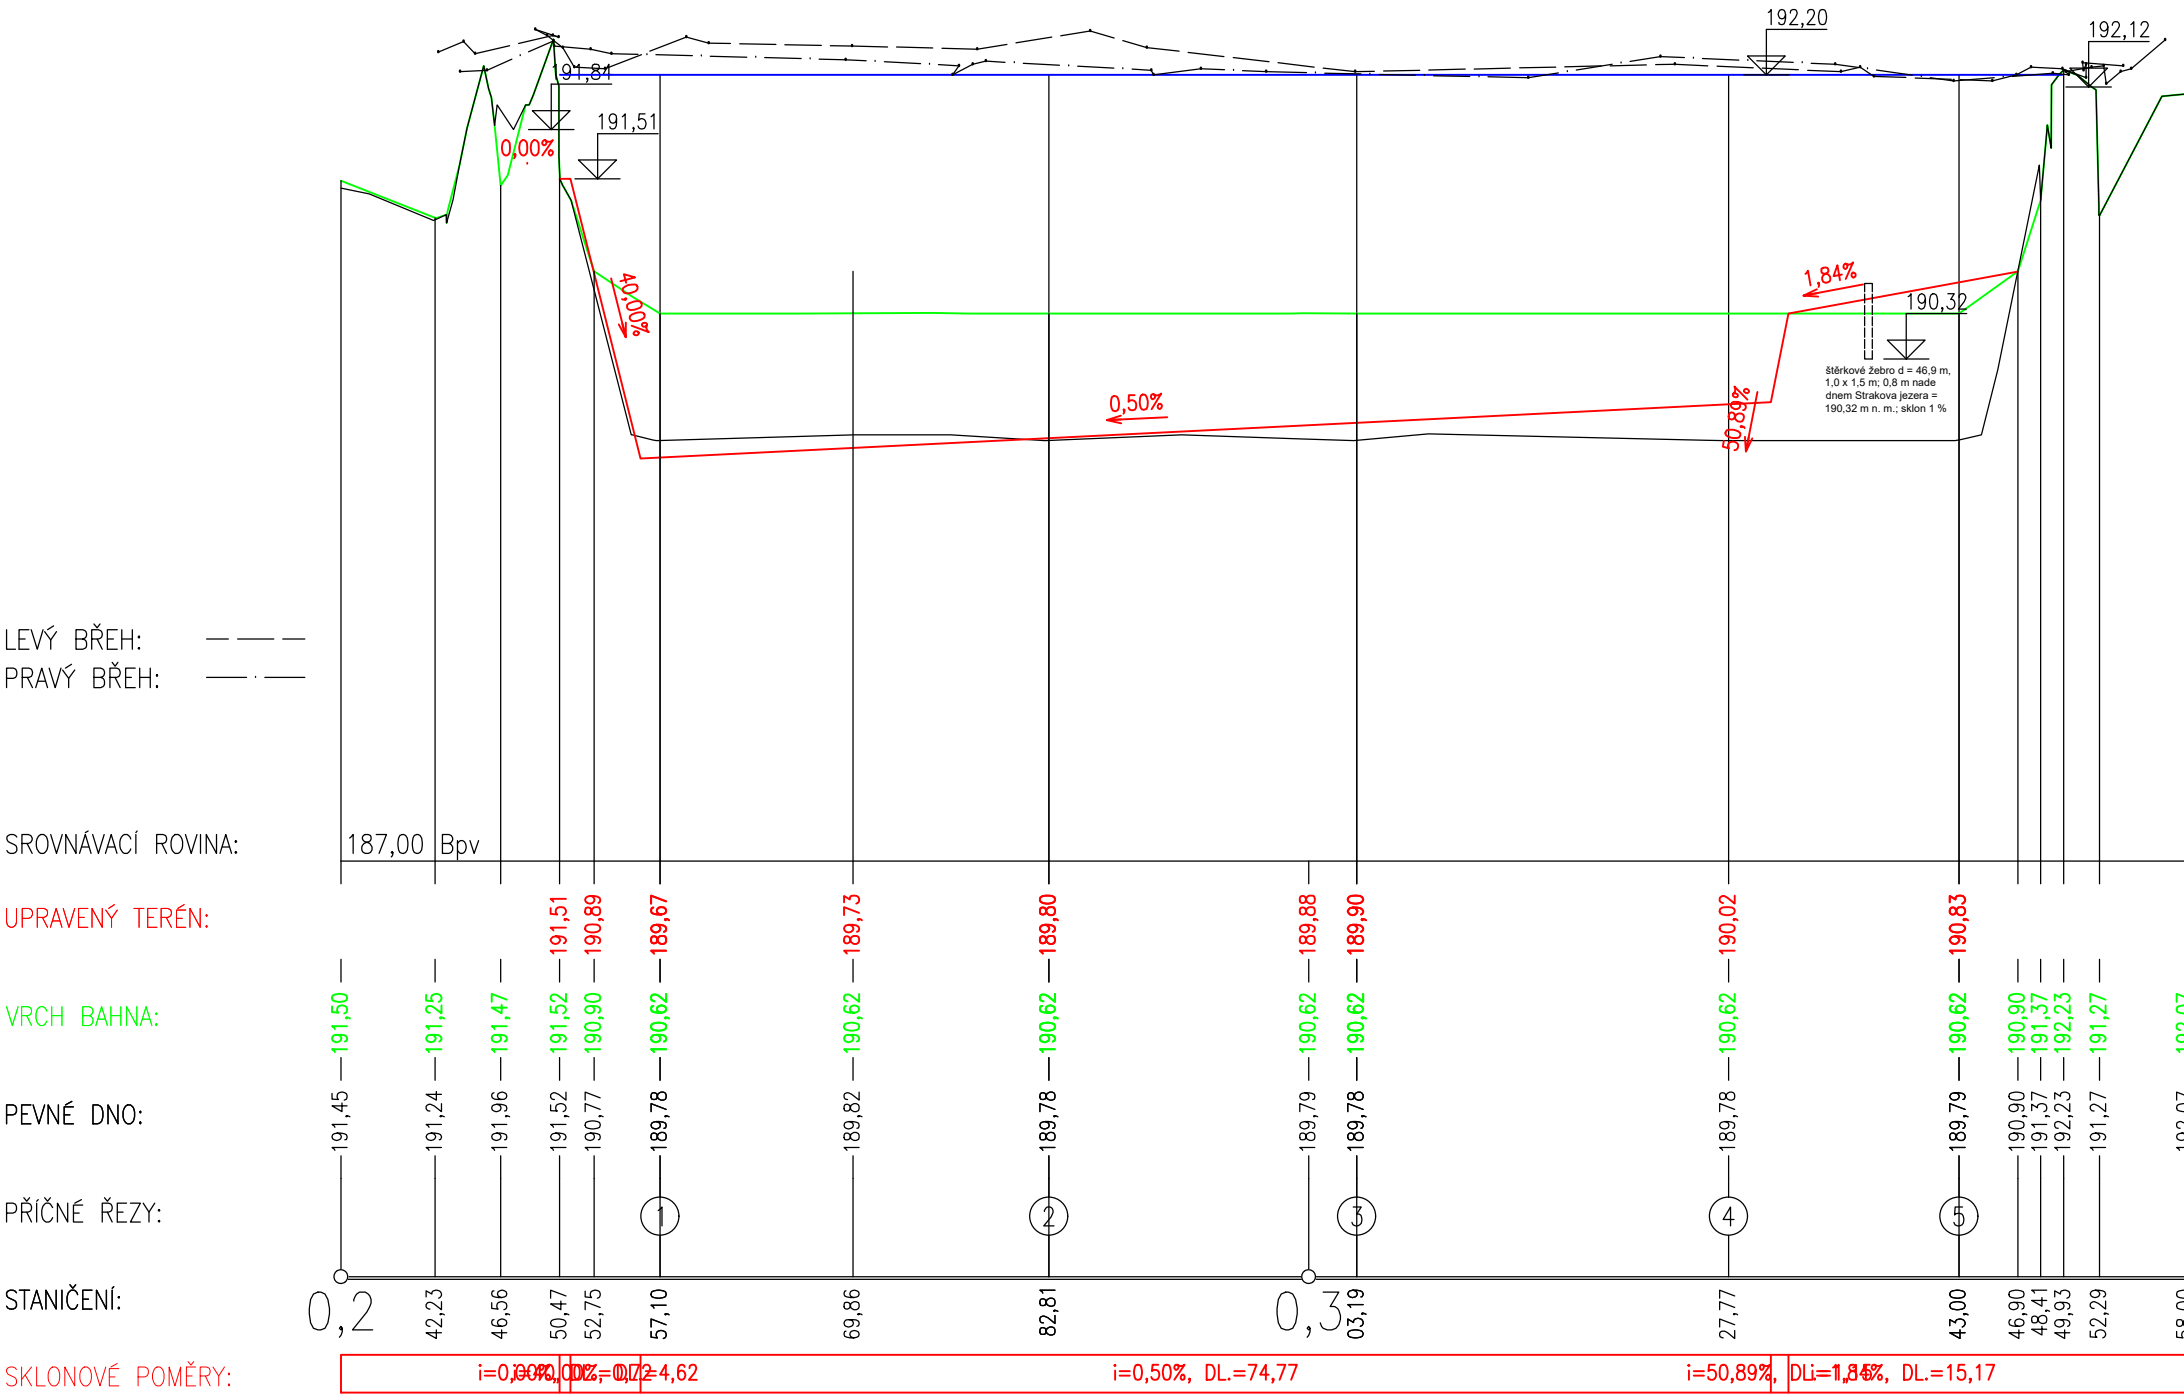

	Odpovědný řešitel	Zpracovatel podkladů	Kreslil	Prověřil
	Ing. Jaroslav Gric	Ing. K. Hynštová	Ing. Jaroslav Gric	Mgr. Jan Oprchal
Objednatel: Magistrát města Brna, Kounicova 67, 601 67 Brno				
Název zakázky: Revitalizace Holáseckých jezer		Stupeň	DSP+DPS	
		Formát	3xA4	
		Datum	11/2019	
Část: SO07 Strakovo jezero	Číslo zakázky		17 7666	
Název přílohy: Podélný profil		Měřítko	1:500/50	
		Číslo přílohy	D.7.3	
		Číslo výtisku		