LEGENDA:

- **TRVALÉ** SVISLÉ DOPRAVNÍ ZNAČENÍ
- B2 — **PŘECHODNÉ** SVISLÉ DOPRAVNÍ ZNAČENÍ
- **TRVALÉ** SVISLÉ DOPRAVNÍ ZNAČENÍ DOČASNĚ ZNEPLATNĚNO

POZNÁMKA: PŘECHODNÉ DOPRAVNÍ ZNAČENÍ BUDE OSAZENO DLE TP 65 a 66

POZNÁMKA: PŘÍSTUP K NEMOVITOSTEM BUDE ZAJIŠTĚN

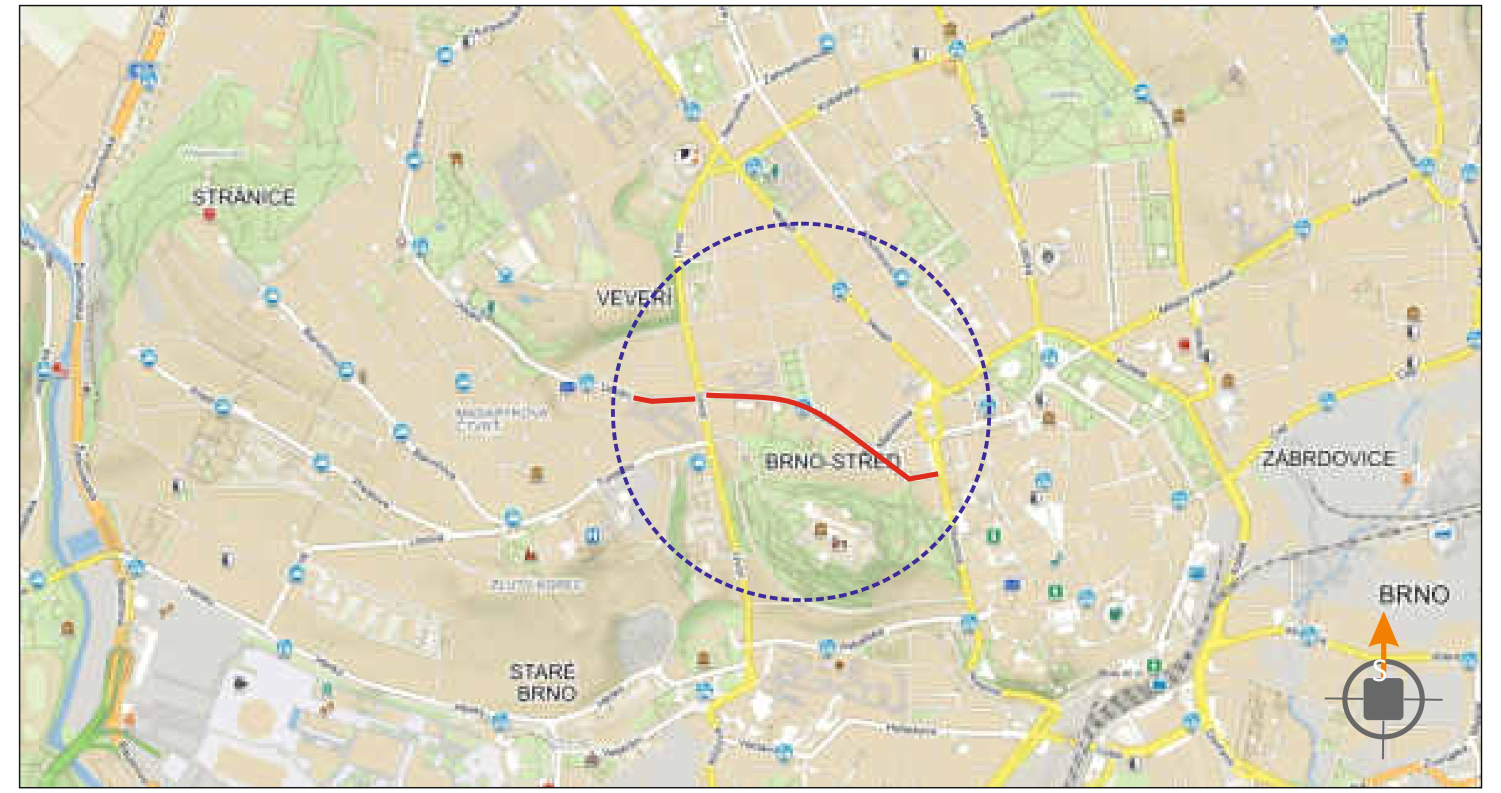

POTVRZENÍ PLATNOSTI DOKUMENTACE:

POLICIE ČESKÉ REPUBLIKY - DOPRAVNÍ INSPEKTORÁT BRNO-MĚSTO:	MAGISTRÁT MĚSTA BRNA - ODBOR DOPRAVY:

DOKA®

- Svislé dopravní značení
- Vodorovné dopravní značení
- Provizorní dopravní značení
- Projektování dopravního značení

DOKA, s.r.o., provozovna: Na návsi 11/5, Holásky, 620 00 Brno, IČ: 63471752, DIČ: CZ63471752, e-mail: info@dokadz.cz, www.dokadz.cz, mob.: 603 881 905

VEDOUCÍ PROJEKTANT	Aleš TESAŘ		DOKA, s.r.o. Na návsi 11/5, Holásky, 620 00 Brno IČ: 63471752, DIČ: CZ63471752 e-mail: info@dokadz.cz www.dokadz.cz mob.: 603 881 905
ZODPOVĚDNÝ PROJEKTANT	Bc. Jakub LACH		
VYPRACOVAL	Jiří HÁJEK		
KRESLIL	Jiří HÁJEK		
KONTROLOVAL	Aleš TESAŘ		
KRAJ: JIHOMORAVSKÝ	OKRES: BRNO-MĚSTO	KÚ: VEVEŘÍ, MĚSTO BRNO	DATUM: 2/2023
STAVBA: Rekonstrukce Údolní od Husovy po Úvoz (II., III., IV. ETAPA) DETAIL UL. GROHOVY, UL. GORKÉHO			FORMÁT: 6x A4
			MĚŘÍTKO: -----------
			ÚČEL: PDPS
			ARCHIVNÍ ČÍS.: 2023023
NÁZEV VÝKRESU: SITUACE PŘECHODNÉHO DOPRAVNÍHO ZNAČENÍ			ČÍS. SOUPRAVY: / ČÍS. PŘÍLOHY: II+III+IVB