




kopie části ÚPmB, příloha k č.j. MMB/0465689/2023/Tem

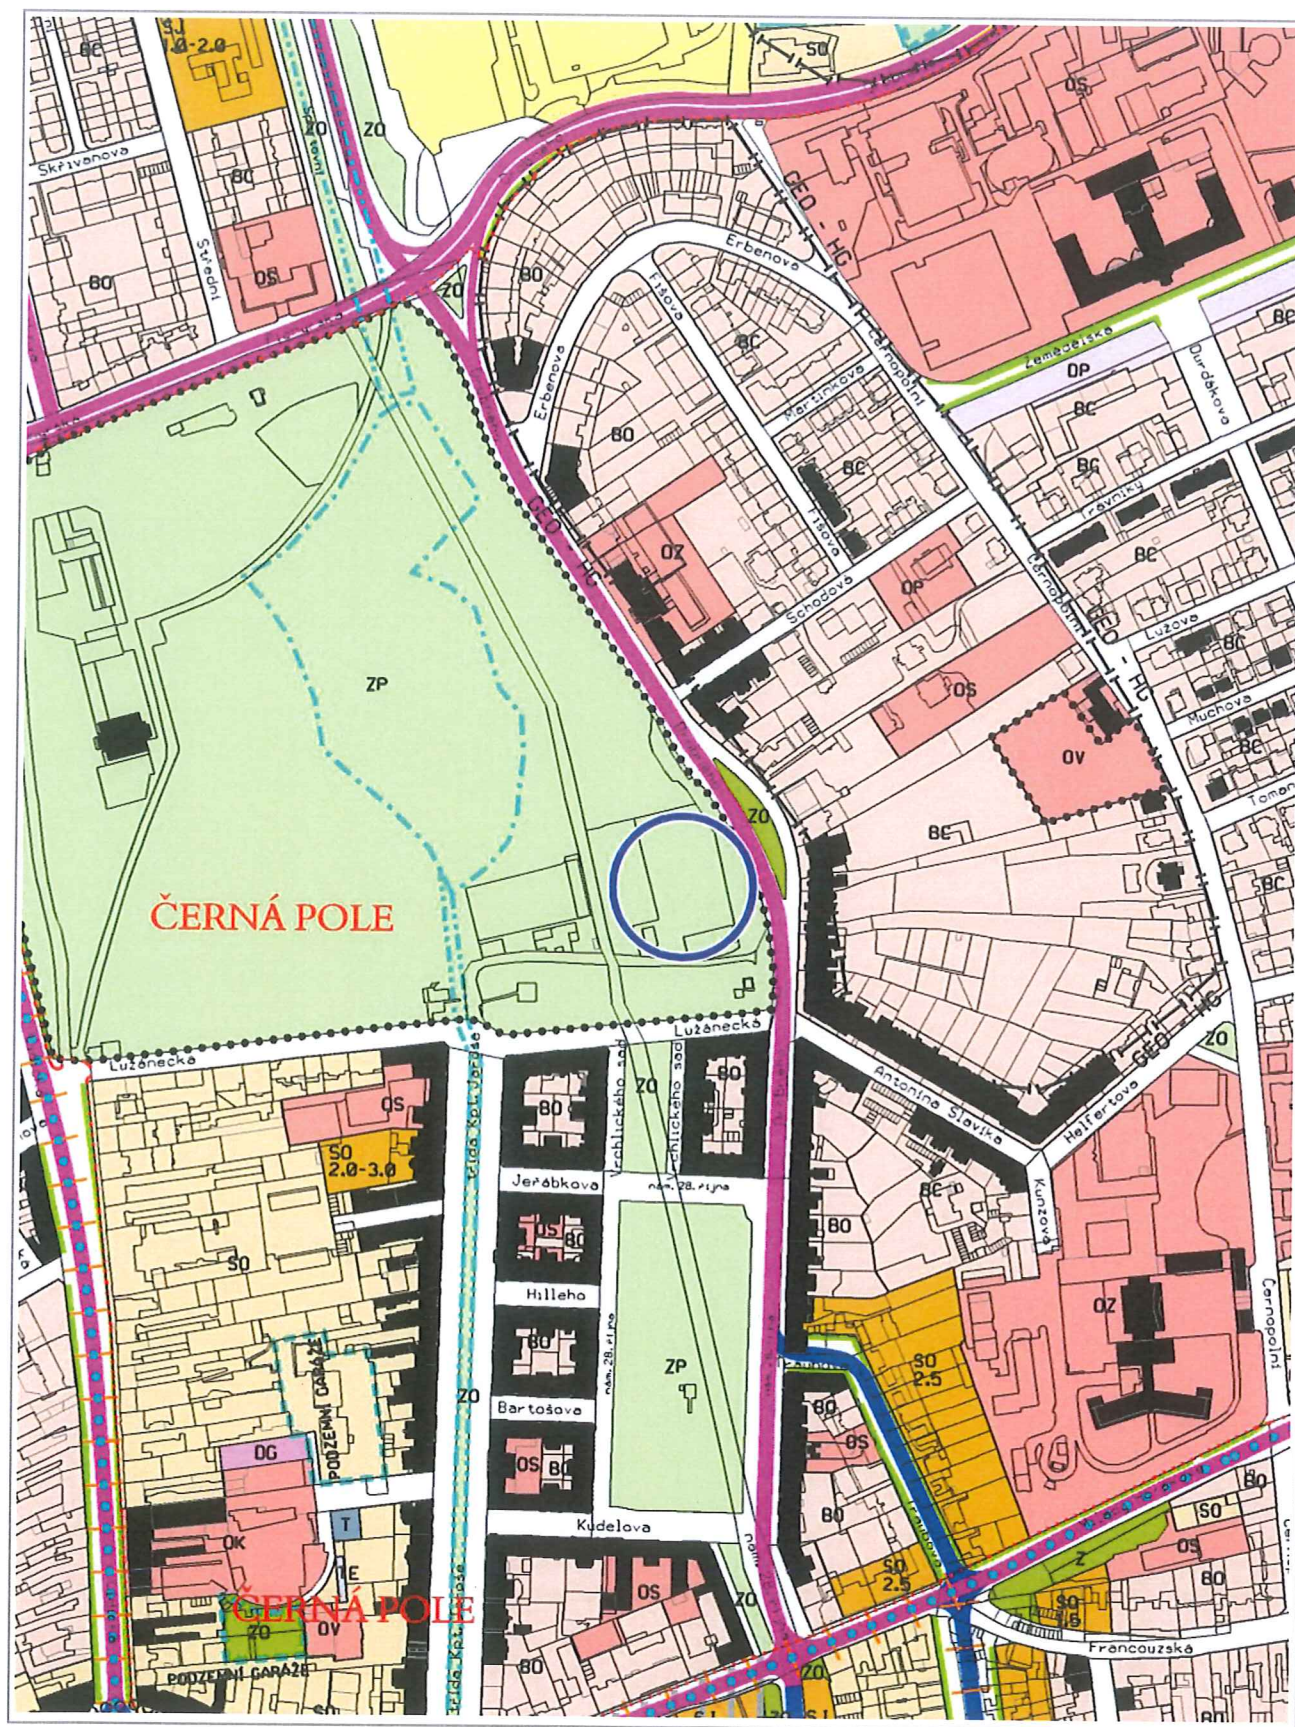

100 m

1 : 5 000

ÚPmB úplné znění k 18.08.2023

Vytisknuto v mapovém řešení Spinbox společnosti © T-MAPY