

KATASTRY  
PARCELNÍ ČÍSLA  
DRUH POVRCHU  
VZDÁL. VRCHOLOVÝCH BODŮ  
OZNAČENÍ VRCHOLOVÝCH BODŮ

MĚŘÍTKA 1:500/100

LEGENDA TYPŮ ČAR  
PŮVODNÍ TERÉN  
UPRAVENÝ TERÉN

ŘAD UV1

KÓTA UPRAVENÉHO TERÉNU

HLOUBKA VÝKOPU


KÓTA DNA POTRUBÍ

KÓTA PŮVODNÍHO TERÉNU

SROVNÁVACÍ ROVINA

STANIČENÍ [km/m]  
DN[mm]–MATERIÁL–DÉLKA[m]  
SKLON[PROMILE]–DÉLKA[m]  
ULOŽENÍ

BRNO – ČERNÁ POLE				
3846/1				
KURTY				
2.13	5.85	79.24	13.59	2.35
AS UL1		UL2	UL3	UL4 CS

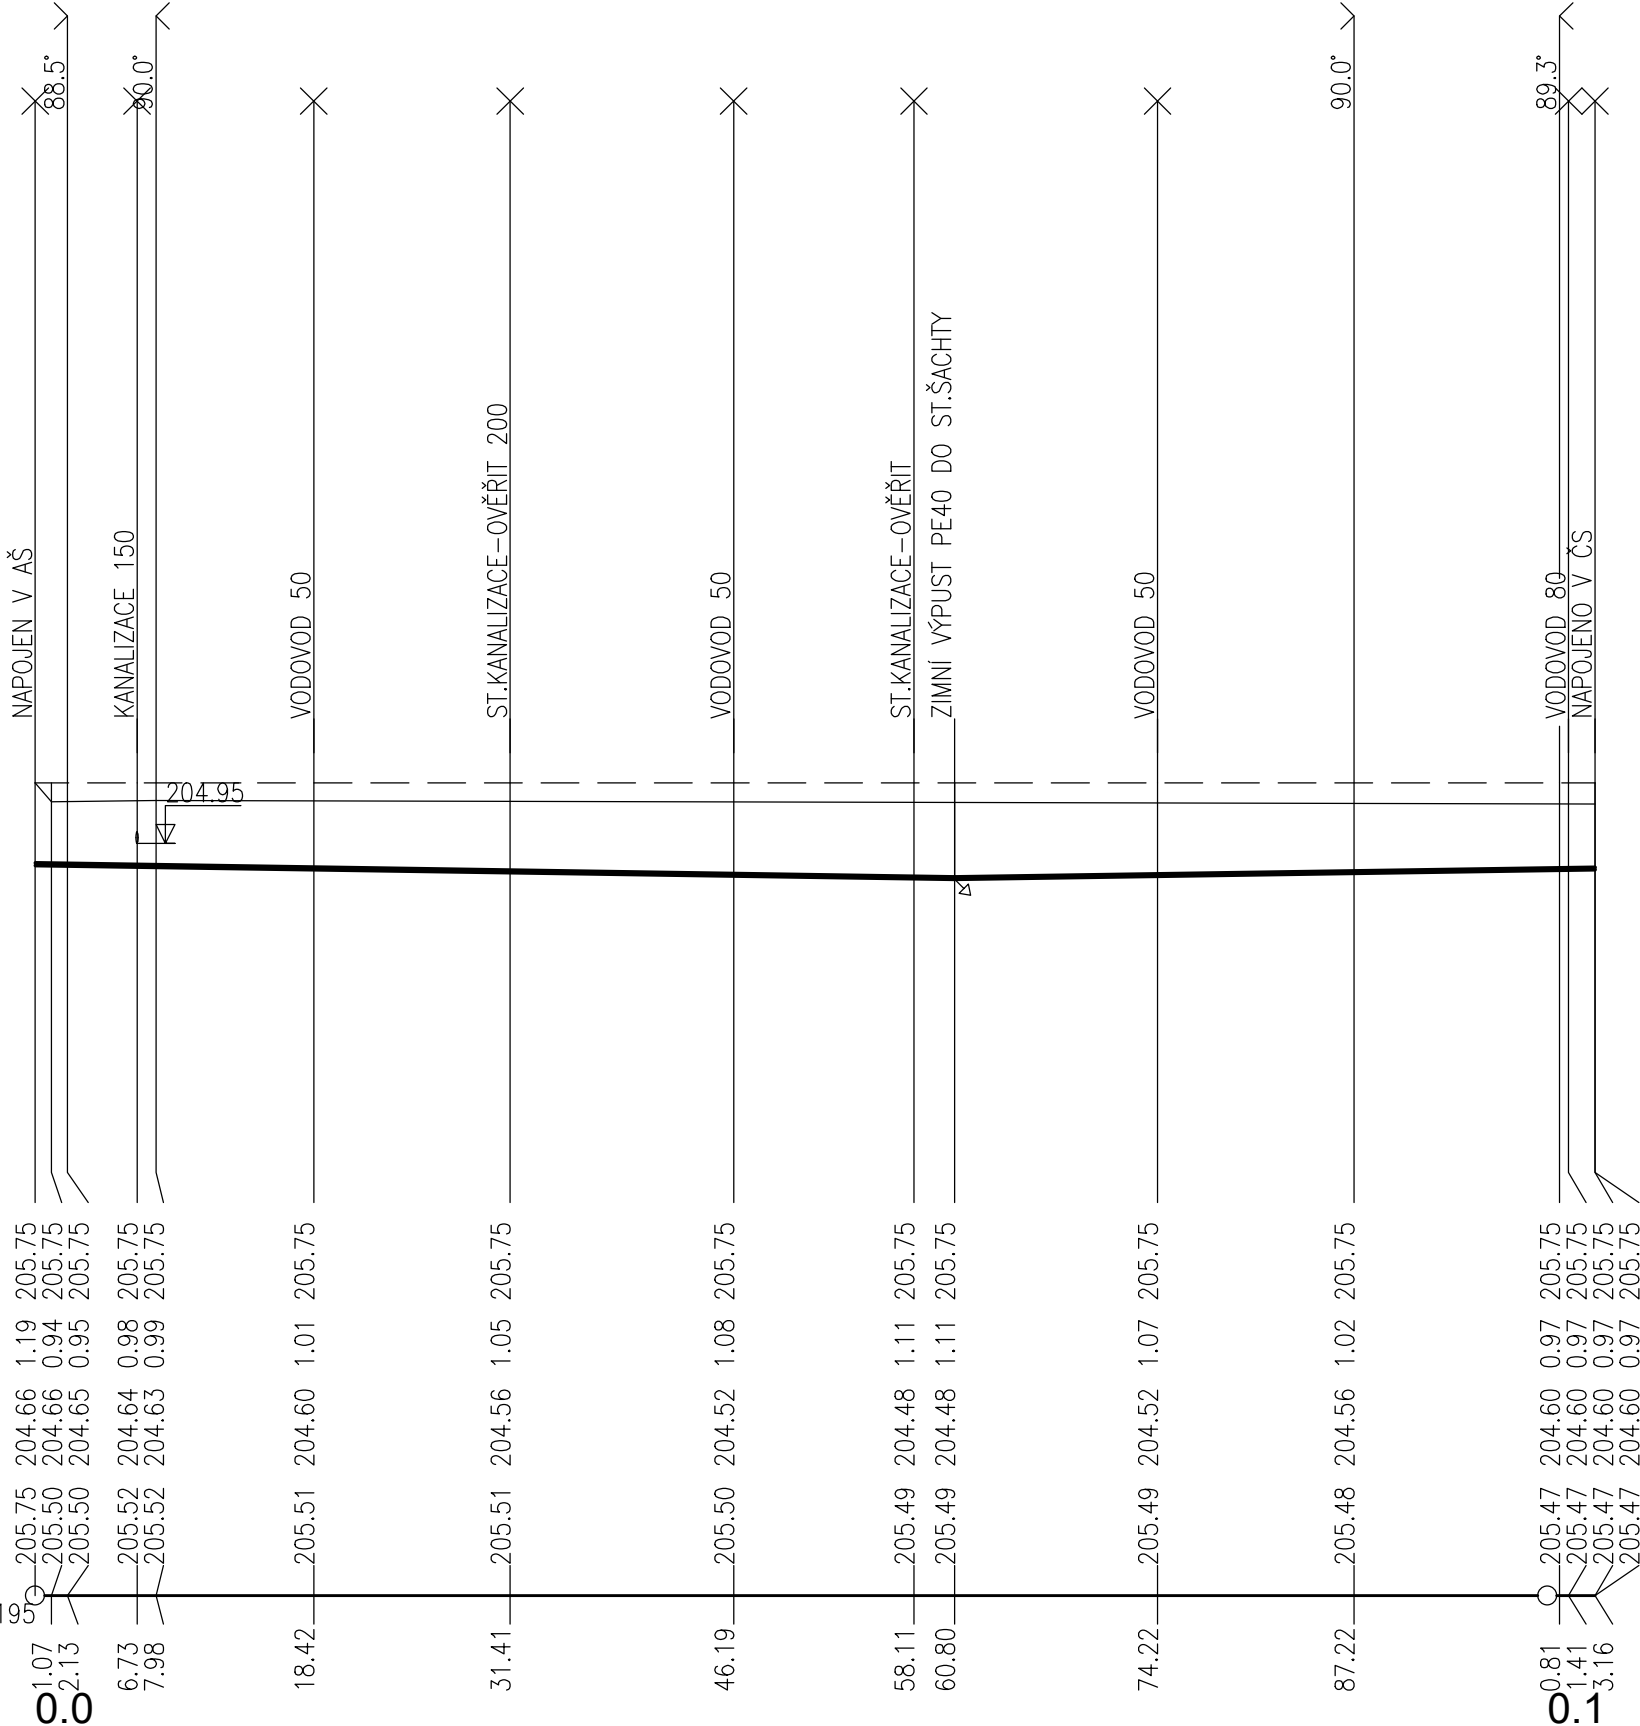

DN32–PE100 40x3,7 SDR11–103.16	
3.01–60.80	3.00–42.36
PÍSKOVÉ LOŽE	


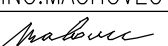
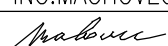
POZNÁMKA:  
STÁVAJÍCÍ IS JSOU ZAKRESLENY POUZE ORIENTAČNĚ.  
PŘED STAVBOU JE NUTNO VEŠKERÉ SÍTĚ VYTÝČIT ABY NEDOŠLO K JEJICH POŠKOZENÍ.


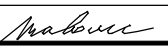
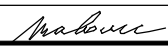
VÝŠKOVÝ SYSTÉM: BPV  
POLOHOPISNÝ SYSTÉM: S–JTSK

±0,000 = 205,75

REVIZE Č.	DATUM	POPIS ZMĚNY	PODPIS

INVESTOR:	STATUTÁRNÍ MĚSTO BRNO DOMINIKÁNSKÉ NÁMĚSTÍ 196/1 602 00 BRNO
MÍSTO AKCE:	BRNO, k.ú.: ČERNÁ POLE parc.č.:3846/1; 3846/6; 3847; 3868

HLAVNÍ PROJEKTANT				<b>ING.JIŘÍ MACHOVEC</b> <b>PROJEKTOVÁ ČINNOST VE VÝSTAVBĚ</b> VENHUDOVA 31, 613 00 BRNO IČ: 724 00 935 <b>tel.:+420 515 546 053</b> mjprojekt@technic.cz <a href="http://www.mjprojekt.eu">http://www.mjprojekt.eu</a> <a href="http://www.mjprojekt.technic.cz">http://www.mjprojekt.technic.cz</a> 
HIP	ZODP.PROJEKTANT	VYPRACOVAL	KONTROLOVAL	
ING.MACHOVEC	ING.MACHOVEC	ING.MACHOVEC	ING.MACHOVEC	
				

PROJEKTANT ČÁSTI PD				<b>ING.JIŘÍ MACHOVEC</b> <b>PROJEKTOVÁ ČINNOST VE VÝSTAVBĚ</b> VENHUDOVA 31, 613 00 BRNO IČ: 724 00 935 <b>tel.:+420 515 546 053</b> mjprojekt@technic.cz <a href="http://www.mjprojekt.eu">http://www.mjprojekt.eu</a> <a href="http://www.mjprojekt.technic.cz">http://www.mjprojekt.technic.cz</a> 
	ZODP.PROJEKTANT	VYPRACOVAL	KONTROLOVAL	
	ING.MACHOVEC	ING.MACHOVEC	ING.MACHOVEC	
				

AKCE:	<b>VOLEJBALOVÉ KURTY LUŽÁNKY</b> <b>OPRAVA HŘÍŠT</b> <b>PROJEKTOVÁ DOKUMENTACE</b>	FORMÁT	3A4
		DATUM	06/2023
		ÚČEL	DUSP, PDPS
		Č.ZAKÁZKY	19–2023
OBJEKT:	<b>SO 03 - ROZVODY ZÁVLAH</b>	ARCH.Č.	19–2023
PŘÍLOHA:		MĚŘÍTKO	VÝKRES Č.
<b>PODÉLNÝ PROFIL - ŘAD UV1</b>		<b>1:500/100</b>	<b>D.3.03</b>

Tento výkres používá ochrany dle zákona č. 121/2000 Sb. (autorský zák.). Originál tohoto výkresu a návrh řešení na něm zobrazené jsou majetkem autora .©  
Bez souhlasu autora není možné tuto dokumentaci kopírovat a ani nijak veřejně rozšiřovat.