PŮDORYS 1.NP (ČÁST) 1:100

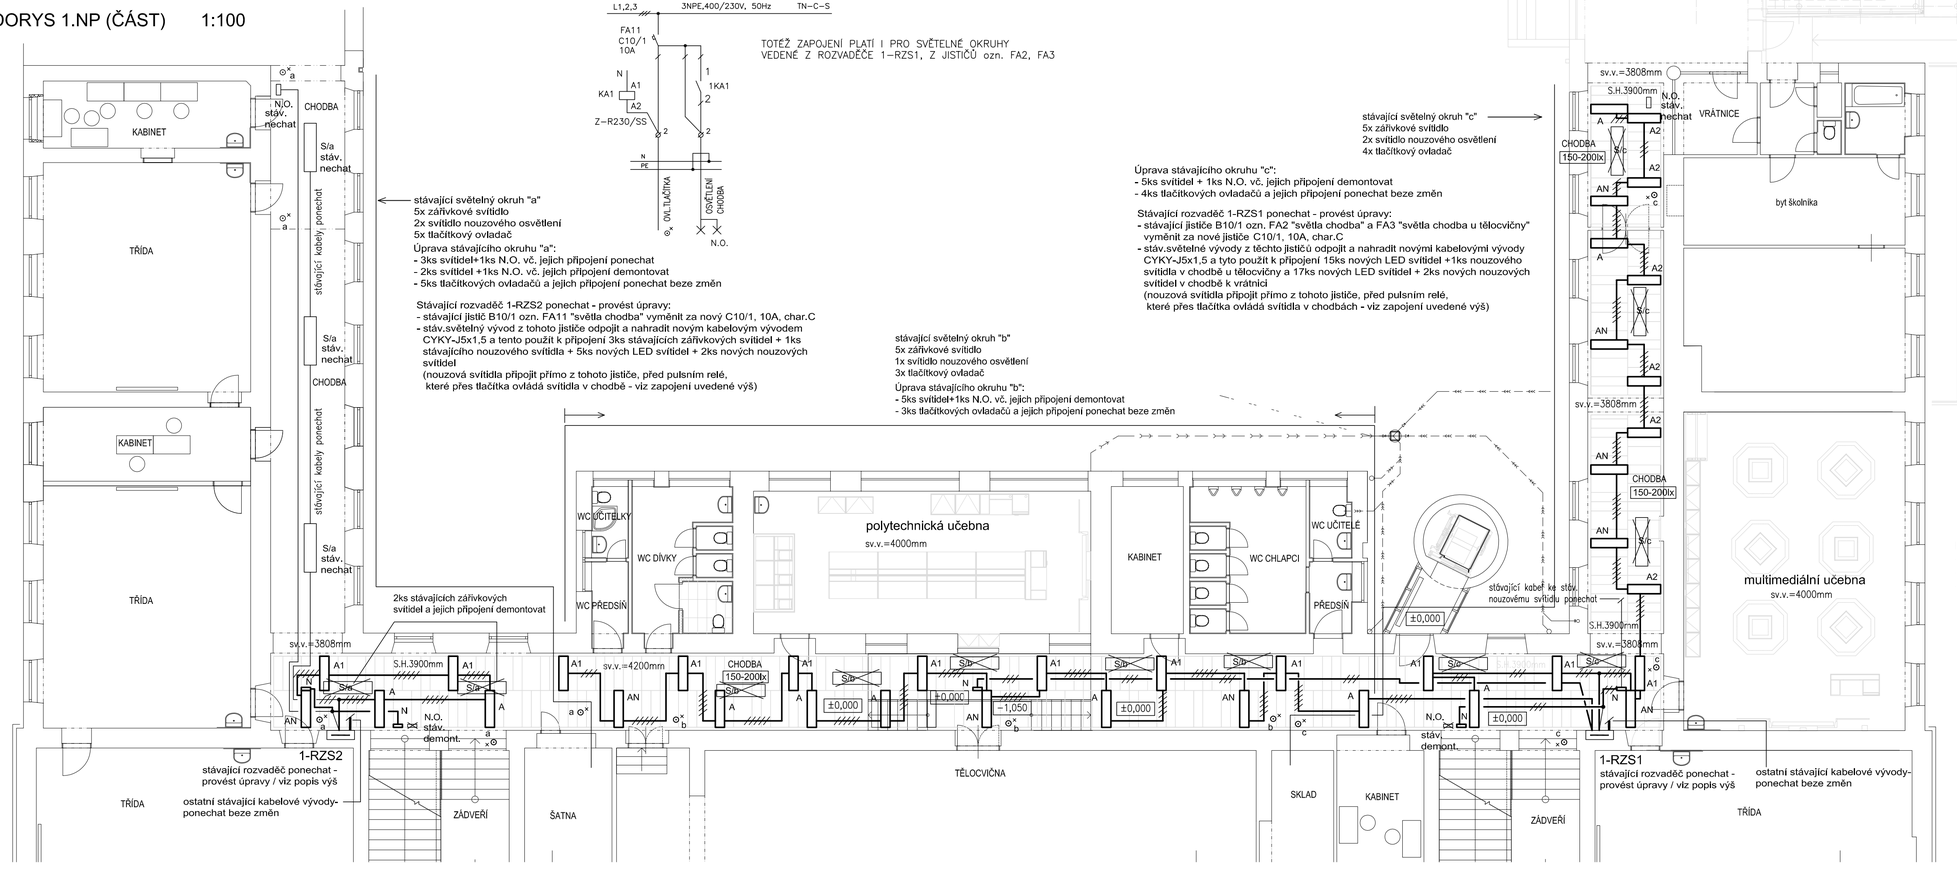

LEGENDA

INSTALACE
KABELY CYKY

ULOŽENÍ
POD OMÍTKOU A VOLNĚ NAD SVĚŠENÝMI STROPNÍMI PODHLEDY
INSTALAČNÍ KRABICE MUSÍ ZŮSTAT PŘÍSTUPNÉ
ROZVODY K TLAČÍTKOVÝM OVLADAČŮM – STÁVAJÍCÍ KABELY, PONECHAT BEZE ZMĚN
ROZVODY KE SVÍTIDLŮM – CYKY–J 5x1,5 (3x1,5)

TLAČÍTKOVÉ OVLADAČE 10A/250V AC – STÁVAJÍCÍ, PONECHAT BEZE ZMĚN
ZAPUŠTĚNÉ PROVEDENÍ, KRYTÍ IP20, BARVA BÍLÁ

SVÍTIDLA – VIZ KNIHA SVÍTIDEL
INTERIÉROVÁ VESTAVNÁ DO PODHLEDU
A – LED 31W, 230V
AN – LED 31W, 230V, NOUZOVÝ MODUL 1hod
A1 – LED 27W, 230V
A2 – LED 21W, 230V

SVÍTIDLA NOUZOVÁ PŘISAZENÁ
N – LED 1W, MANUAL TEST, PIKTOGRAM, 1hod

TŘÍDY VNĚJŠÍCH VLIVŮ (ČSN 33 2000–5–51 ed.3.+Z1+Z2, ČSN 33 2000–4–41 ed.3+Z1+Z2)
AB5, AD1 – NORMÁLNÍ

POZNÁMKA:
– PŘED ZAHÁJENÍM BOURACÍCH PRACÍ ODPOJIT VEŠKERÁ ELEKTRICKÁ ZAŘÍZENÍ A INSTALACE!!!
– VŠECHNY ROZMĚRY JE TŘEBA DOMĚŘIT NA STAVBĚ!
– ARCHITEKTONICKO – STAVEBNÍ ŘEŠENÍ JE NUTNÉ KOORDINOVAT S PD JEDNOTLIVÝCH PROFESÍ.

±0,000 = 211,48
VÝŠKOVÝ SYSTÉM: BpV, SOUŘADNICOVÝ SYSTÉM: JTSK

3NPE, 400/230V, 50Hz stř. TN–S
AUTOMATICKÉ ODPOJENÍ OD ZDROJE

ZODP. PROJEKTANT		VYPRACOVAL	ing. arch. martin borák ul. dolnopolní 482/63, brno ičo 633 67 491
ING. ARCH. MARTIN BORÁK		ING. NADĚŽDA RYSOVÁ	
INVESTOR	ZÁKLADNÍ ŠKOLA GAJDOŠOVA, GAJDOŠOVA 3, 615 00 BRNO		
STAVBA	VÝSTAVBA NOVÉHO VÝTAHU A BEZBARIÉROVÉ ÚPRAVY	FORMÁT	4 A4
		DATUM	12/2023
PROFESE/ČÁST P.D.	D1.4.1 SILNOPROUDÉ INSTALACE	MĚŘÍTKO	1:100
STAVEBNÍ OBJEKT	SO 01 - VÝTAH, BEZBARIÉROVÉ ÚPRAVY	STUPEŇ	PROJEKT PRO PROVÁDĚNÍ STAVBY
NÁZEV VÝKRESU	PŮDORYS 1.NP (ČÁST) - NOVÝ STAV OSVĚTLENÍ CHODBY	ČÍSLO VÝKRESU D1.4.1. 8	REVIZE 0