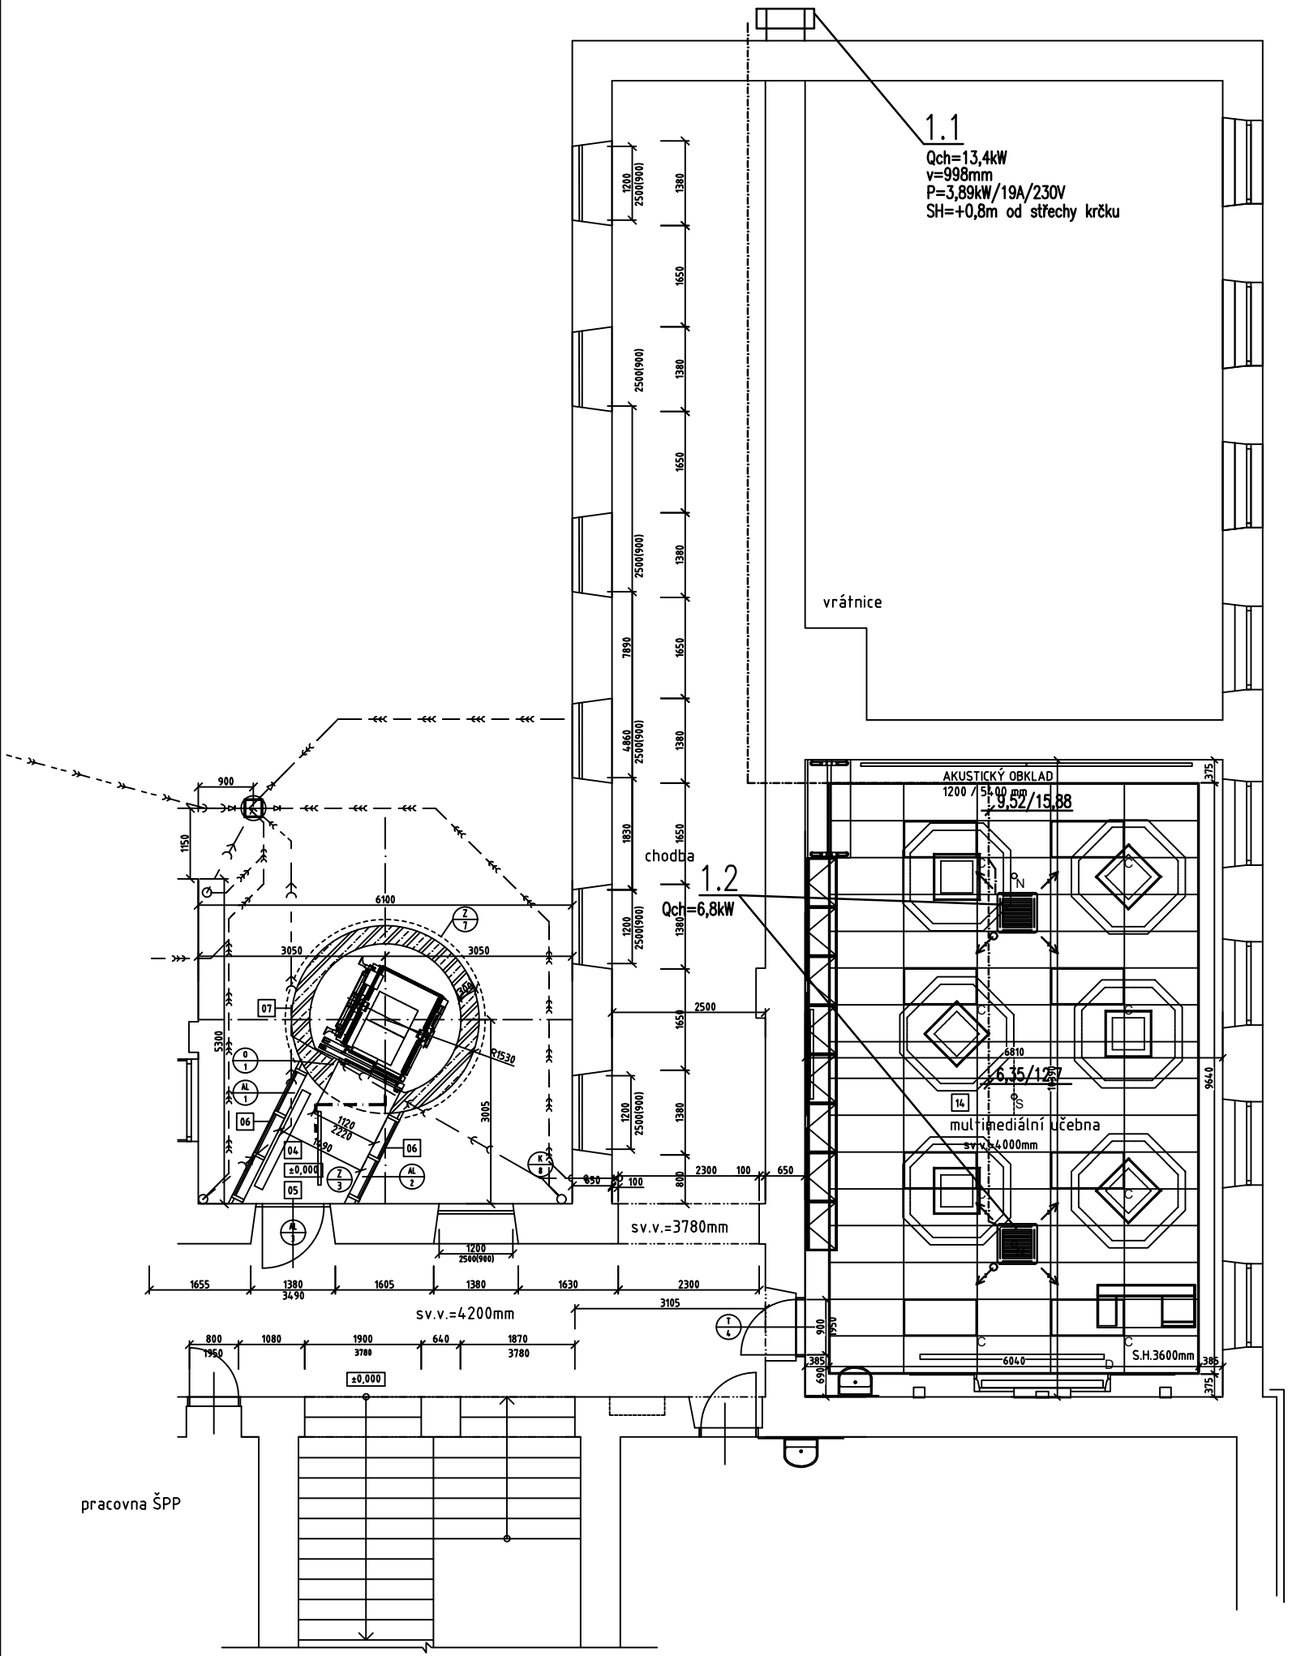

±0,000 = 211,48

VÝŠKOVÝ SYSTÉM: BpV, SOUŘADNICOVÝ SYSTÉM: JTSK

ZODP. PROJEKTANT		VYPRACOVAL	ing. Jan Ryšavý Cejl 516/48, Brno IČO 13397265
ING. JAN RYŠAVÝ		ING. JAN RYŠAVÝ	
INVESTOR	ZÁKLADNÍ ŠKOLA GAJDOŠOVA, GAJDOŠOVA 3, 615 00 BRNO		
STAVBA	VÝSTAVBA NOVÉHO VÝTAHU A BEZBARIÉROVÉ ÚPRAVY	FORMÁT	2 A4
		DATUM	01/2024
PROFESE/ČÁST P.D.	D1.4.c CHLAZENÍ	MĚŘÍTKO	1:100
STAVEBNÍ OBJEKT	SO 03 - MULTIMEDIÁLNÍ UČEBNA	STUPEŇ	PROJEKT PRO PROVÁDĚNÍ STAVBY
NÁZEV VÝKRESU	PŮDORYS 1.NP	ČÍSLO VÝKRESU D1.4.c 002	REVIZE 0