PŮDORYS 1.NP

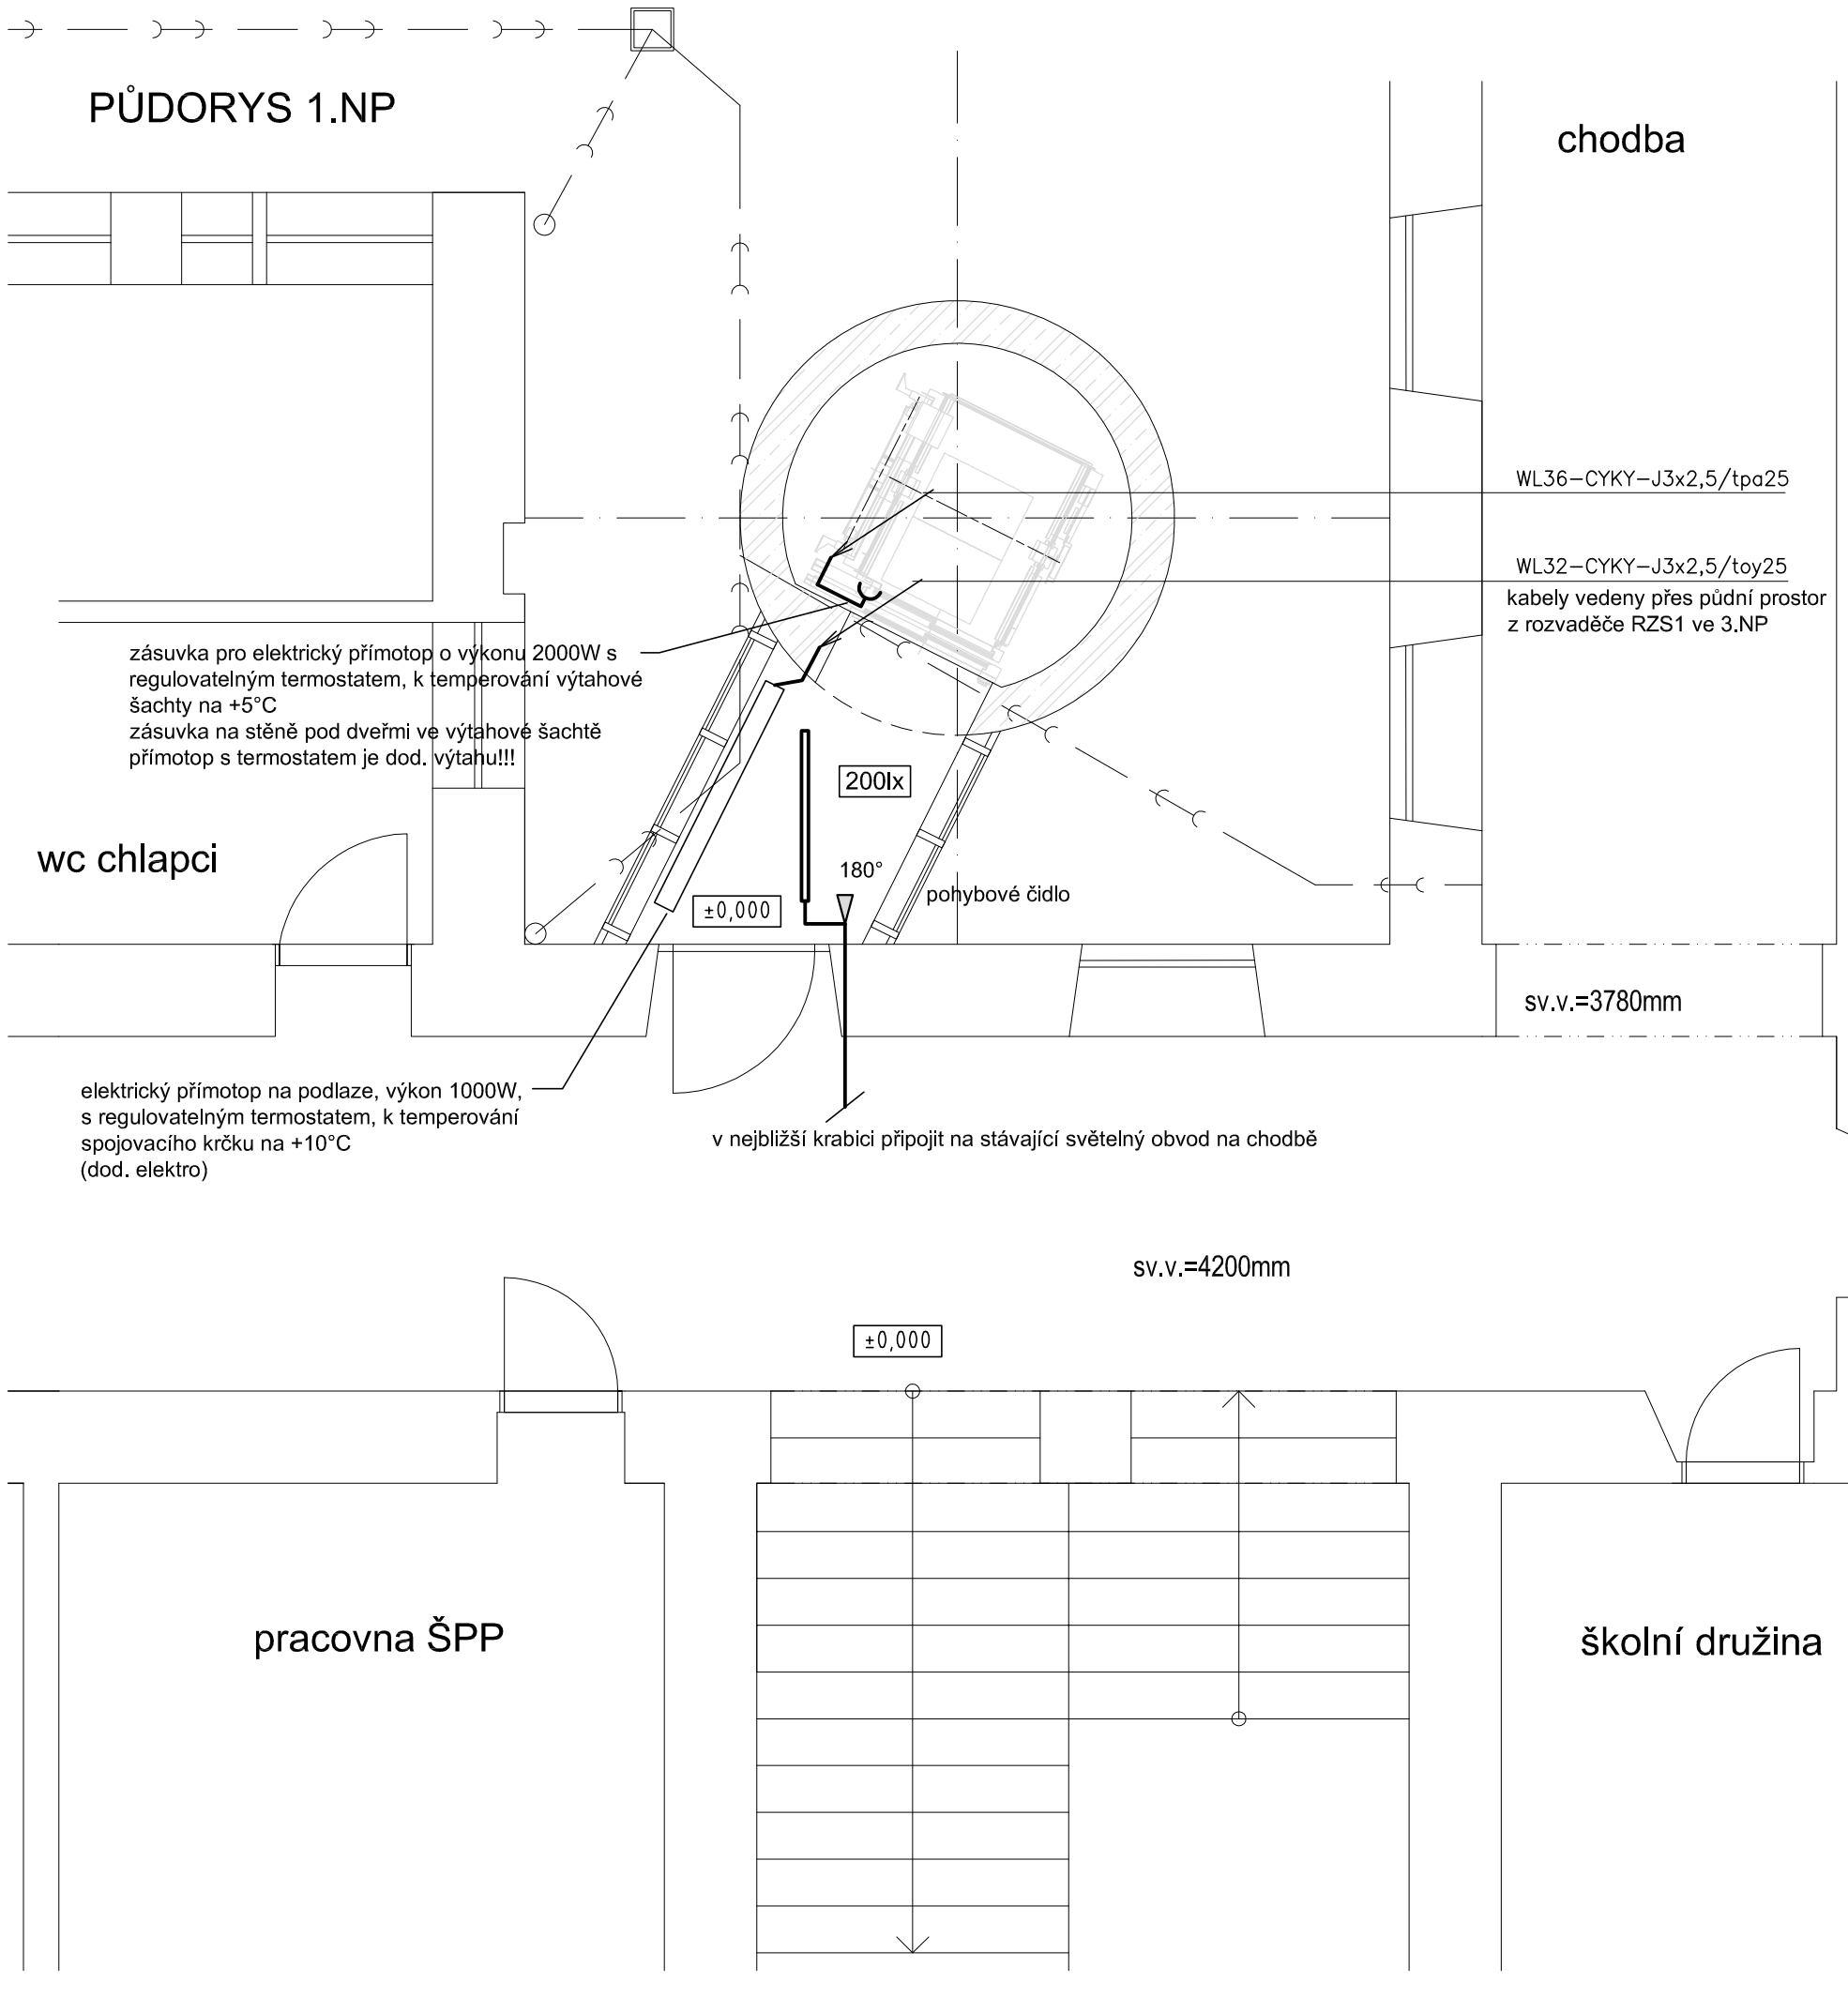

LEGENDA

INSTALACE

KABELY CYKY

ULOŽENÍ

VOLNĚ V KOVOVÉ TRUBCE UCHYCENÉ KE KONSTRUKCI VÝTAHOVÉ ŠACHTY,
VOLNĚ V TRUBCE V PODLAZE A VE STĚNĚ VÝTAHOVÉ ŠACHTY
PŘÍVOD KE SVÍTIDLU – POD OMÍTKOU A V TRUBCE ø25 V PODLAZE 2.NP

PŘÍVOD KE SVÍTIDLU – CYKY–J3x1,5
PŘÍVOD K ZÁSUVCE A EL. PŘÍMOTOPU – CYKY–J3x2,5

SVÍTIDLO – VIZ TECHNICKÝ LIST SVÍTIDLA
ZÁVĚSNÉ – LED 34,5W, IP20

PROSTŘEDÍ (ČSN 33 2000–5–51 ed.3, ČSN 33 2000–4–401 ed.3)
AB5, AD1 – PROSTORY NORMÁLNÍ S JEDNOZNAČNÝMI VNĚJŠÍMI VLIVY

3NPE, 400/230V, 50Hz stř. TN–C–S
AUTOMATICKÉ ODPOJENÍ OD ZDROJE

±0,000 = 211,48
VÝŠKOVÝ SYSTÉM: BpV, SOUŘADNICOVÝ SYSTÉM: JTSK

ZODP. PROJEKTANT		VYPRACOVAL	ing. arch. martin borák ul. dolnopolní 482/63, brno ičo 633 67 491
ING. ARCH. MARTIN BORÁK		ING. NADĚŽDA RYSOVÁ	
INVESTOR	ZÁKLADNÍ ŠKOLA GAJDOŠOVA, GAJDOŠOVA 3, 615 00 BRNO		
STAVBA	VÝSTAVBA NOVÉHO VÝTAHU A BEZBARIÉROVÉ ÚPRAVY	FORMÁT	2 A4
		DATUM	03/2022
PROFESE/ČÁST P.D.	SILNOPROUDÉ INSTALACE	MĚŘÍTKO	1:50
STAVEBNÍ OBJEKT	SO 01 - VÝTAH, BEZBARIÉROVÉ ÚPRAVY	STUPEŇ	PROJEKT PRO PROVÁDĚNÍ STAVBY
NÁZEV VÝKRESU	PŮDORYS 1.NP	ČÍSLO VÝKRESU D1.4.1. 3	REVIZE 0