

ČÍSLO PARCELY
DRUH POZEMKU

ZMĚNA PŘÍČNÉHO SKLONU
VOZOVKY


KÓTY NIVELETY

KÓTY TERÉNU


SROVNÁVACÍ ROVINA
STANIČENÍ V KM

STANIČENÍ V M
ČÍSLA PŘÍČNÝCH ŘEZŮ
VZDÁLENOSTI PŘÍČNÝCH ŘEZŮ

SMĚROVÉ POMĚRY

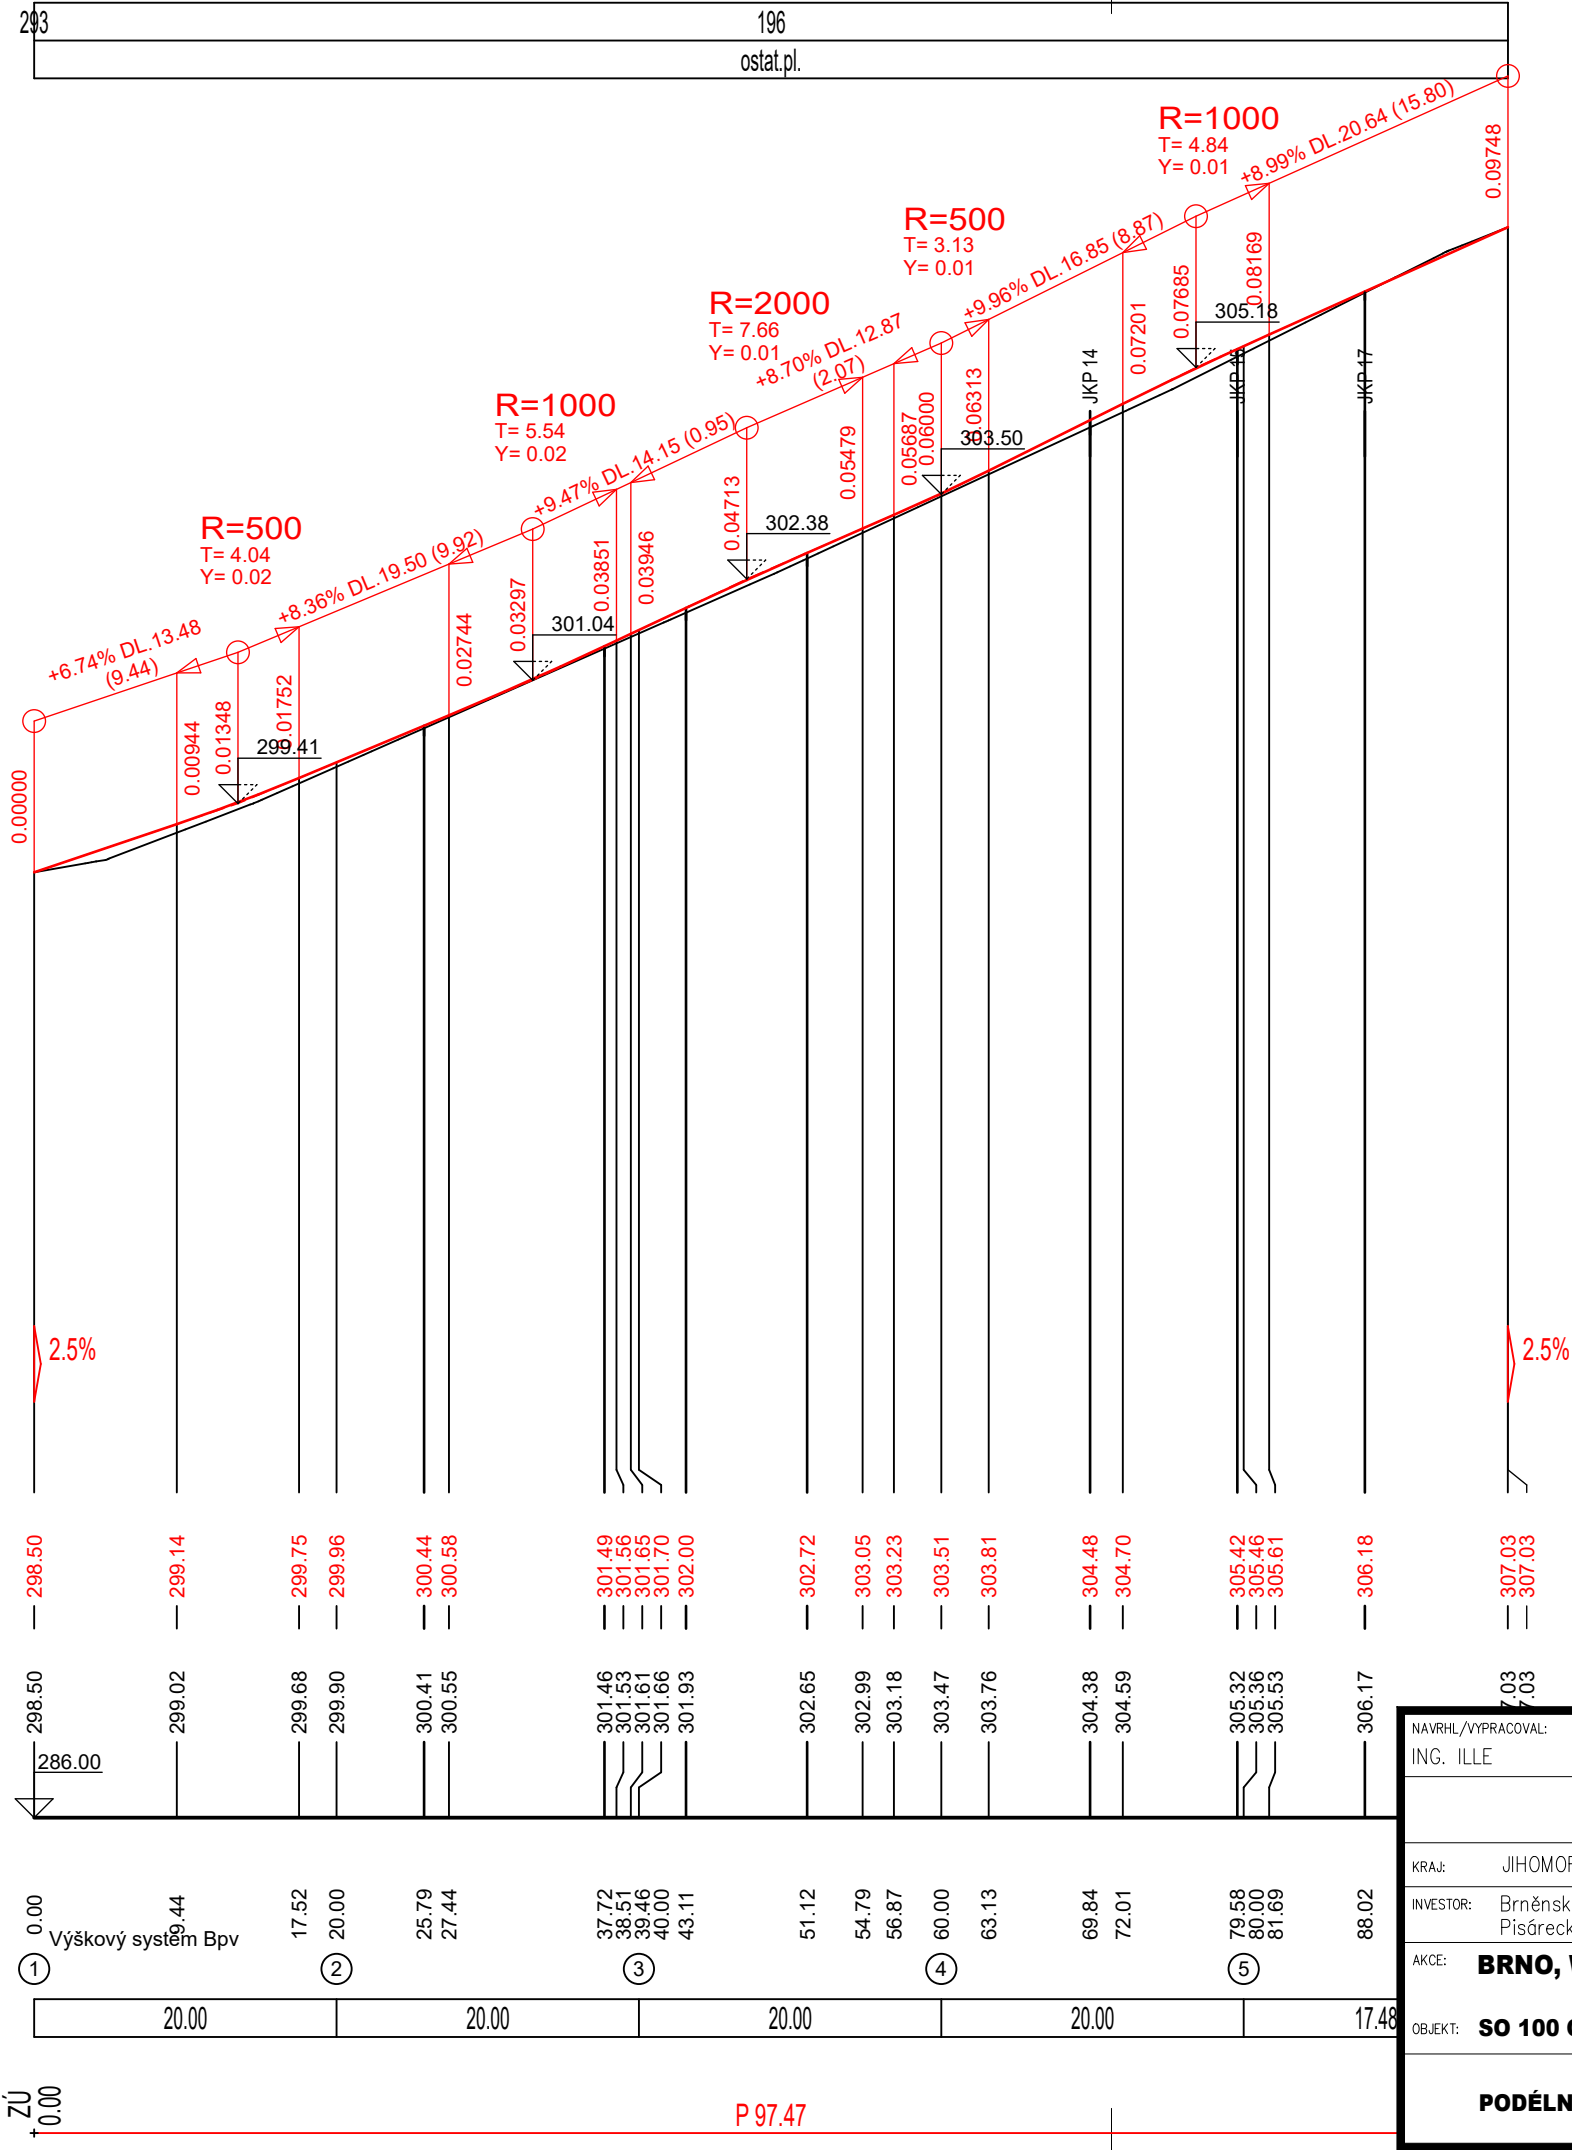

PODÉLNÝ PROFIL VĚTVE B 1:500/100

NAVRHL/VYPRACOVAL: ING. ILLE		ZODPOVĚDNÝ PROJEKTANT: ING. HALOUZKA		VEDOUČÍ PROJEKTANT: ING. HALOUZKA		TECHNICKÁ KONTROLA: ING. LAZÁREK, DiS.		<div>LB PROJEKT</div> <div>Mojmírovo nám. 3105/6a, 612 00 Brno IČ: 29262747, TEL.: 605 114 896</div>	
KRAJ: JIHMOMORAVSKÝ		KATASTR. ÚZEMI: STRÁNICE [610330]							
INVESTOR: Brněnské vodárny a kanalizace, a.s. Pisárecká 555/1a, Pisárky, 603 00 Brno								DATUM: 04/2024	
AKCE: BRNO, WURMOVA – ODSTRANĚNÍ HAVARIJNÍHO STAVU								STUPEŇ: DPS	
OBJEKT: SO 100 OPRAVA KOMUNIKACE								FORMÁT: 3xA4	
PODÉLNÝ PROFIL VĚTVE B								MĚŘITKO: 1:500/100	
								ČÍSLO PŘÍLOHY: D.5.4.2	