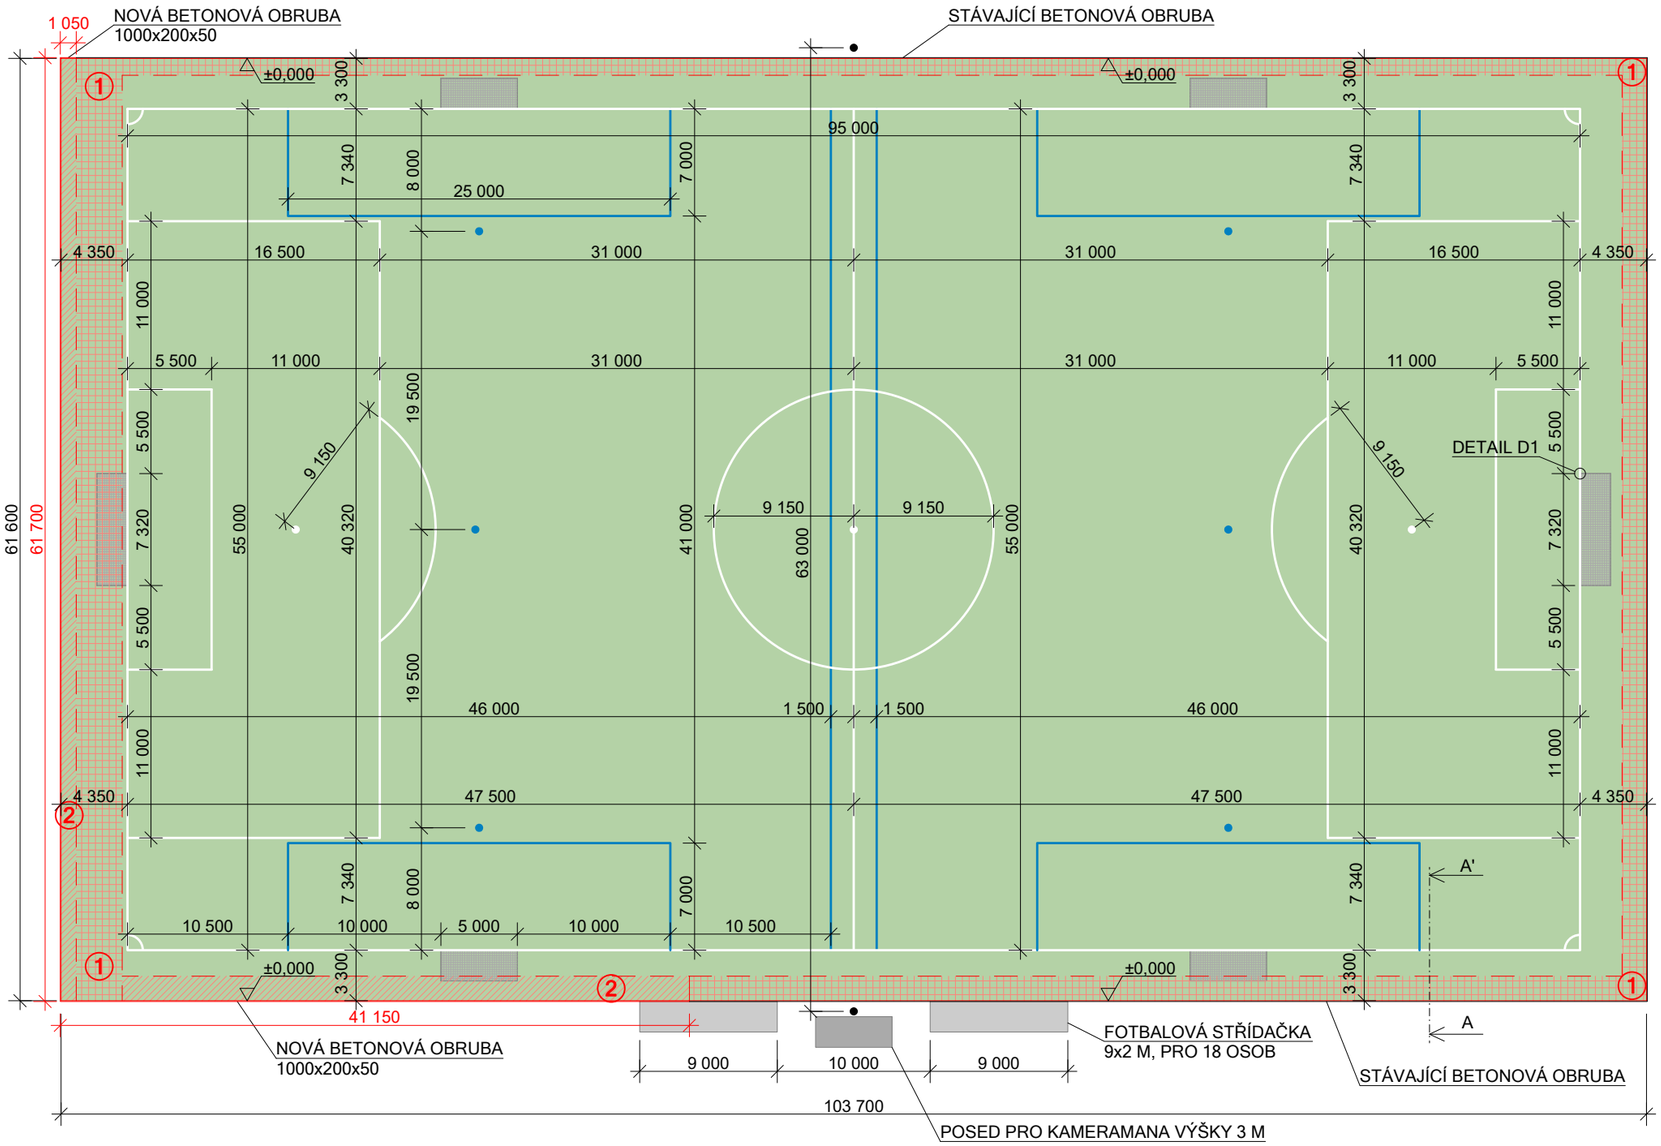

LEGENDA

NOVÝ POVRCH Z UMĚLÉ TRÁVY PRO FOTBALOVÉ HŘIŠTĚ
PLOCHA: 6 388 M^2

① NOVÝ POVRCH Z UMĚLÉ TRÁVY VČETNĚ PODKLADOVÝCH VRSTEV Z KAMENIVA V MÍSTĚ ODSTRANĚNÉ DLAŽBY

② NOVÝ POVRCH Z UMĚLÉ TRÁVY VČETNĚ PODKLADOVÝCH VRSTEV Z KAMENIVA V MÍSTĚ VYKOPANÉ ZEMINY

KONTROLNÍ BODY BĚHEM VÝMĚNY UMĚLÉHO FOTBALOVÉHO TRÁVNÍKU

- KONTROLA PODLOŽÍ POD UMĚLOU TRÁVOU - PŘED POKLÁDKOU BUDE DODRŽENA ROVINATOST PODLOŽÍ S MAXIMÁLNÍ TOLERANCÍ 1 CM NA 4 M LATI.
- KONTROLA DODANÉHO UMĚLÉHO TRÁVNÍKU - PŘED SAMOTNOU INSTALACÍ BUDE PROVEDE NA KONTROLA ROLÍ UMĚLÉHO TRÁVNÍKU ZE KTERÉ SE VYHOTOVÍ ZÁPIS, KDE BUDE UVEDENO: ČÍSLO ŠARŽE, KTERÉ BUDE OVĚŘENO U VÝROBCE, ZDA UMĚLÝ TRÁVNÍK SPLŇUJE POŽADOVANÉ PARAMETRY A NEJEDNÁ SE VÝROBEK NIŽŠÍ KVALITY. BEZ KONTROLY TRÁVNÍKU Z ZABALENÉM STAVU, NEBUDE MOŽNÁ INSTALACE.
- UMĚLÝ TRÁVNÍK MUSÍ BÝT CERTIFIKOVANÝ V KVALITĚ FIFA QUALITY PRO.
- RELAXACE UMĚLÉHO TRÁVNÍKU - MINIMÁLNĚ JEDEN DEN BUDE UMĚLÝ TRÁNÍK RELAXOVAT (BUDE KONTROLOVÁNO TECHNICKÝM DOZOREM INVESTORA).
- SPOJE UMĚLÉHO TRÁVNÍKU - LEPENÍ JEDNOTLIVÝCH ROLÍ I LAJN BUDE PROVÁDĚNO NA 30 CM PÁSKY, KDY MINIMÁLNĚ 90 % PÁSKY BUDE POKRYTO LEPIDLEM, KTERÉ BUDE DVOJSLOŽKOVÉ (TECHNICKÝ DOZOR BUDE DOHLÍŽET PO CELOU DOBU LEPENÍ) LEPENÍ NEBUDE MOŽNÉ PROVÁDĚT BEZ ÚČASTI TECHNICKÉHO DOZORU.
- KŘEMIČITÝ PÍSEK - PŘED APLIKACÍ KŘEMIČITÉHO PÍSKU BUDE KONTROLOVÁNA FRAKCE A MNOŽSTVÍ KŘEMIČITÉHO PÍSKU PŘÍMO NA STAVENIŠTI. BUDE POUŽIT PÍSEK O FRAKCI 0,6-1,2 MM PRO SPRÁVNÝ ODVOD VODY ZE SPORTOVIŠTĚ.
- CELKOVÁ KONTROLA SPORTOVIŠTĚ A JEHO PŘEDÁNÍ.

Katastrální území: Brněnské Ivanovice [612227]
Polohový systém: S-JTSK
Výškový systém: BpV

PROJEKTOVAL	**Bc. Tomáš Maxner**	
KRESLIL	**Bc. Tomáš Maxner**	
REKONSTRUKCE POVRCHU FOTBALOVÉHO HŘIŠTĚ BRNO - IVANOVICE	DATUM	BŘEZEN 2024
	MĚŘÍTKO	1:400
PŮDORYS NOVÉHO STAVU	FORMÁT	2 x A4
	Č.V.	03