

TCM FCB Ivanovice – Modernizace osvětlení na LED na hřišti UT2


rozměr hřiště 92x57m (lajny)
s výběhy 98x63m
plánovaná intenzita - 300Lx
uvažováno se stávajícími stožáry 16m
každý osazen 3+1 LED svítidly 850-1700W
celkový příkon - 23,8kW
max. hodnota jištění - 40A/400V

Kontaktní osoba: p. Ivo Slačálek
č. zakázky:
Firma: projekce elektro
č. zákazníka:

Datum: 13.10.2023
Zpracovatel:


Zpracovatel
Telefon
Fax
e-mail

Venkovní scéna 1 / Ztvárnění 3D

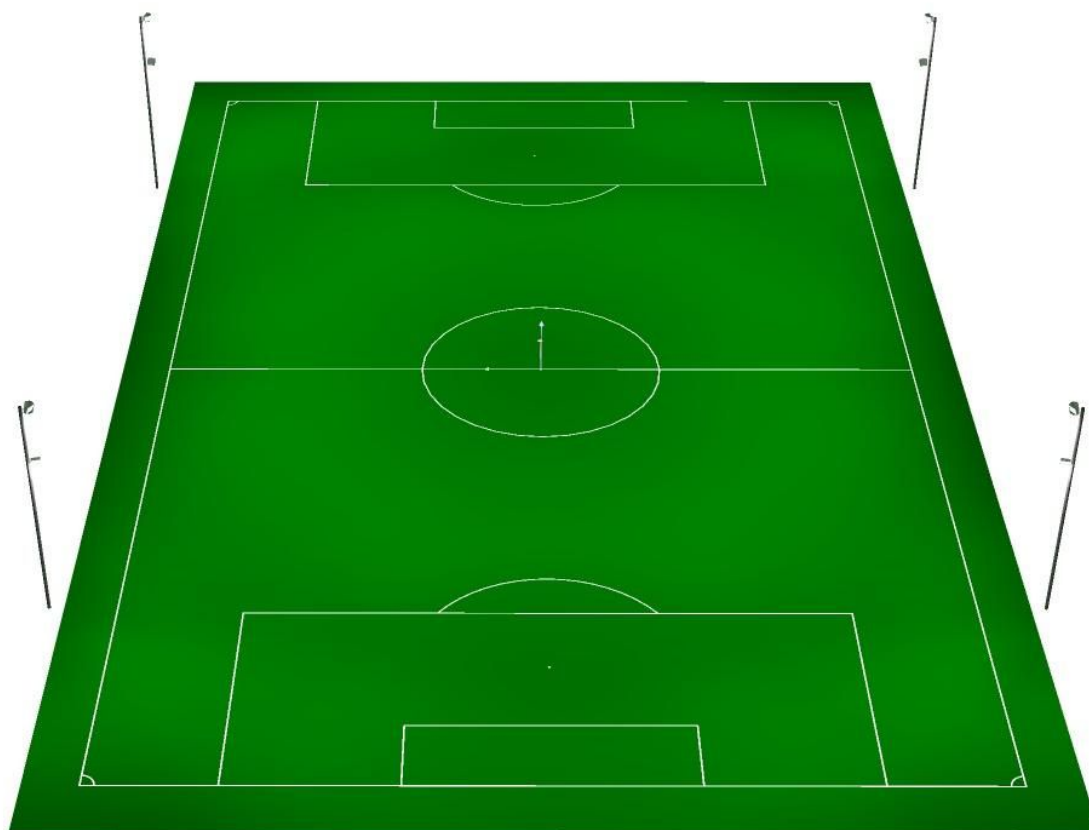

Zpracovatel
Telefon
Fax
e-mail

Venkovní scéna 1 / Fotbalové hřiště 1 Výpočtový rastr (PA) / Hodnotový graf (E, svisle)

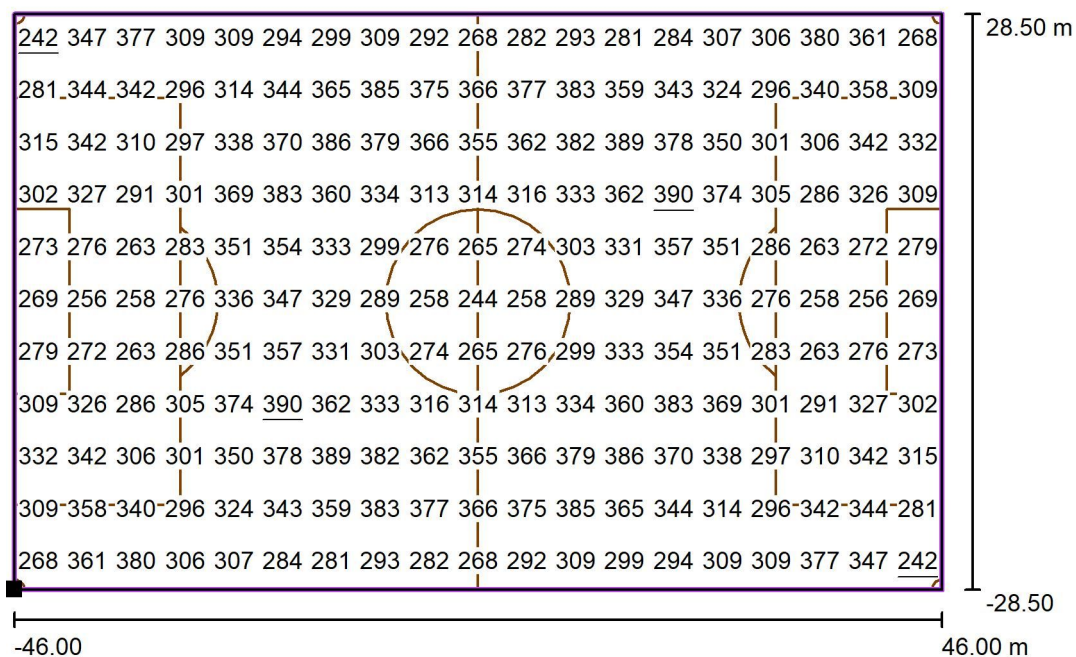

Hodnoty v Lux, Měřítko 1 : 750

Poloha plochy ve venkovní scéně:
Označený bod: (-46.000 m, -
28.500 m, 0.000 m)



Rastr: 19 x 11 Body

E_m [lx]
322

E_{min} [lx]
242


E_{max} [lx]
390

E_{min} / E_m
0.75

E_{min} / E_{max}
0.62

Zpracovatel
Telefon
Fax
e-mail

Venkovní scéna 1 / Fotbalové hřiště 1 Výpočtový rastr (TA) / Hodnotový graf (E, svisle)

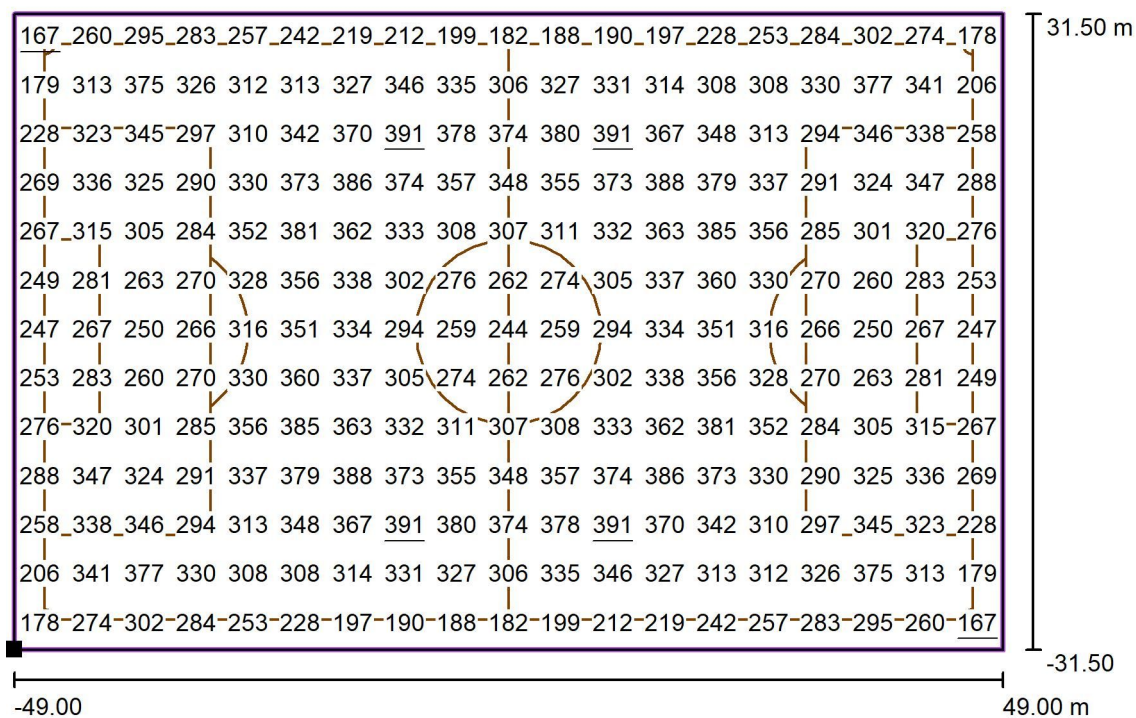

Hodnoty v Lux, Měřítko 1 : 750

Poloha plochy ve venkovní scéně:
Označený bod: (-49.000 m, -
31.500 m, 0.000 m)



Rastr: 19 x 13 Body

E_m [lx]
305

E_{min} [lx]
167


E_{max} [lx]
391

E_{min} / E_m
0.55

E_{min} / E_{max}
0.43


Zpracovatel
Telefon
Fax
e-mail

Venkovní scéna 1 / Výpočtový rastr vertikálně 0° / Isolinie (E, vertikálně)

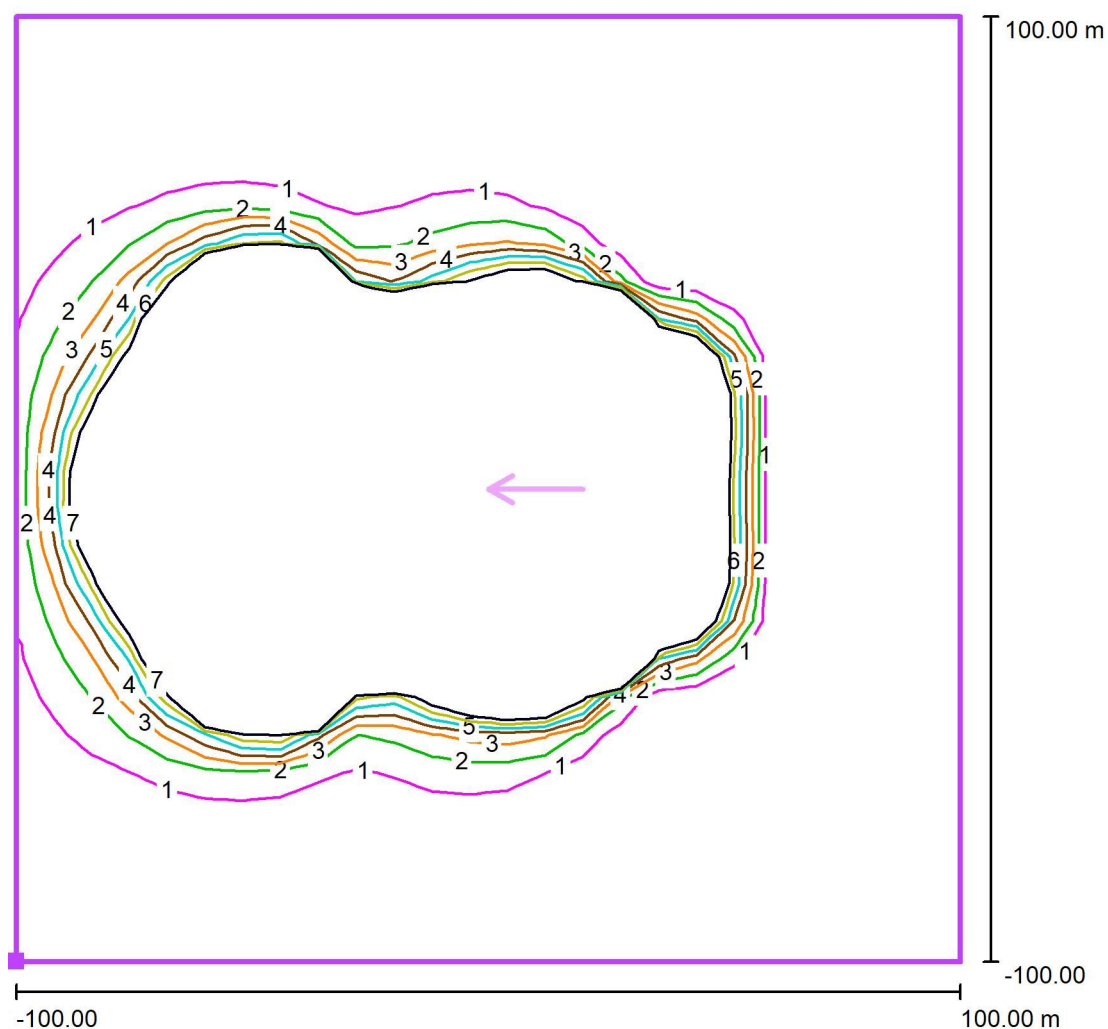

Hodnoty v Lux, Měřítko 1 : 1602

Poloha plochy ve venkovní scéně:
Označený bod: (-100.000 m, -
100.000 m, 0.000 m)

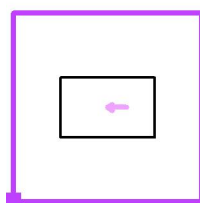

Rastr: 25 x 25 Body

E_m [lx]
33

E_{min} [lx]
0.00


E_{max} [lx]
460

E_{min} / E_m
0.00

E_{min} / E_{max}
0.00


Zpracovatel
Telefon
Fax
e-mail

Venkovní scéna 1 / Výpočtový rastr vertikálně 45° / Isolinie (E, vertikálně)

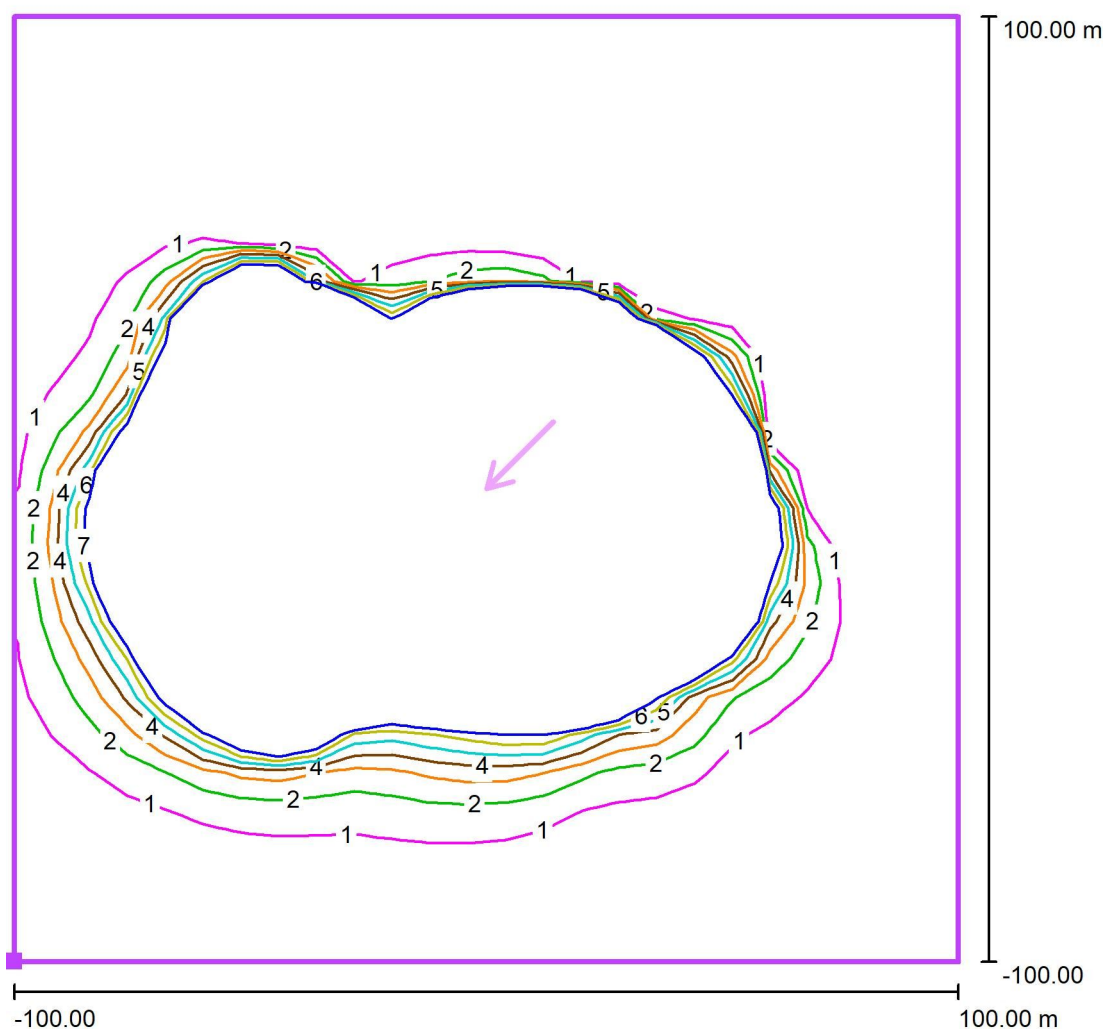

Hodnoty v Lux, Měřítko 1 : 1602

Poloha plochy ve venkovní scéně:
Označený bod: (-100.000 m, -
100.000 m, 0.000 m)

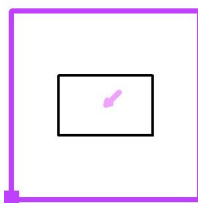

Rastr: 25 x 25 Body

E_m [lx]
35

E_{min} [lx]
0.00


E_{max} [lx]
522

E_{min} / E_m
0.00

E_{min} / E_{max}
0.00


Zpracovatel
Telefon
Fax
e-mail

Venkovní scéna 1 / Výpočtový rastr vertikálně 90° / Isolinie (E, vertikálně)

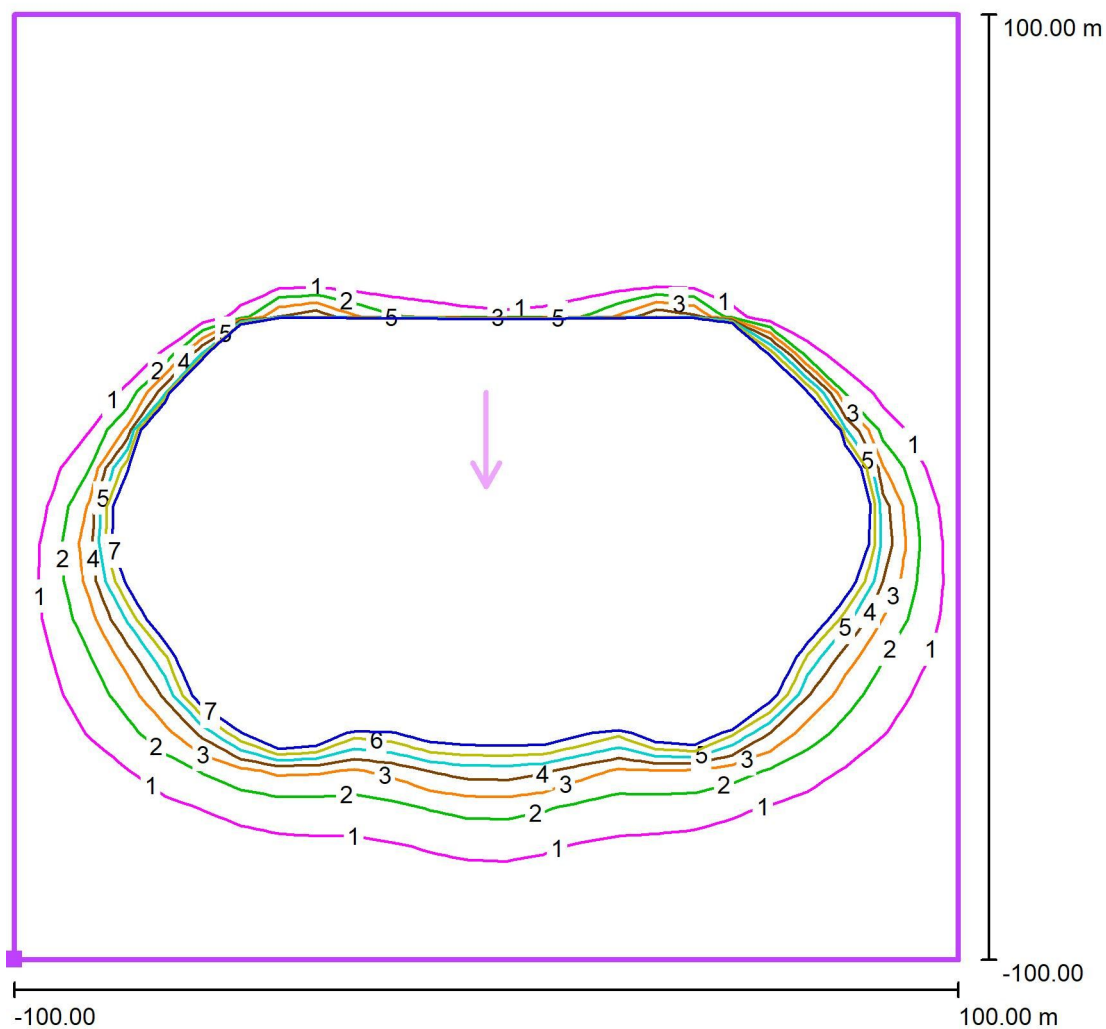

Hodnoty v Lux, Měřítko 1 : 1602

Poloha plochy ve venkovní scéně:
Označený bod: (-100.000 m, -
100.000 m, 0.000 m)

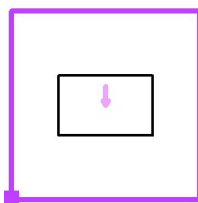

Rastr: 25 x 25 Body

E_m [lx]
39

E_{min} [lx]
0.00

E_{max} [lx]
519

E_{min} / E_m
0.00

E_{min} / E_{max}
0.00