



ŘEZ A-A'

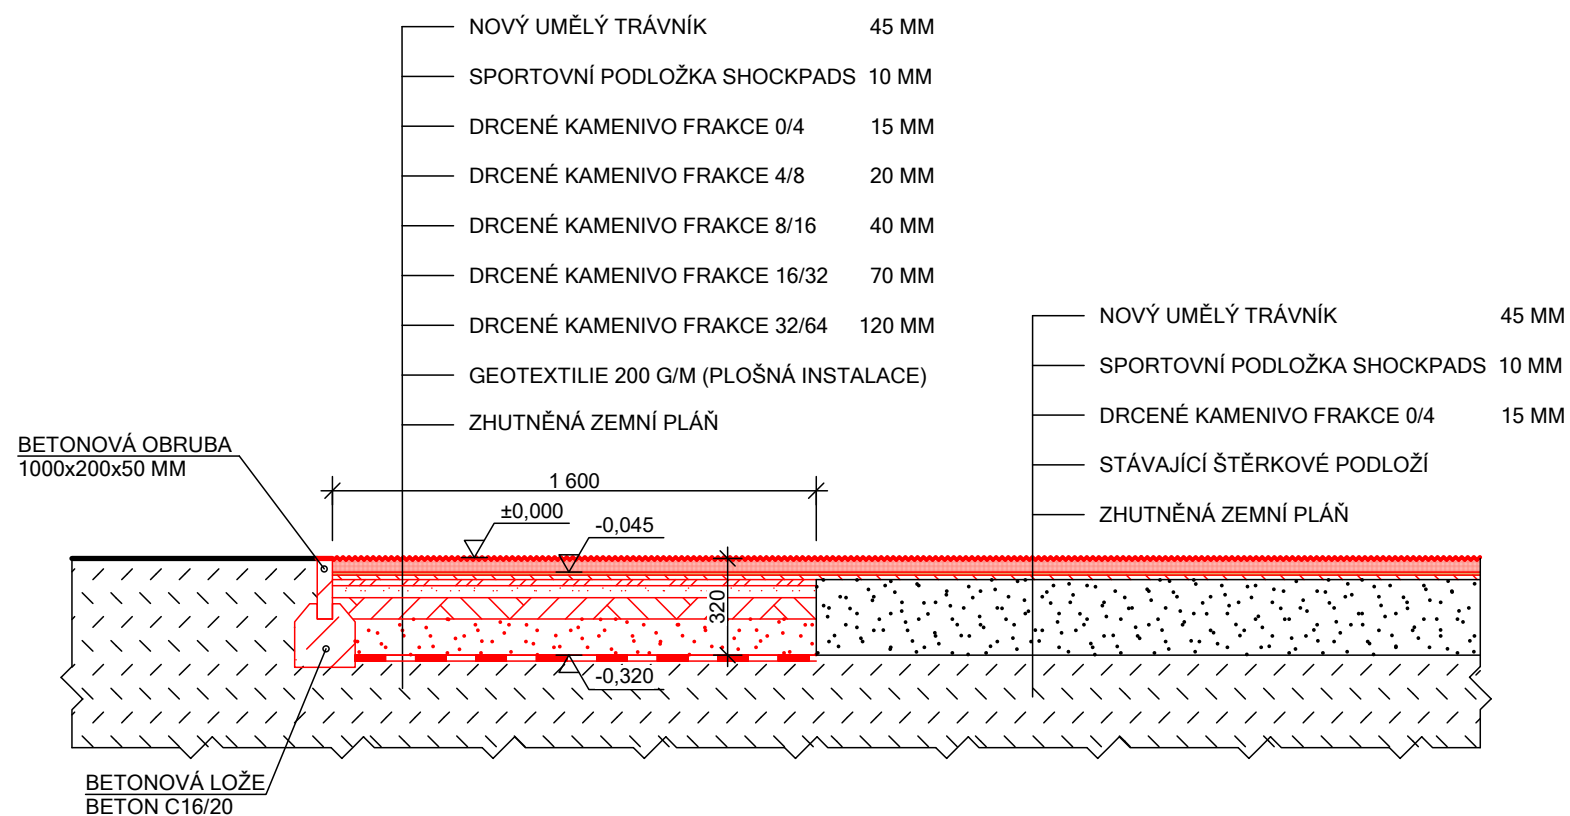

LEGENDA



DETAIL D1

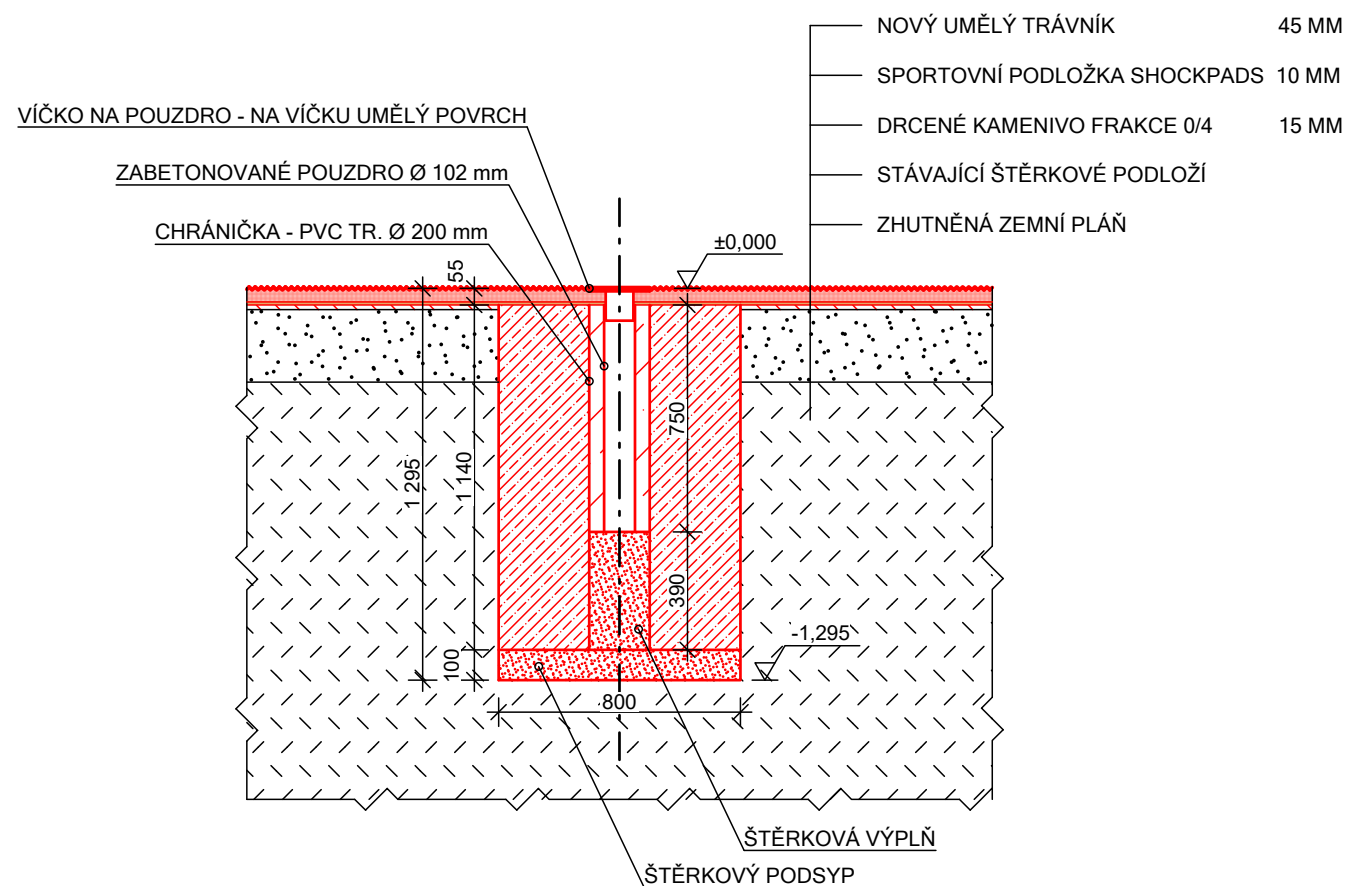

Katastrální území: Brněnské Ivanovice [612227]
Polohový systém: S-JTSK
Výškový systém: BpV

PROJEKTOVAL	Bc. Tomáš Maxner	
KRESLIL	Bc. Tomáš Maxner	
REKONSTRUKCE POVRCHU FOTBALOVÉHO HRISTĚ BRNO - IVANOVICE	DATUM	ŘÍJEN 2022
	MĚŘÍTKO	1:25
ŘEZ NOVÉHO STAVU	FORMÁT	2 x A4
	Č.V.	04