



UL. K JEZERŮM

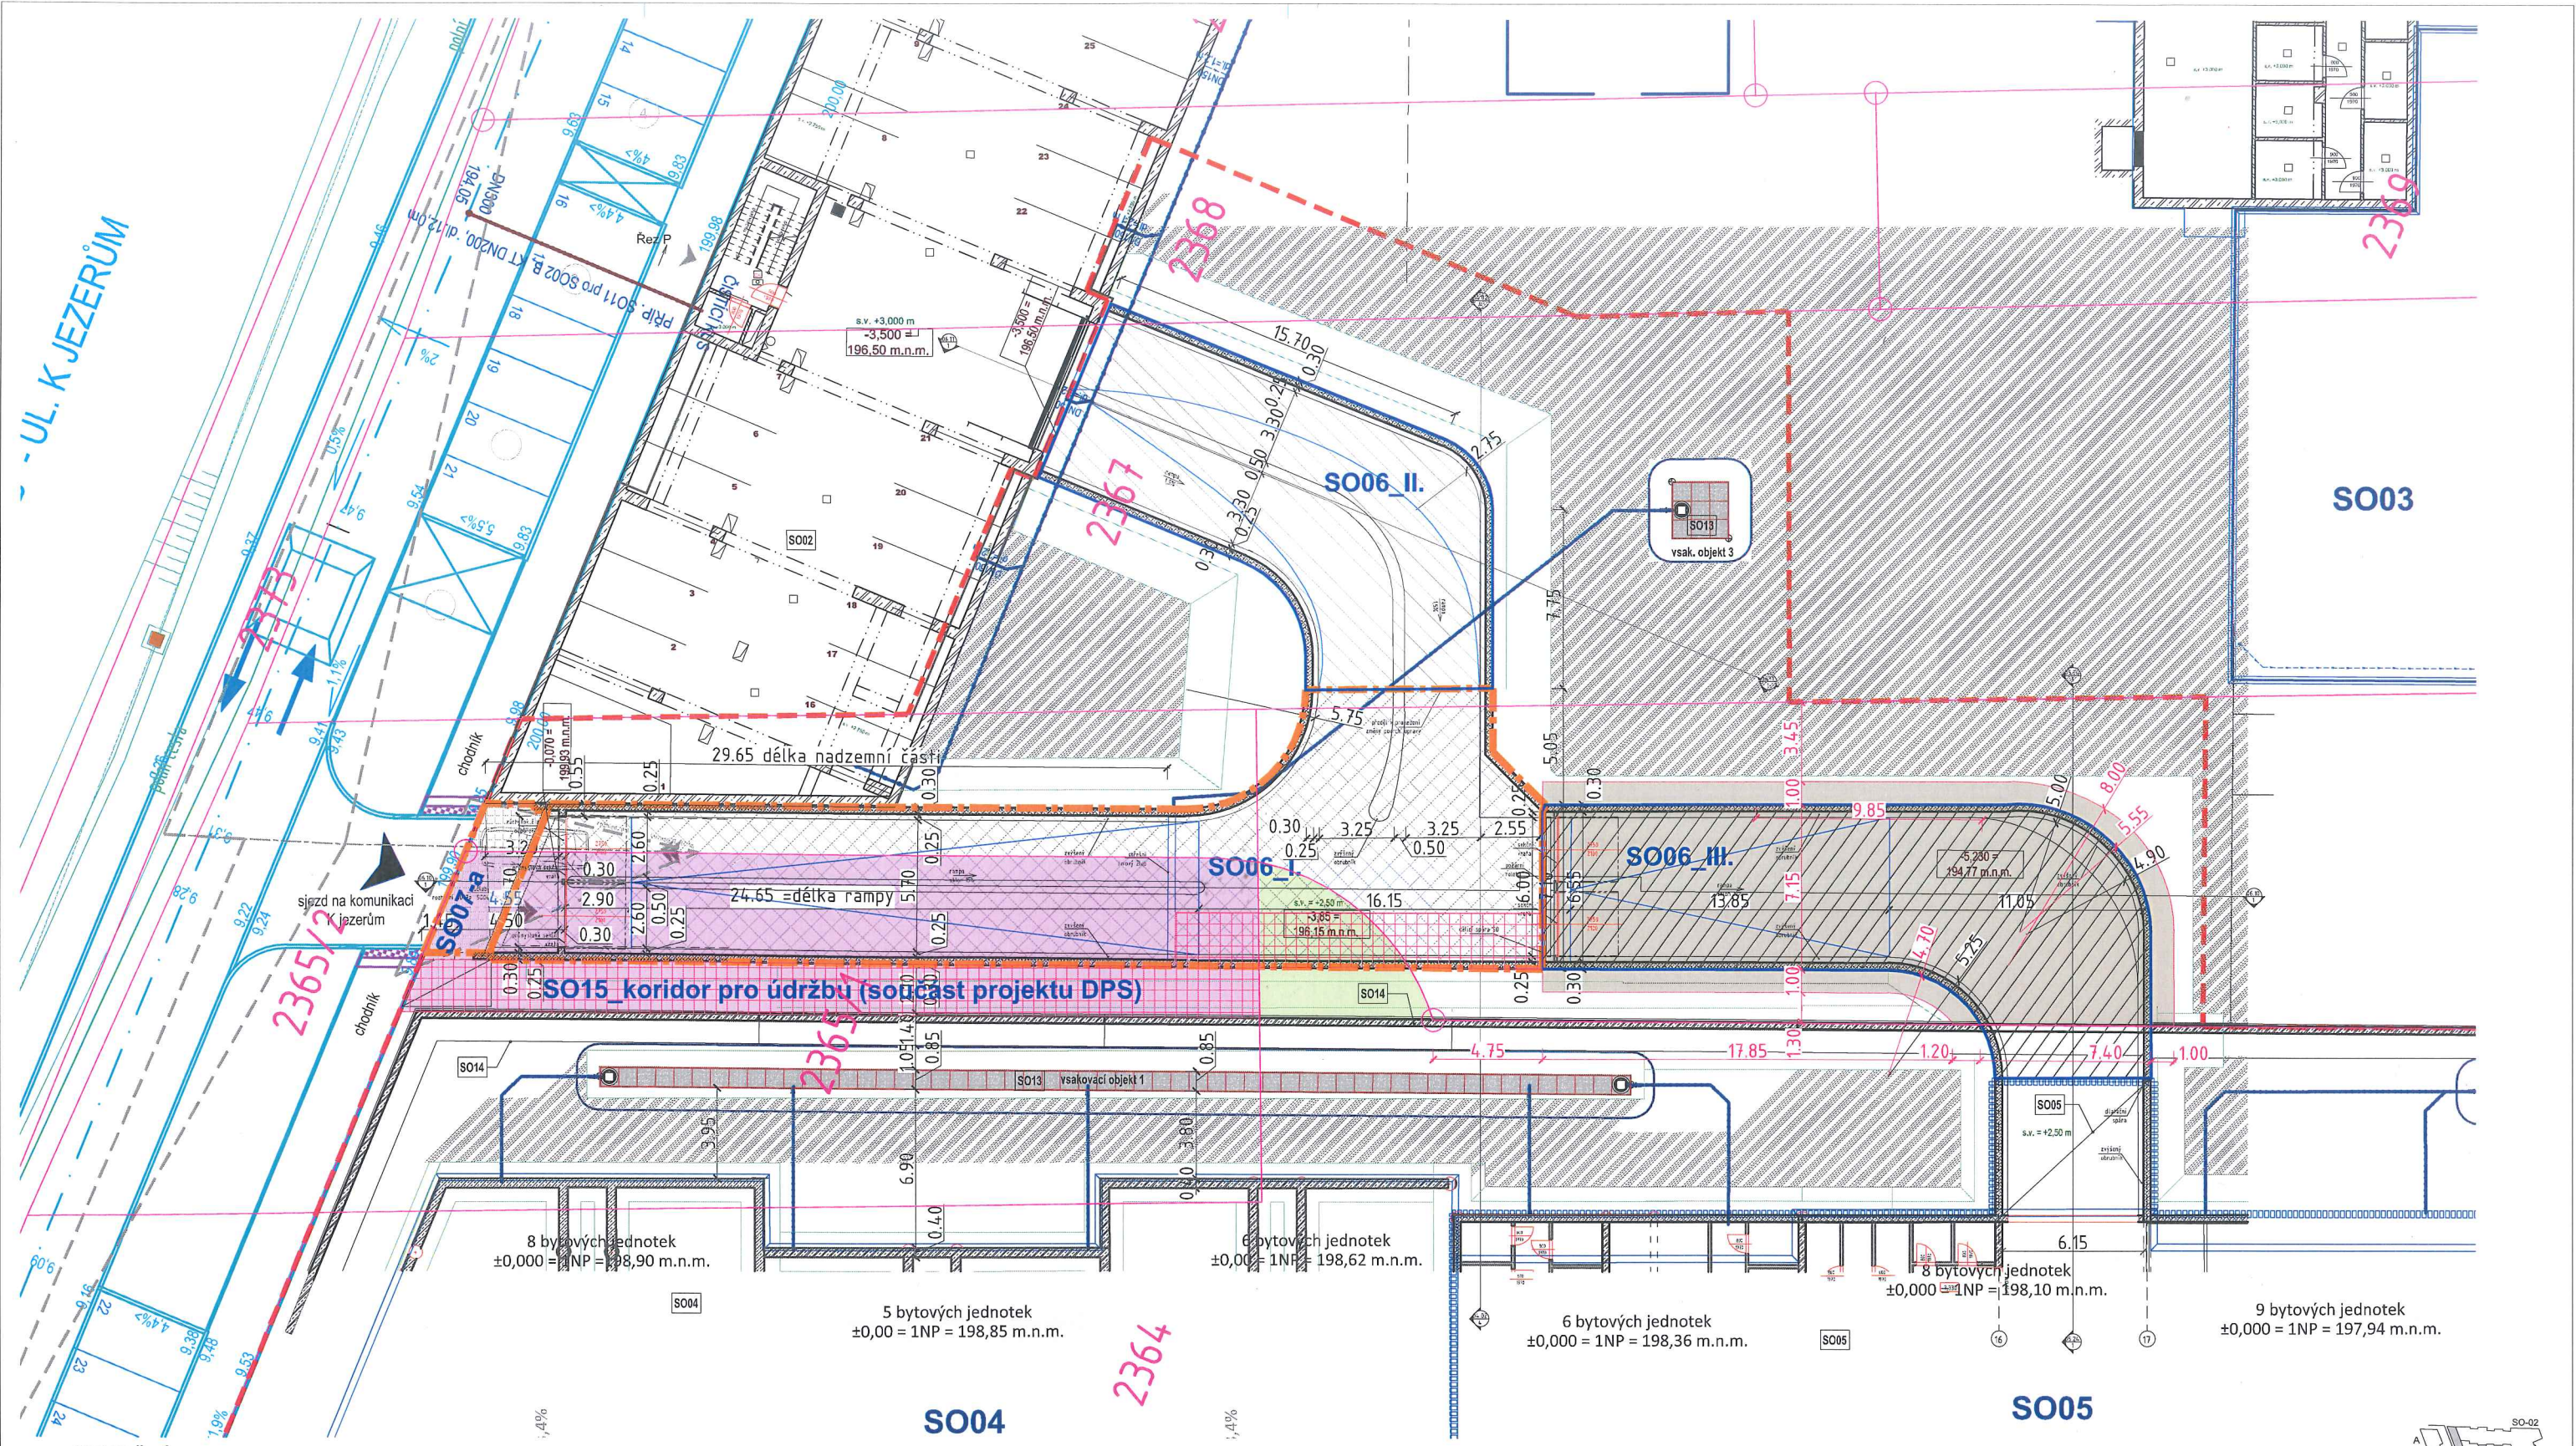

SITUAČNÍ LEGENDA

- 2367** PARCELNÍ ČÍSLO
- 2367** PARCELNÍ HRANICE
- PLOCHA PRO VYMEZENÍ VĚCNÉHO BŘEMENE související s právem umístění SO06_I. a SO07a na části pozemku parc.č. 2365/1 ve vlastnictví Komfort, a.s., výměra části = 248,9 m²
- PLOCHA PRO VYMEZENÍ VĚCNÉHO BŘEMENE související s právem umístění SO06_I. na části pozemku parc.č. 2364 ve vlastnictví Komfort, a.s., výměra části = 35,2 m²
- obrys SO06 a SO07-a společně užívaný úsek ve vlastnictví SMB se společným užíváním vlastníky Rodinného bydlení a DPS, částečně pod úrovní terénu

- SO06_I. společný úsek, výměra=343,3m², plocha pro vymezení věcného břemene související se společným užíváním tohoto SO vlastníky Rodinné bydlení a DPS.
- SO07 a NAVRHOVANÁ ZPEVNĚNÁ POJÍŽDĚNÁ PLOCHA NA POZEMKU, výměra=42,1m² (VOZIDLA DO 3,5t)
- SO06_II. úsek Domu s pečovatelskou službou (SO02), výměra=184,5m² ve vlastnictví SMB, pod úrovní terénu na pozemku ve vlastnictví SMB
- SO06_III. úsek Rodinného bydlení (SO04, SO05), výměra=219,2m², ve vlastnictví Komfort, a.s., pod úrovní terénu na pozemku ve vlastnictví SMB
- PLOCHA PRO VYMEZENÍ VĚCNÉHO BŘEMENE (256m²) související s SO06_III.(Komfort) na pozemku SMB
- PLOCHA PRO BUDOUCÍ VYMEZENÍ BŘEMENE PRÁVA CESTY (120 m²) pro údržbu podzemního objektu SO06_III vlastníkem Komfort, a.s.
- NAVRHOVANÉ VSAKOVACÍ OBJEKTY SO13 S OCHRANNÝM PÁSMEM

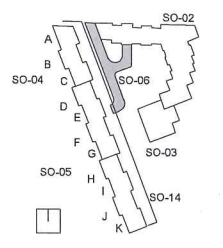

Výstavba v lokalitě ul. K Jezerům a Výmlatiště

KRYTÝ VJEZD DO PODZEMNÍCH GARÁŽÍ 1:100