Výkres vytvořil program pp_kan, (c)AutoPEN Liberec, tel:487953082, autopen@volny.cz

KATASTRY	Holásky		
PARCELNÍ ČÍSLA	2364		
DRUH POVRCHU	neplodná půda	zpevněná plocha	neplodná půda
VZDÁLENOSTI ŠACHET	4.00	12.00	12.50
OZNAČENÍ ŠACHET	V	ŠD1	ŠD2 D

SMĚROVÉ POMĚRY

LEGENDA TYPŮ ČAR
PŮVODNÍ TERÉN
HRUBÉ TERÉNNÍ ÚPRAVY
UPRAVENÝ TERÉN

MĚŘÍTKA 1:250/100

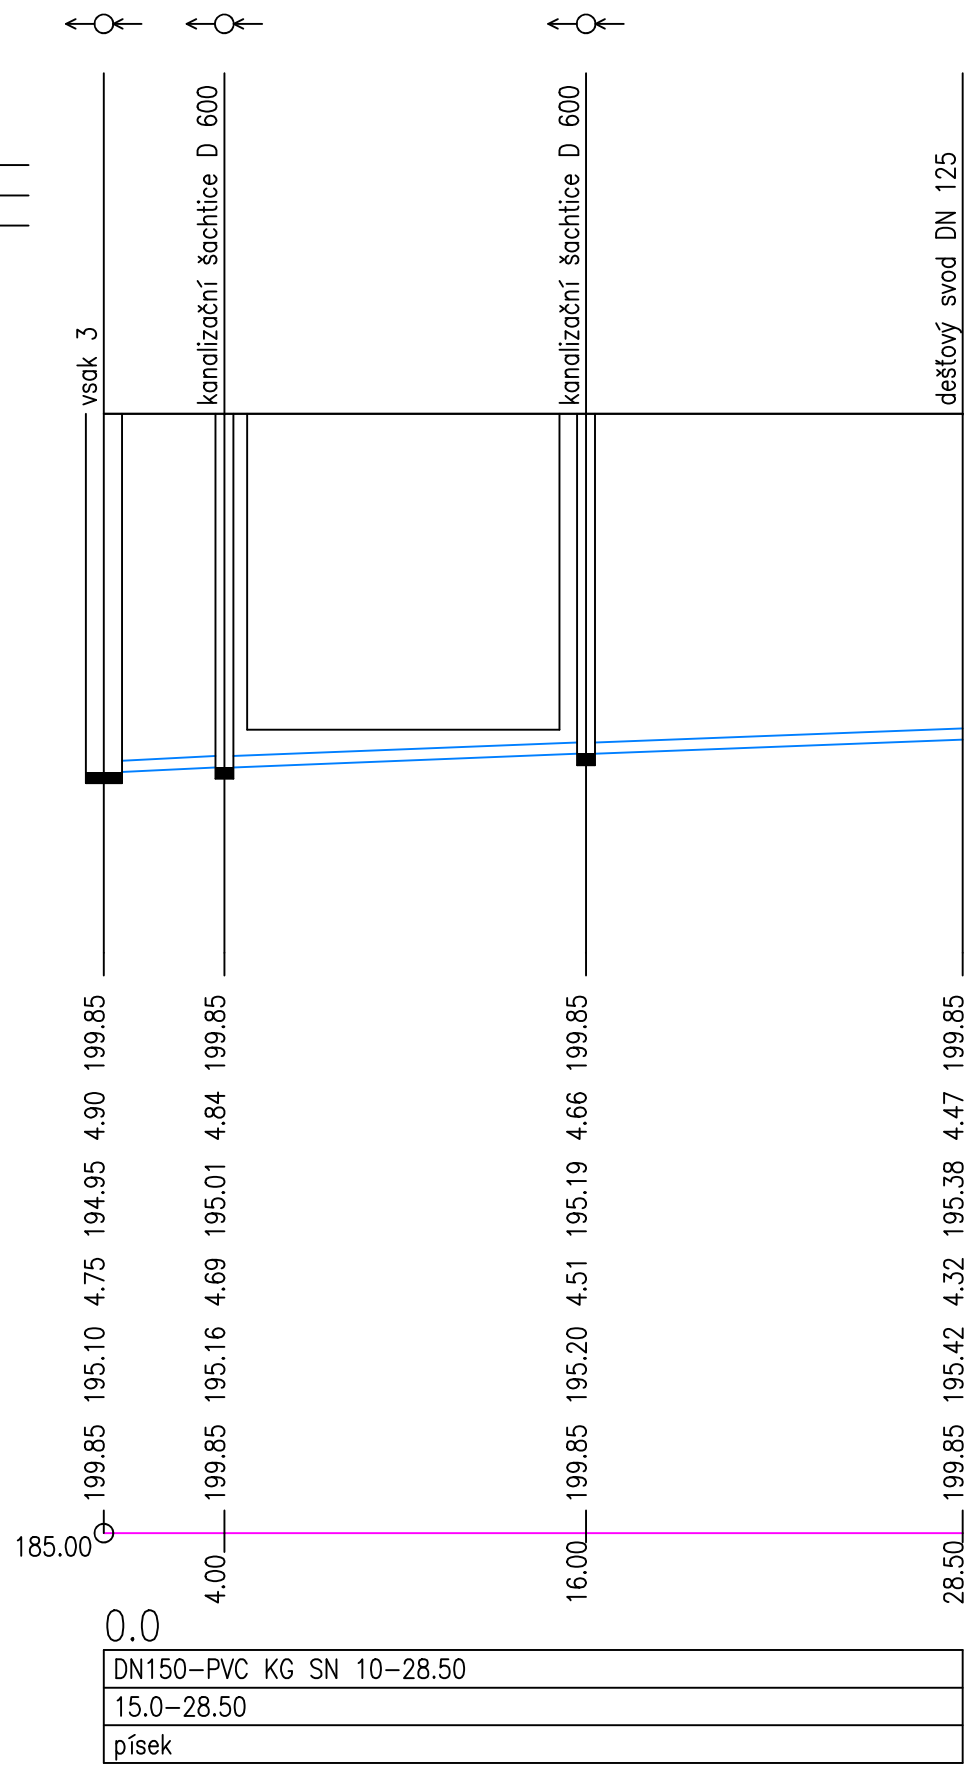

PROFIL[mm]–MATERIÁL–DÉLKA[m]	DN150–PVC KG SN 10–28.50
SKLON[promile]–DÉLKA[m]	15.0–28.50
ULOŽENÍ	písek

profese: D.2-DOKUMENTACE TECHNICKÝCH A TECHNOLOGICKÝCH ZAŘÍZENÍ

Projektant profese: Lenka Jerakasová
Záhumenní 2226, 708 00 Ostrava-Poruba

zodp. projektant: Lenka Jerakasová

vypracoval: Lenka Jerakasová

ZHOTOVITEL

MR Design CZ, projekční kancelář
Nábřeží SPB 457/30
708 00 Ostrava Poruba
tel. : 605 258 711

OBJEDNATEL
Statutární město Brno
Dominikánské nám ěstí 196/1, 602 00 Brno

STUPEŇ PD Dokumentace pro provádění stavby

NÁZEV PROJEKTU
DPS a MŠ Tu řany-Holásky- projektová dokumentace a autorský dozor
kú. Holásky , p.č.: 2367,2368, 2369,2370,2371

NÁZEV VÝKRESU
SO 06- SJEZD DO GARÁŽÍ-ODVODNĚNÍ
PODÉLNÉ PROFILY KANALIZACE

DATUM: 10/2023 MĚŘÍTKO: 1:500/100

FORMÁT: A2 Č. VÝKRESU: **D.2.06-03**