ŘEZ K

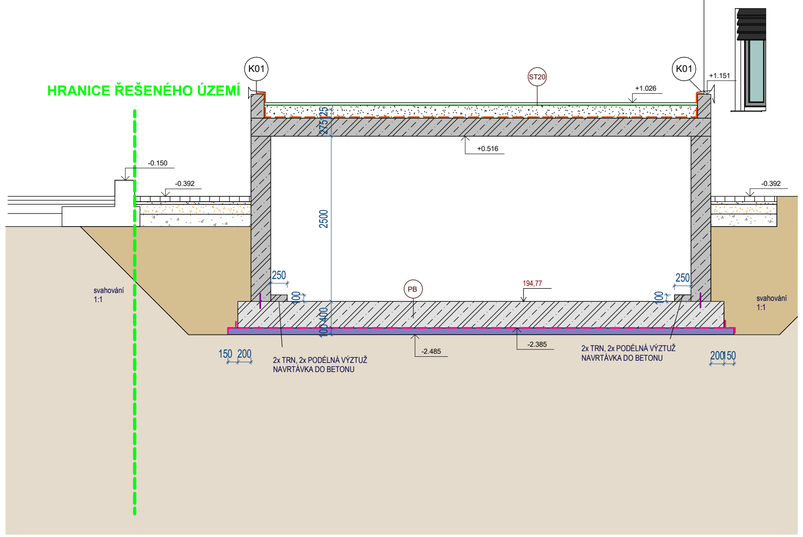

ŘEZ P

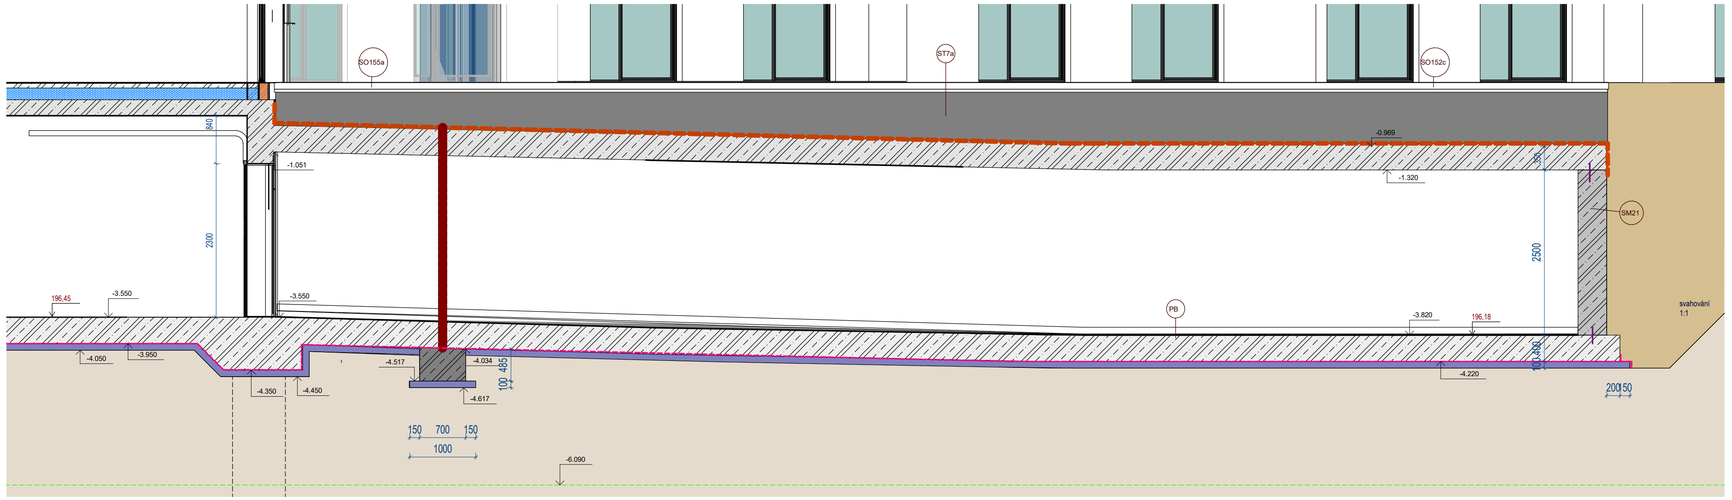

ŘEZ N

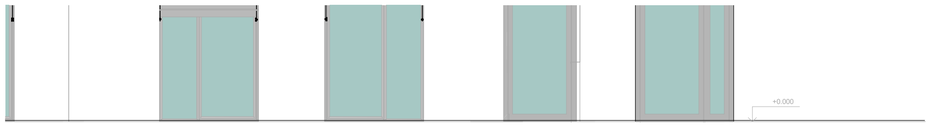

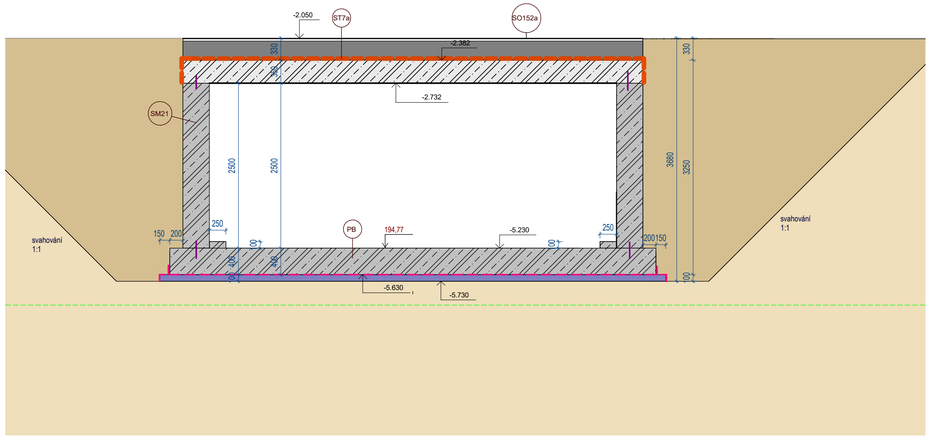

SKLADBA ST7a JE UVEDENA V KNIZE SPECIFIKACÍ D.1.1
ARCHITEKTONICKO STAVEBNÍ ČÁST
VEGETAČNÍ VRSTVY ZASTŘEŠENÍ JSOU UVEDENY V KNIZE SPECIFIKACÍ SO07 ZPEVNĚNÉ PLOCHY- SO02 DPS

Legenda materiálů

SM20 Železobetonová stěna- vodostavební beton, bílá vana tl.300 mm

SM21 Železobetonová stěna- vodostavební beton, bílá vana tl.400 mm

dosyp- výkopek

Poznámka

Technické specifikace jednotlivých materiálů výrobků jsou uvedeny v knize specifikací.
Příčky dělící požární úseky budou vůči obvodovým konstrukcím (stěny, strop, hrubá podlaha) stavebně utěsněny.

Monolitické obruby budou pouze okrajové u obvodových stěn B30/37, budou vyztuženy 4xR12, třmínky R6 á=250 mm.
Obruby budou propojeny se spodní deskou bílé vany pomocí trnů R12 á=250 mm, trny budou předvrtány do hloubky 100 mm a osazeny na chemickou maltu.

Dilatační, pracovní spáry , řízené trhliny - budou provedeny dle technologických postupů řešení bílých van

izolace dilatačních spár vnějším lepeným těsnícím pásem , případně vnitřním pásem , je nutné věnovat pozornost propojení s těsněním pracovní spáry těsnícím plechem !! - sparou neprochází výztuž

izolace prostupů potrubí (ZTI , elektroinstalace) bentonitovým bobtnavým páskem

Izolace pracovních spar bentonitovým bobtnavým páskem , případně těsnícím plechem - spárou prochází výztuž

izolace řízené trhliny smršťovacím profilem - sparou prochází výztuž

U.T.=199,95 upravený terén

P.T.=199,70 původní terén

PORxx výpis vrat

Odvodňovací žlab součástí projektové dokumentace D2 Odvodnění sjezdu

Pracovní spára

Netkaná textilie 500 g/m2
Nopová fólie
Netkaná textilie 500 g/m2
Hydroizolační pás z SBS modifikovaného asfaltu vyztužený polyesterovou rohoží
Hydroizolační pás z SBS modifikovaného asfaltu s jemnozrnným posypem

Geotextilie 500g/m2
Hydroizolační PVC-P fólie

hranice řešeného území

obrys opěrné stěny SO14

Dilatační spára

SO06 I. STATUTÁRNÍ MĚSTO BRNO SE SPOLEČNÝM UŽÍVÁNÍM SMB+KOMFORT

SO06 II. STATUTÁRNÍ MĚSTO BRNO

SO06 III. KOMFORT

VODOROVNÉ DOPRAVNÍ ZNAČENÍ

Vodostavební beton

Beton C30/37, působení mrazu a rozmrazování- XF4, maximální obsah chloridů- CL 0,2, velikost zrna v betonu-Dmax16 mm, konzistence-S4, chemicky agresivní prostředí- XA1-S3, koroze vliven karbonatace-XC4, koroze způsobená chloridy- XD3, odolnost proti obrusu- XM1, maximální průsak tlakovou vodou- 20 mm, pohledový beton- PB2 (betonové plochy s vyššími požadavky na vzhled), limitní šířka trhlin dodržet dle statického výpočtu

Dosyp provádět pouze výkopkem, ktreý je zhutnitelný, zhutnit po vrstvách 200 mm

Před provedením záporového pažení bude proveden šikmý výkop pro budoucí základ sjezdu SO06, poté bude provedeno záporové pažení.
Před kladením zámkové dlažby nutno změřit pevnost násypu Edef2 >45 MPa

Vegetační vrstvy jsou součástí projektové dokumentace SO02 DPS- SO07 Zpevněné plochy

Poznámka

Dokumentace pro provádění stavby dle přílohy č.13 k vyhlášce č. 499/2006 Sb., (novela 2018) nenahrazuje realizační a dílenskou dokumentaci, kterou je povinen zpracovat dodavatel stavby.

Dodavatel stavby je povinen veškeré stavební úpravy včetně rozměrů a počtu prvků konfrontovat se skutečným stavem stavby. Dodavatel stavby je povinen mezi sebou jednotlivé profese včetně požárního řešení koordinovat- např. drážky pro instalace, prostupy pro instalace.., především VZT, ZTI, Elektroinstalace atd.... jedná se především o veškeré prostupy ŽB konstrukcemi!!

Veškeré stavební práce budou prováděny dle technologických postupů použitých materiálů.
Technické specifikace jednotlivých materiálů nebo výrobků jsou uvedeny v knize specifikací.

profese: D.1.1 Architektonicko stavební část

Projektant profese: **MR Design CZ, s.r.o.**
Nábřeží SPB 457/30, 708 00 Ostrava-Poruba
zodp. projektant: Roman Diehel
vypracoval: Roman Diehel
Ing. Hana Graňáková

ZHOTOVITEL

MR Design CZ, s.r.o.
projekční kancelář
Nábřeží SPB 457/30
708 00 Ostrava Poruba
tel. : 605 258 711

OBJEDNATEL : Statutární město Brno
Dominikánské náměstí 196/1,
602 00 Brno

STUPEŇ PD: Dokumentace pro provádění stavby

NÁZEV PROJEKTU:
SO06 SJEZD Tuřany-Holásky- projektová dokumentace a autorský dozor
k.ú. Holásky, p.č.: 2364/1, 2365/1, 2365/2, 2367,2368,2369,2370,2371, 2372/1

NÁZEV VÝKRESU:
Řez K,N,P

DATUM:	12/2023	MĚŘÍTKO:	Jak je ukázáno
FORMÁT:	A2	Č. VÝKRESU:	D.1.1.08