


ŘEZ B

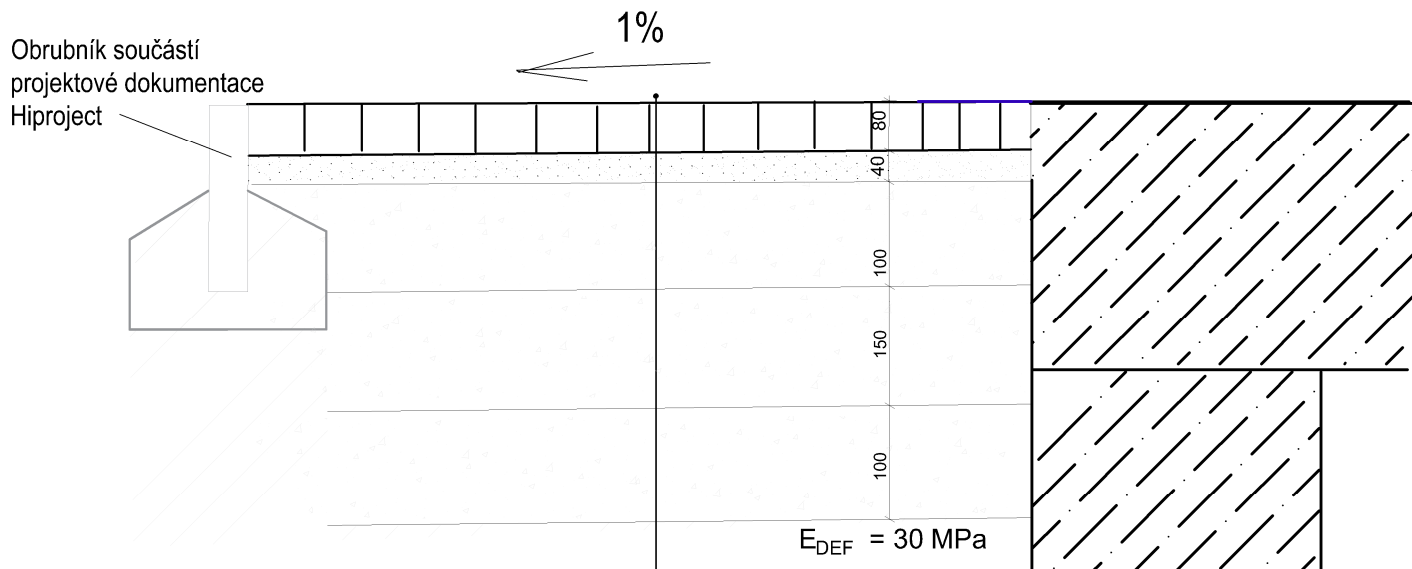

KONSTRUKCE POJÍZDNÉ PLOCHY SO07a:

- ZÁMKOVÁ DLAŽBA	80 mm
- KLADECÍ VRSTVA ZE ŠTĚRKU FR. 4-8 mm	40 mm
- ŠTĚRK FR. 8-16 mm	100 mm
- ŠTĚRK FR. 16-32 mm	150 mm
- ŠTĚRKOPÍSEK FR. 0-8 mm	100 mm

KONSTRUKCE CELKEM 470 mm

E_{def2} PLÁŇ = min. 30 MPa



MR Design CZ, s.r.o.
projektční kancelář
Nábřeží SPB 457/30
708 00 Ostrava Poruba
tel. : 605 258 711

ZODPOVĚDNÝ PROJEKTANT: Roman Diehel

VYPRACOVALI: Roman Diehel

Ing. Hana Graňáková

STAVEBNÍK :

Statutární město Brno

Dokumentace pro provádění stavby

AKCE:

SO06 Sjezd Brno-Tuřany - projektová dokumentace a autorský dozor
k.ú. Holásky, p.č. 2365/1, 2365/2, 2366, 2367

VÝKRES:

Řez B

Č. ZAK.: 12/2023

DATUM: 12/2023

MĚŘÍTKO: 1 : 20

Č. VÝKRESU: **02**