


LEGENDA MÍSTNOSTÍ 1.PP

SEKCE C		
C0/1	PARKING 30 MÍST (Z TOHO 2 IMOBILNÍ)	752,0
C0/2	SCHODIŠTĚVÝ PROSTOR	15,1
C0/3	SKLAD	3,4
SEKCE G		
G0/01	PARKING 31 MÍST (Z TOHO 2 IMOBILNÍ)	915,2
G0/02	SCHODIŠTĚ CHŮC A	12,5
G0/03	MÍSTNOST PRO NÁHRADNÍ BAT. ZDROJ	12,1
G0/04	CHODBA	2,9
G0/05	MÍSTNOST PRO EL. SILOVÉ SLABOPROUDÉ ROZVADĚČE	3,5
G0/06	VÝTAH. SÁCHTA	3,1
G0/07	VÝTAH. SÁCHTA	4,2
SEKCE H		
H0/01	STROJOVNA VZT	115,2
SEKCE J		
J0/01	KÓJE	4,5
J0/02	KÓJE	4,7
SEKCE K		
K0/01	SCHODIŠTĚ CHŮC A	15,3
K0/02	VODOMĚRNÁ MÍSTNOST	3,9
SEKCE L		
L0/01	CHODBA	40,3
L0/02	KÓJE	5,7
L0/03	KÓJE	5,7
L0/04	KÓJE	5,6
L0/05	KÓJE	5,7
L0/06	KÓJE	5,7
L0/07	KÓJE	5,4
L0/08	KÓJE	5,4
L0/09	KÓJE	5,4
L0/10	KÓJE	5,7
L0/11	KÓJE	5,1
L0/12	KÓJE	4,5
L0/13	KÓJE	4,5
L0/14	KÓJE	4,5
L0/15	KÓJE	4,6
L0/16	KÓJE	4,6
L0/17	KÓJE	4,6
L0/18	KÓJE	4,8
L0/19	KÓJE	4,6
L0/20	KOTELNA	51,6

SEZNAM STAVEBNÍCH OBJEKTŮ

SO 01	- PŘÍPRAVA ÚZEMÍ
SO 02	- DŮM S PEČOVATELSKOU SLUŽBOU
SO 03	- MATEŘSKÁ ŠKOLKA
SO 04	- RODINNÉ BYDLENÍ "SEVER"
SO 05	- RODINNÉ BYDLENÍ "JIH"
SO 06	- VJEZD DO PODZEMNÍCH GARÁŽÍ SO02 A SO05
SO 07	- ZPEVNĚNÉ PLOCHY, OPLOCENÍ
SO 08	- PŘÍPOJKY PVSEK
JE ŘEŠENO JINOU STAVEBNÍ AKCÍ "VÝSTAVBA TDI V LOKALITĚ TUŘANY HOLÁSKY, TDI UL. K JEZERŮM - VÝMLATISTĚ"	
SO 09	- PŘÍPOJKY VODY
SO 10	- PŘÍPOJKY NN
JE ŘEŠENO JINOU STAVEBNÍ AKCÍ "VÝSTAVBA TDI V LOKALITĚ TUŘANY HOLÁSKY, TDI UL. K JEZERŮM - VÝMLATISTĚ"	
SO 11	- PŘÍPOJKY SPLAŠKOVÉ KANALIZACE
SO 12	- PŘÍPOJKY PLYNU
JE ŘEŠENO JINOU STAVEBNÍ AKCÍ "VÝSTAVBA TDI V LOKALITĚ TUŘANY HOLÁSKY, TDI UL. K JEZERŮM - VÝMLATISTĚ"	
SO 13	- LIKVIDACE DEŠŤOVÝCH VOD

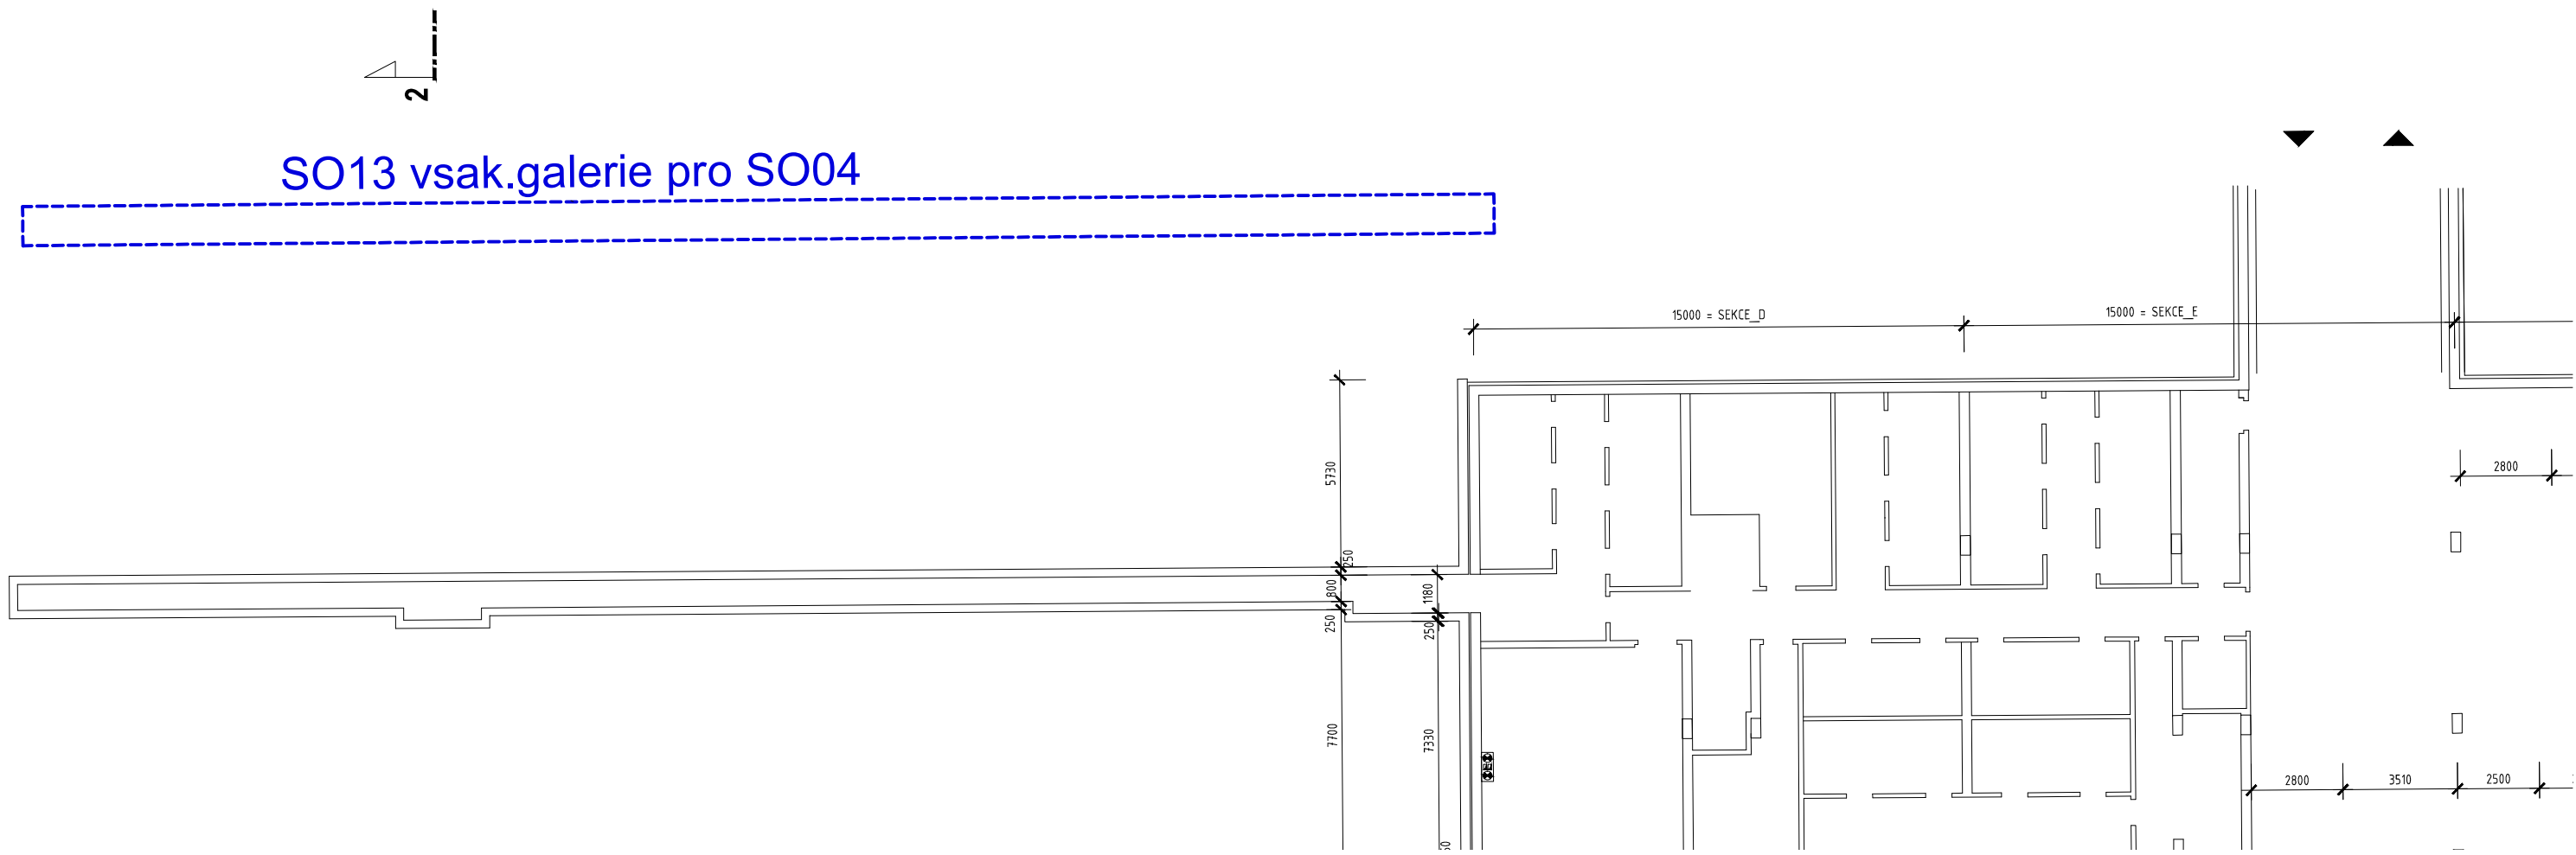

±0,000 = 200,00 m.n.m.

ZODPOVĚDNÝ PROJEKTANT		Ing. arch. Pavel Pekár ulice Čoupkových 4, 624 00 Brno gsm : +420 606 268 954 email: pekar@pparchitects.cz		RAŽÍTKO, PODPIS	
OBJEDNATEL		Statutární město Brno Dominikánské náměstí 196/1, 602 00 Brno			
ZHOTOVITEL		P.P. Architects s.r.o. Slovinská 29 , 612 00 Brno			
NÁZEV AKCE		Rodinné bydlení + DPS + MŠ Brno - Tuřany - Holásky na parc. č. 2364, 2365/1, 2366, 2367, 2368, 2370, 2371, 2372/1, 2372/2, 2374 Brno město, k. ú. Holásky (612243)		DATUM	28.06.2019
				STUPEŇ	DUR
				FORMÁT	ČÍSLO PARÉ
				630x594	
ČÁST		D DOKUMENTACE OBJEKTŮ			
ZPRACOVATEL ČÁSTI		P.P.Architects s.r.o., Slovinská 29 , 612 00 Brno		OZN. OBJEKTU	PROJEKTOVÁ ČÁST
VYPRACOVAL		Ing.arch. Jan Procházka, Monika Mozolová		SO 02	D.1
PROJEKTOVÁ ČÁST		SO 02 - Dům s pečovatelskou službou			
NÁZEV VÝKRESU		PŮDORYS 1.PP		MÉRÍTKO	ČÍSLO VÝKRESU
				1:200	D.1.02.01