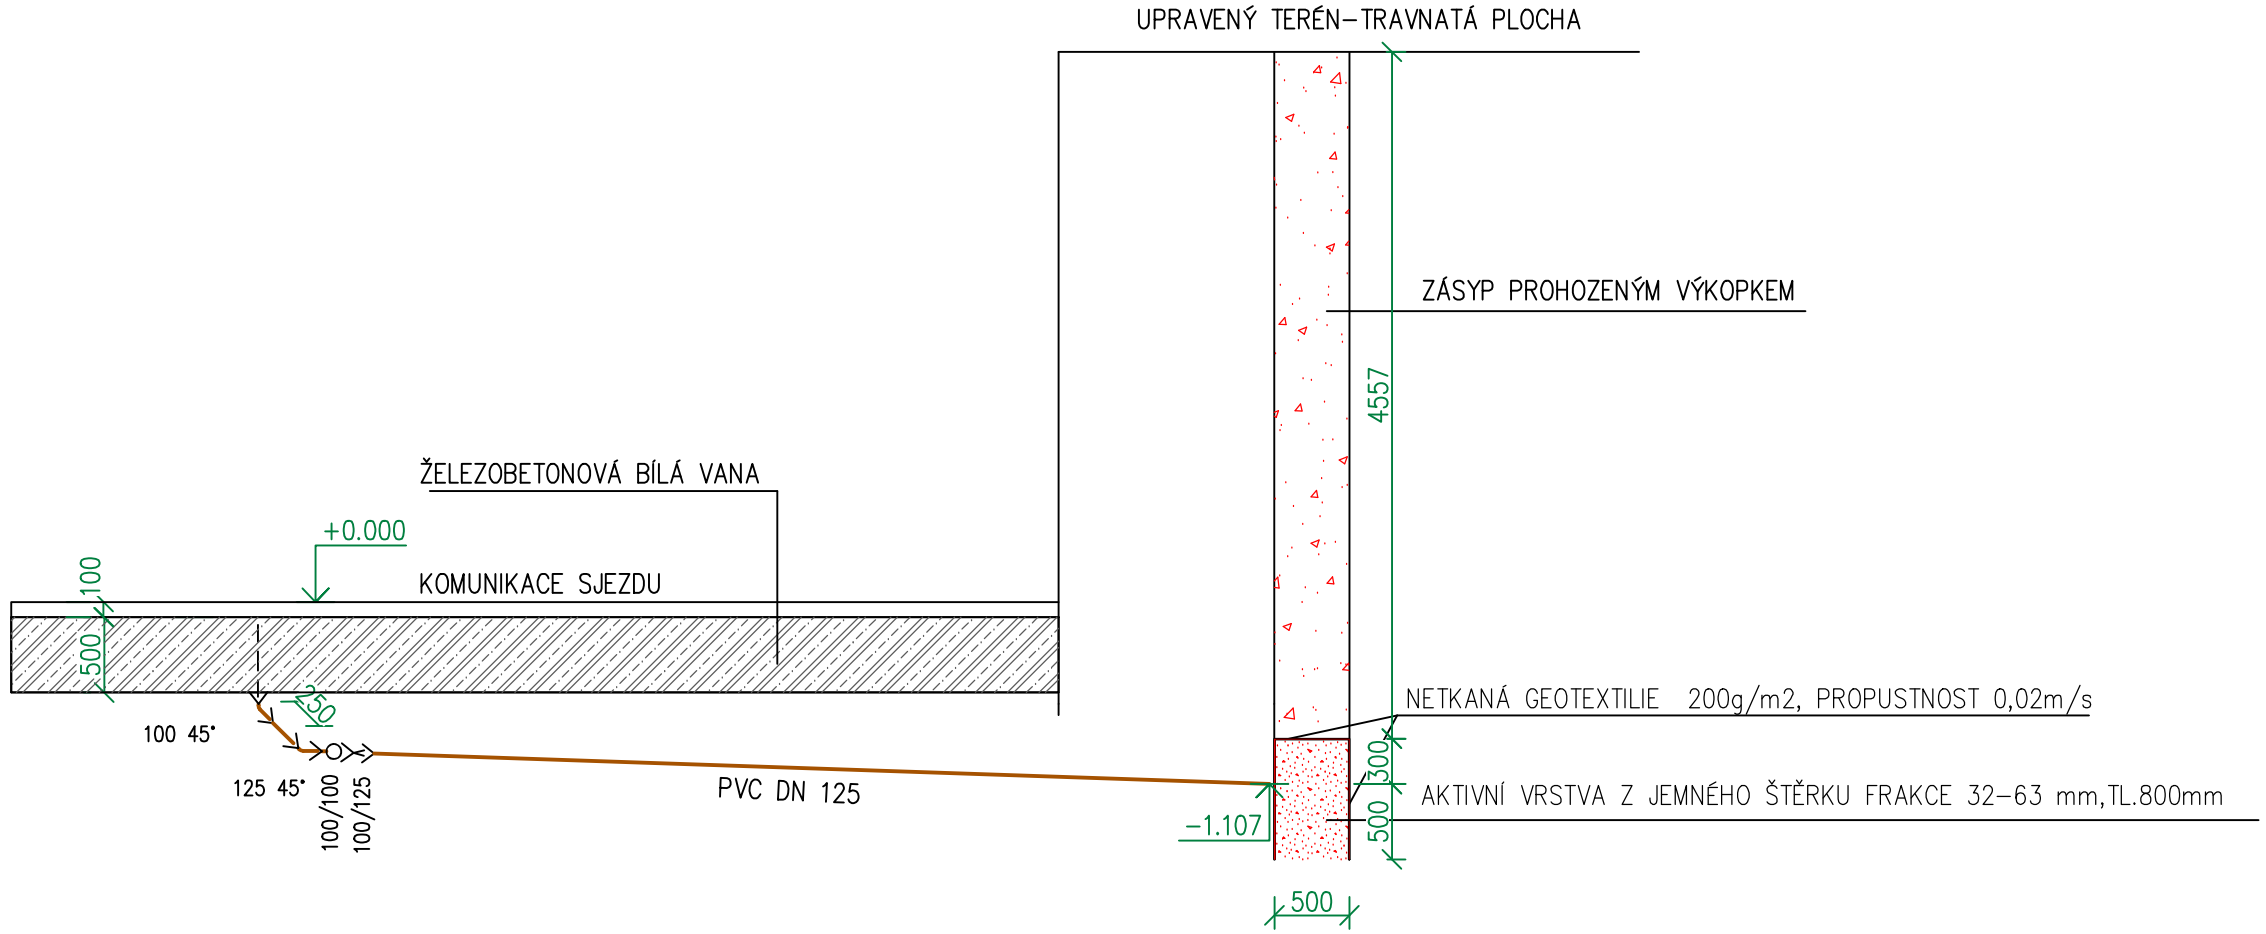

profese: D.2-DOKUMENTACE TECHNICKÝCH A TECHNOLOGICKÝCH ZAŘÍZENÍ

Projektant profese: Lenka Jerakasová
Záhumenní 2226, 708 00 Ostrava-Poruba

zodp. projektant: Lenka Jerakasová

vypracoval: Lenka Jerakasová

ZHOTOVITEL

MR Design CZ, projekční kancelář
Nábřeží SPB 457/30
708 00 Ostrava Poruba
tel. : 605 258 711

OBJEDNATEL
Statutární město Brno
Dominikánské nám ěstí 196/1, 602 00 Brno

STUPEŇ PD Dokumentace pro provádění stavby

NÁZEV PROJEKTU
DPS a MŠ Tu řany-Holásky- projektová dokumentace a autorský dozor
k.ú. Holásky , p.č.: 2367,2368, 2369,2370,2371

NÁZEV VÝKRESU
SO 06- SJEZD DO GARÁŽÍ-ODVODNĚNÍ
VZOROVÝ ŘEZ NAPOJENÍ

DATUM: 10/2023
FORMÁT: A2
MĚŘÍTKO: 1:50
Č. VÝKRESU: **D.2.06-03**