





POHLED OD VÝCHODU

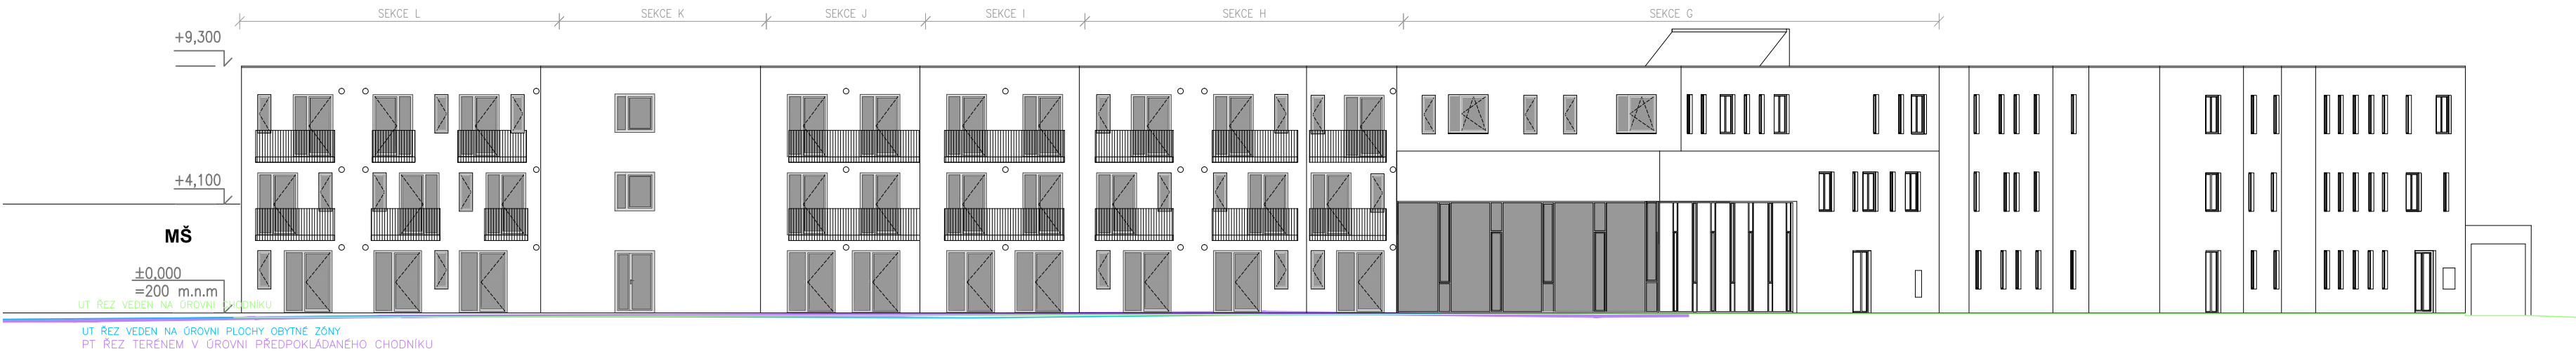

POHLED OD SEVERU

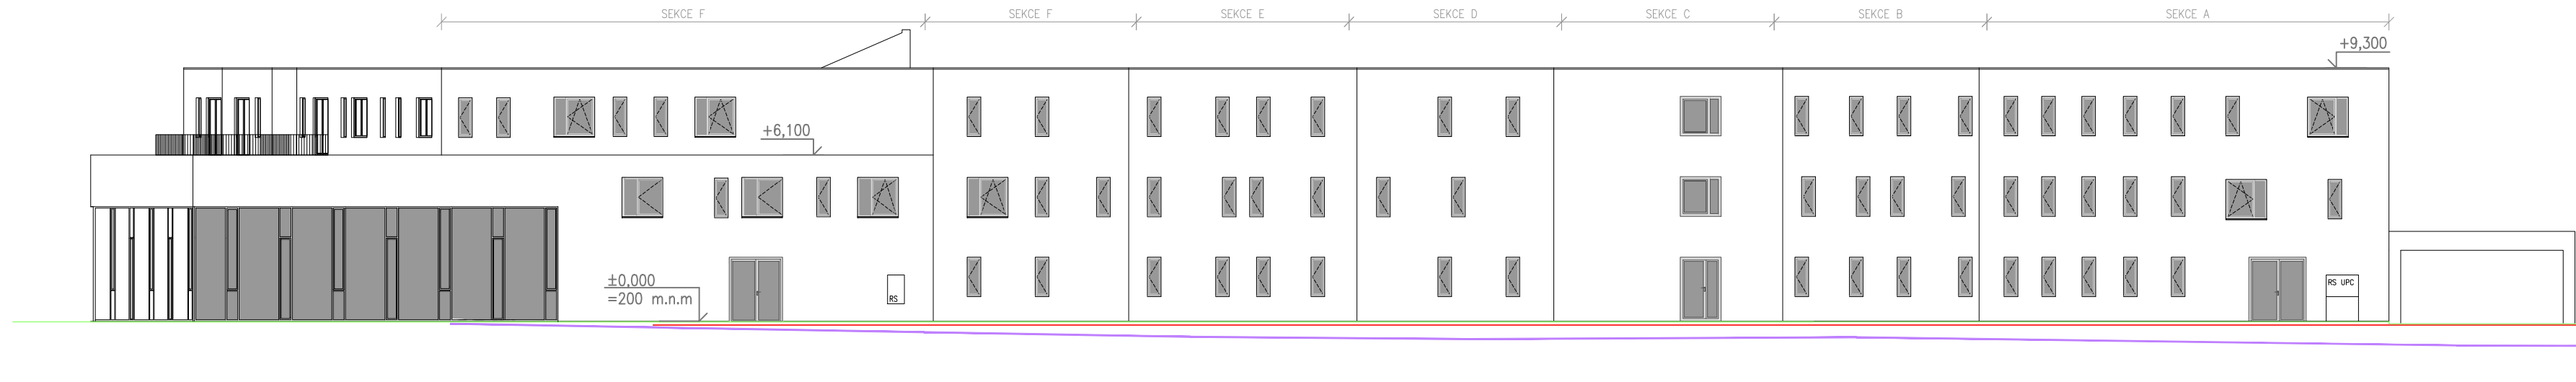

ROZVINUTÝ POHLED DVORNÍ

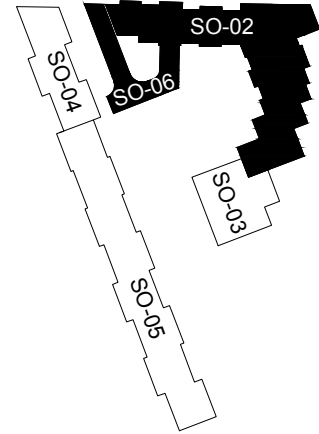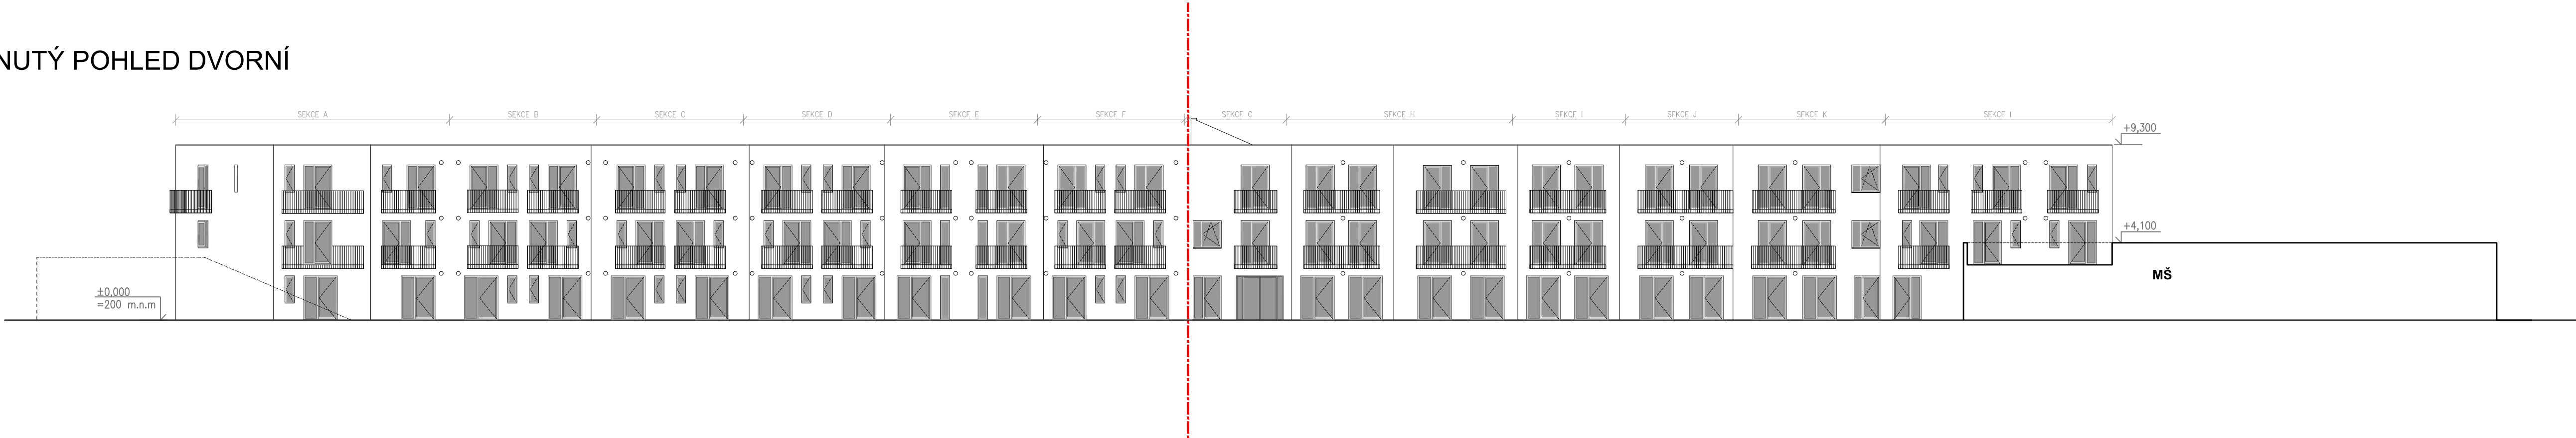

ZODPOVĚDNÝ PROJEKTANT Ing. arch. Pavel Pekár ulice Čoupkových 4, 624 00 Brno gsm : +420 606 268 954 email: pekar@pparchitects.cz		RAZÍTKO, PODPIS	
OBJEDNATEL	Statutární město Brno Dominikánské náměstí 196/1, 602 00 Brno	DATUM 08/2019 STUPEŇ <b>DUR</b>	
ZHOTOVITEL	P.P. Architects s.r.o. Slovinská 29 , 612 00 Brno		
NÁZEV AKCE	<b>Rodinné bydlení + DPS + MŠ Brno - Tuřany - Holásky</b>	FORMÁT	ČÍSLO PARÉ
ČÁST		5 x A4	
ZPRACOVATEL ČÁSTI	P.P.Architects s.r.o., Slovinská 29 , 612 00 Brno	OZN. OBJEKTU	PROJEKTOVÁ ČÁST
VYPRACOVAL	Monika Mozolová	SO 02	<b>D.3</b>
PROJEKTOVÁ ČÁST	SO 02 - Dům s pečovatelskou službou	MĚŘÍTKO	ČÍSLO VÝKRESU
NÁZEV VÝKRESU	ROZVINUTÝ POHLED DVORNÍ, POHLED OD SEVERU, OD VÝCHODU	1:200	D.3.02.01