

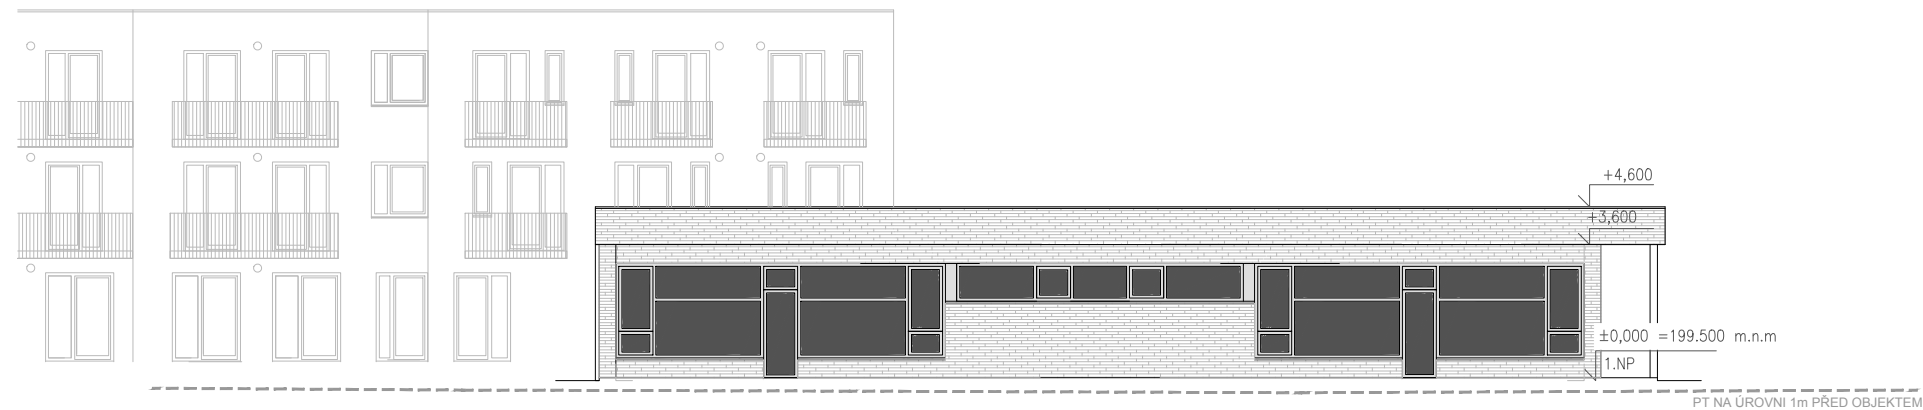


POHLED OD ZÁPADU

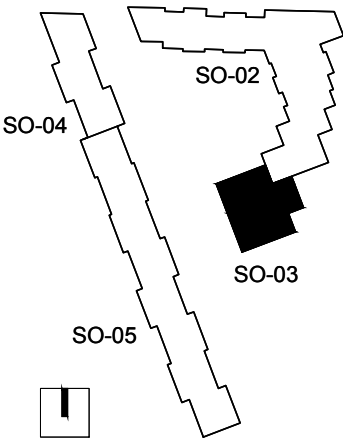

POHLED OD SEVERU

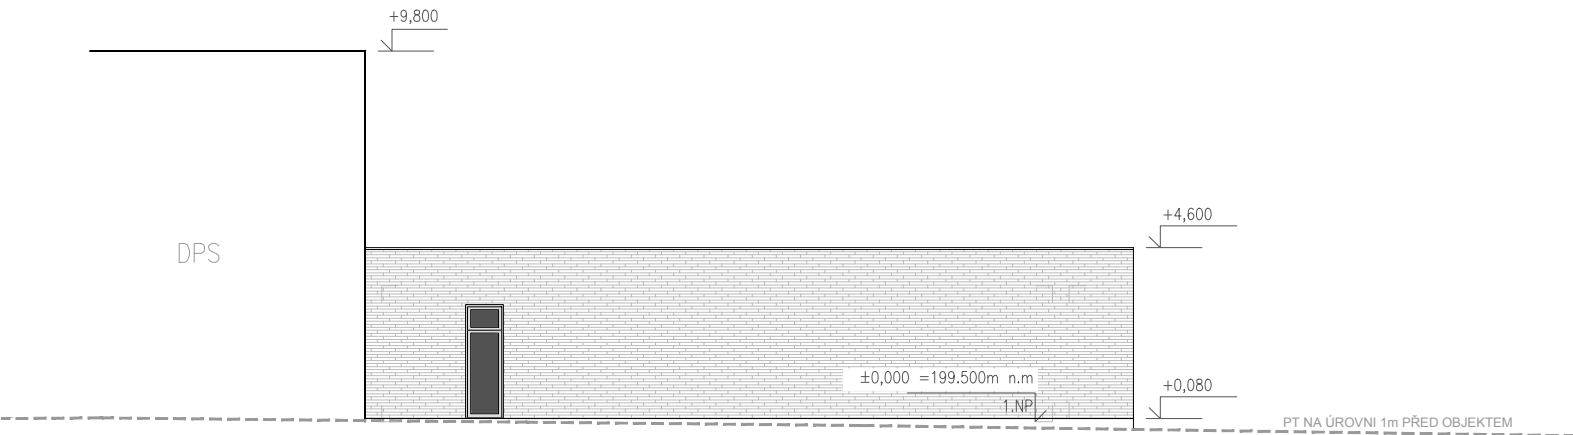

±0,000 = 199,50 m.n.m.

ZODPOVĚDNÝ PROJEKTANT		RAZÍTKO, PODPIS	
Ing. arch. Pavel Pekár ulice Čoupkových 4, 624 00 Brno gsm : +420 606 268 954 email: pekar@pparchitects.cz			
OBJEDNATEL			
Statutární město Brno Dominikánské náměstí 196/1, 602 00 Brno			
ZHOTOVITEL			
P.P. Architects s.r.o. Slovinská 29 , 612 00 Brno			
NÁZEV AKCE  Rodinné bydlení + DPS + MŠ Brno - Tuřany - Holásky  Brno - město, k. ú. Holásky (612243) na parc. č. 2364, 2365/1, 2366, 2367, 2368, 2370, 2371, 2372/1, 2372/2, 2374		DATUM 28.06.2019	
		STUPEŇ DUR	
		FORMÁT  2x A4	ČÍSLO PARÉ
ČÁST  D DOKUMENTACE OBJEKTŮ			
ZPRACOVATEL ČÁSTI		OZN. OBJEKTU	
P.P.Architects s.r.o., Slovinská 29 , 612 00 Brno			
VYPRACOVAL		PROJEKTOVÁ ČÁST	
Ing.arch. Jan Procházka, Monika Mozolová			
PROJEKTOVÁ ČÁST		SO 03 D.3	
SO 03 - Mateřská školka			
NÁZEV VÝKRESU		MĚŘÍTKO	
POHLED OD SEVERU, POHLED OD ZÁPADU		1:200	
		ČÍSLO VÝKRESU	
		D.3.03.02	