


ul. Koliště

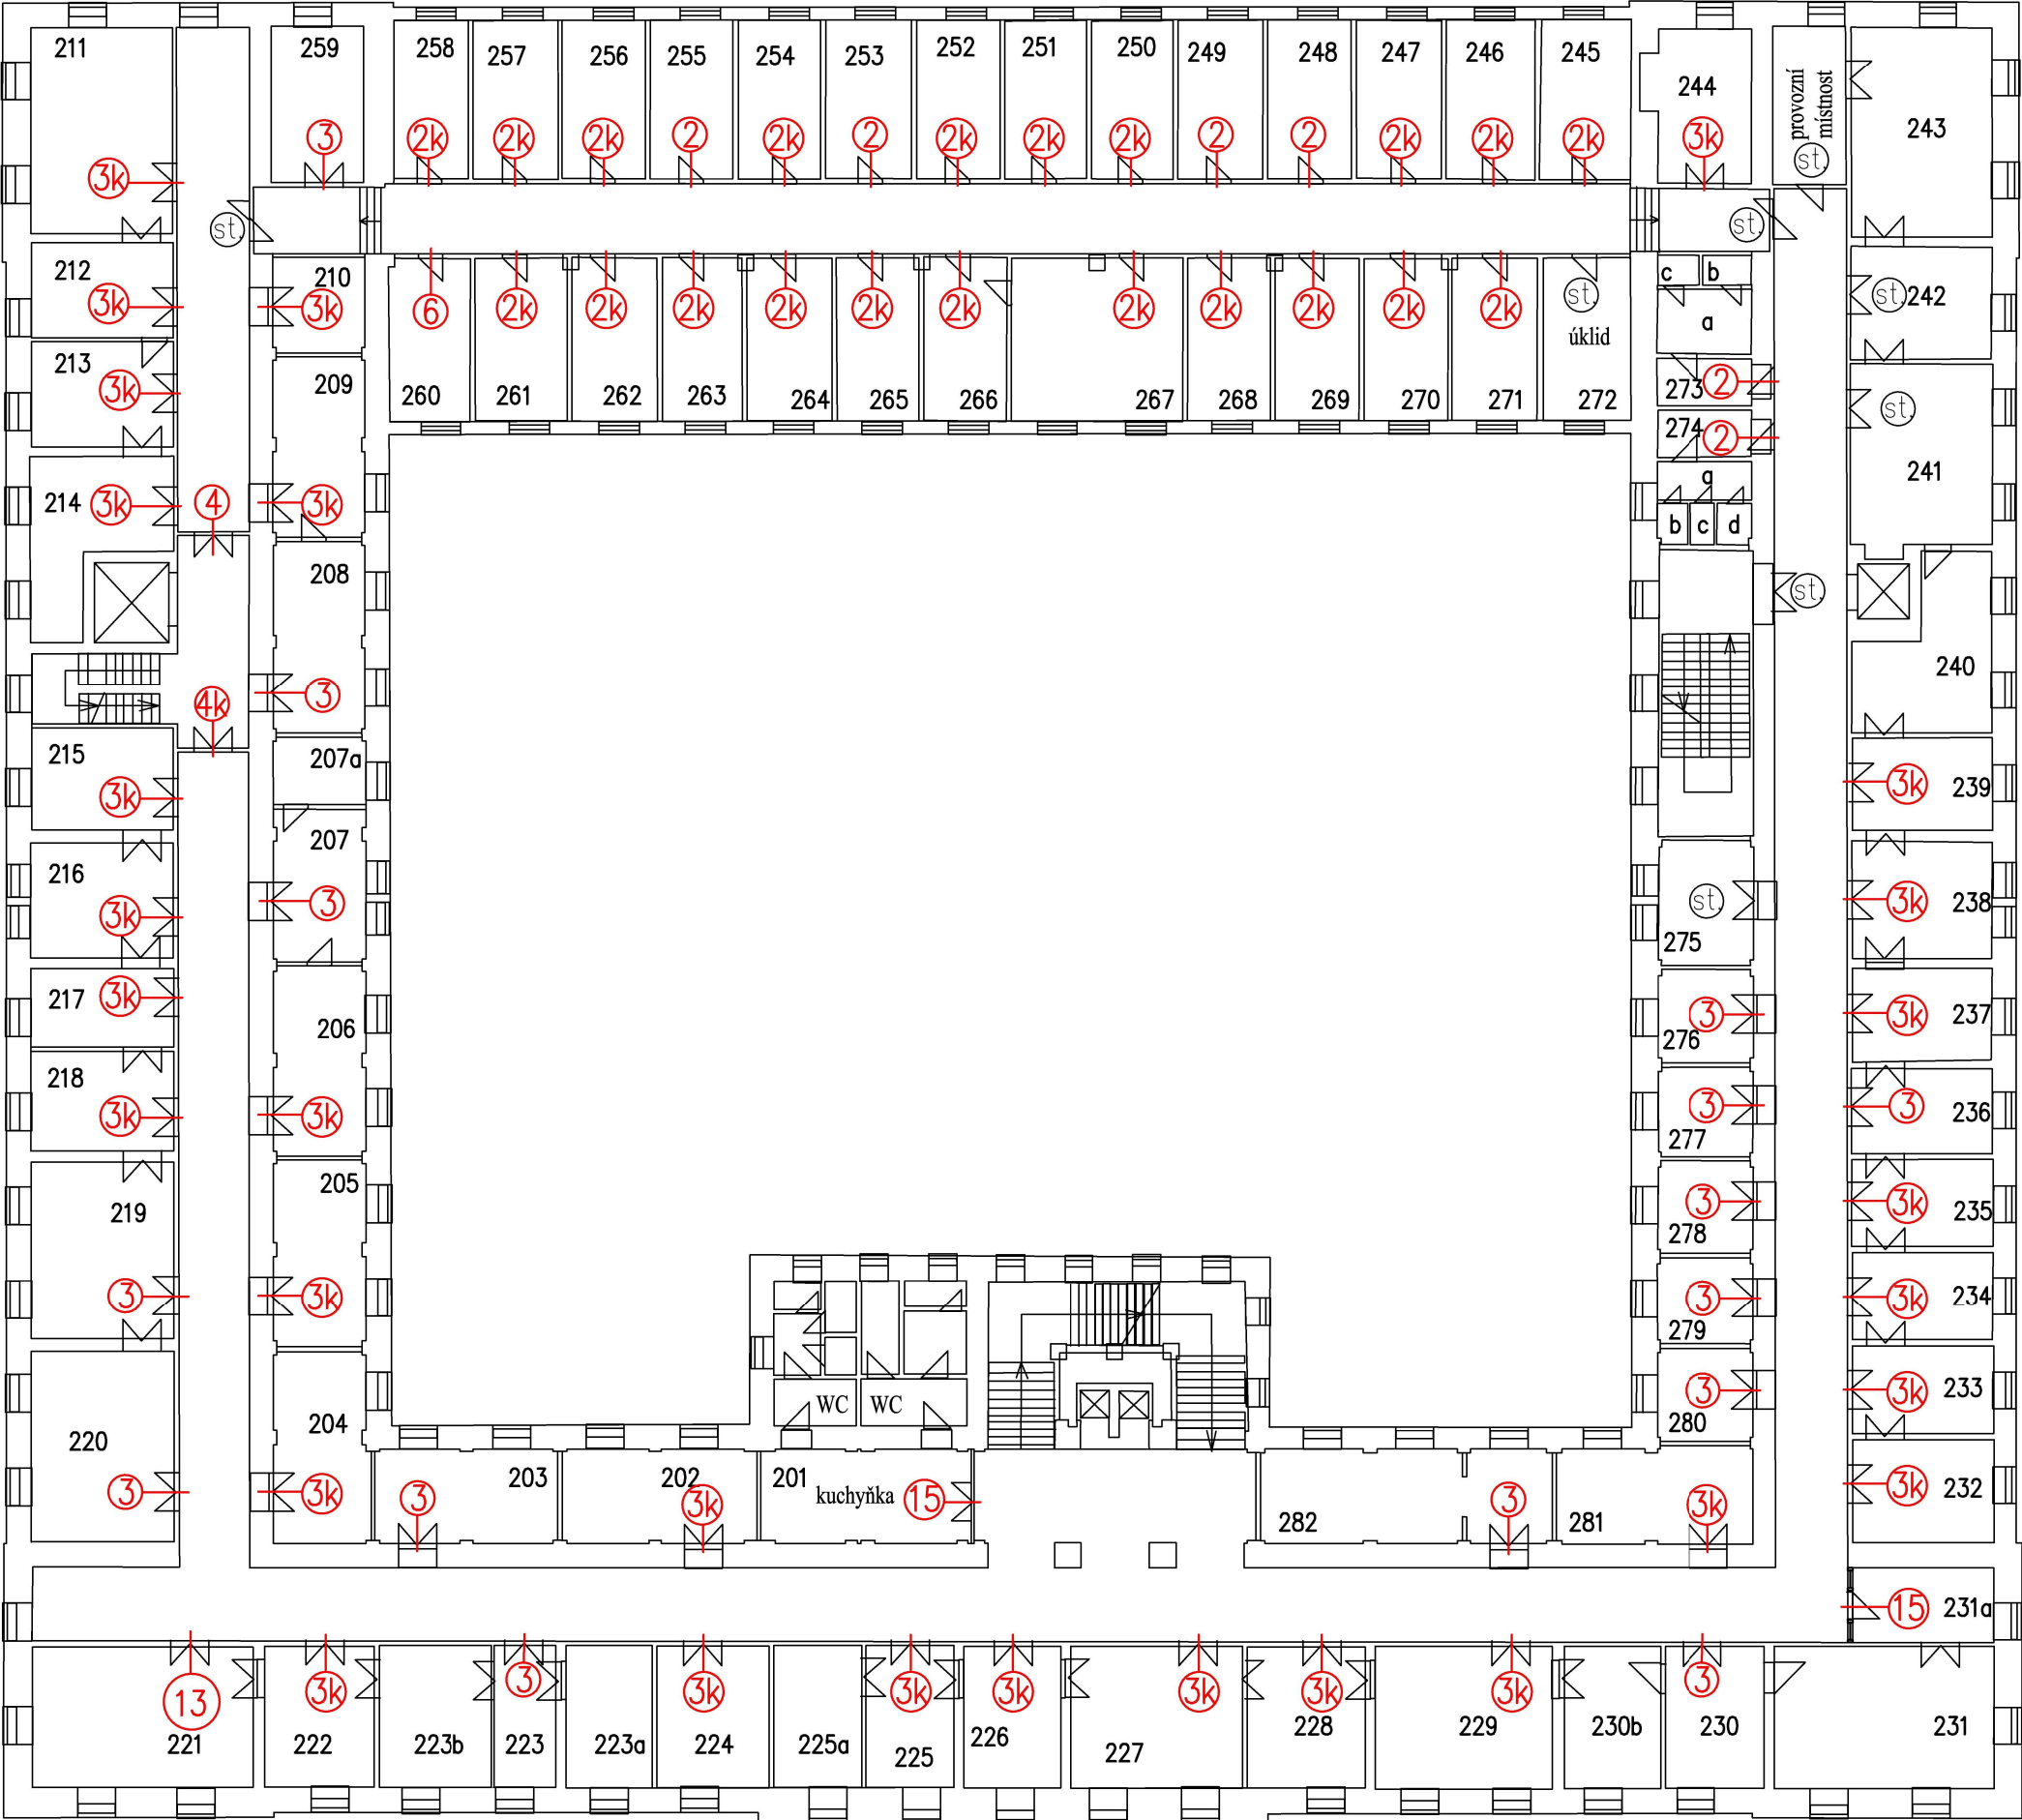

Malinovského nám.

ul. Benešova

Malinovského nám. 3
3. nadzemní podlaží

VÝPIS OPRAV DVEŘÍ V 1.NP.		
ČÍSLO	ROZMĚR DVEŘÍ	POZNÁMKA
2	800/2000mm	oprava, nátěr dveří a zárubní
2k	800/2000mm	oprava, nátěr dveří a zárubní+nové kování a kliky zámek ponechat
st.		dveře bez oprav
3	1260/2470mm	oprava, nátěr dveří a obložkové zárubně
3k	1260/2470mm	oprava, nátěr dveří a zárubní+nové kování a kliky zámek ponechat
4	1450/1970mm	oprava, nátěr dveří a ocelové zárubně
4k	1450/1970mm	oprava, nátěr dveří a ocelové zárubně+nové kování, kliky, zámek ponechat původní
6		výměna klik, kování, ponechat zámek
13	1260/2470mm čalouněné	pouze nátěr zárubně
15		nátěr prosklené stěny s dveřmi

!před výměnou dveří otvory nutno přeměřit na stavbě!