


ul. Koliště

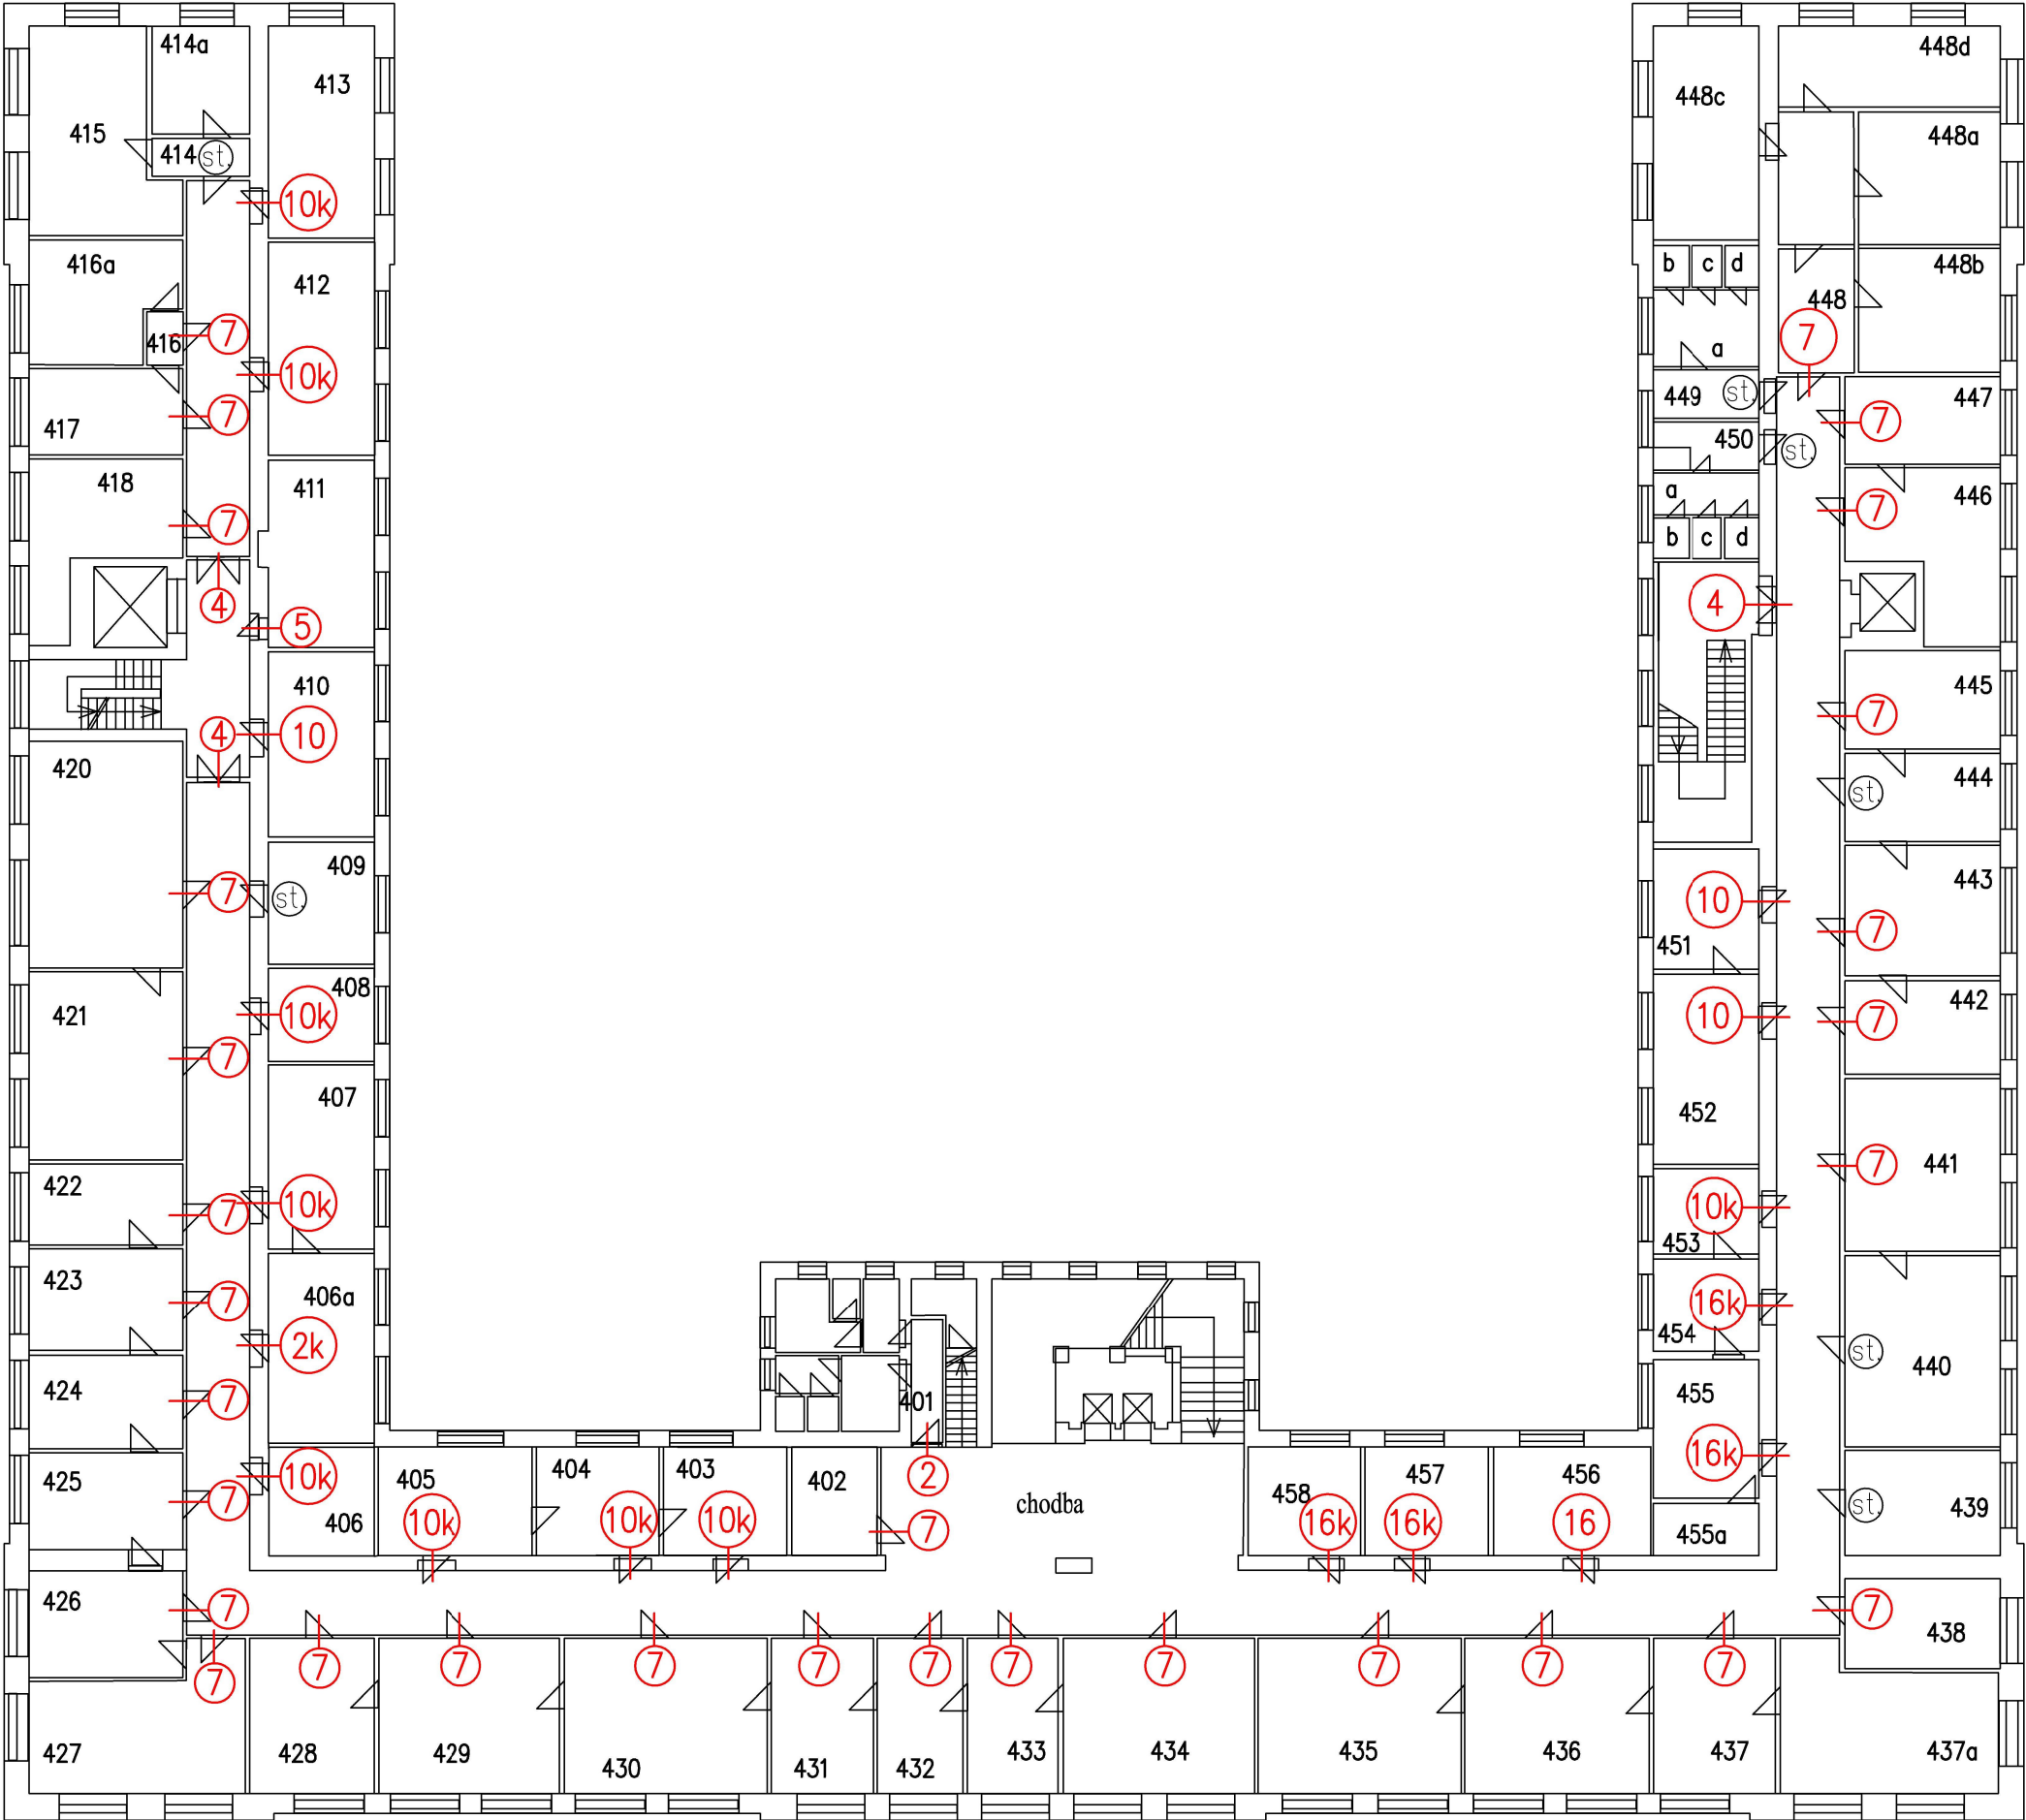

Malinovského nám.

ul. Benešova

Malinovského nám. 3
5. nadzemní podlaží

VÝPIS OPRAV DVEŘÍ V 1.NP.		
ČÍSLO	ROZMĚR DVEŘÍ	POZNÁMKA
2	800/2000mm	oprava, nátěr dveří a zárubní
2k	800/2000mm	oprava, nátěr dvoří a zárubní+nové kování a kliky zámek ponechat
st.		dveře bez oprav
4	1450/1970mm	oprava, nátěr dveří a ocelové zárubně
5	800/1970mm	výměna dveří, nátěr zárubní a použít st. kování
7	900/1970mm	výměna dveří, nátěr zárubní a použít st. kování
10	900/1970mm	oprava, nátěr dveří a zárubní
10k	900/1970mm	oprava, nátěr dveří a zárubní+nové kování a kliky zámek ponechat
16	1000/1970mm	oprava, nátěr dveří a zárubní
16k	1000/1970mm	oprava, nátěr dveří a zárubní+nové kování a kliky zámek ponechat

!před výměnou dveří otvory nutno přeměřit na stavbě!