
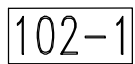


ČESTNÝ KRUH - SMĚR VRÁTNICE UL. JIHLAVSKÁ

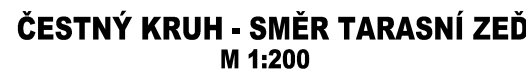


min. 390 mm

102-2

min. 400 mm

AKTIVNÍ ZÓNA V SOULADU S ČSN 73 6133, MÍRA ZHUTNĚNÍ 100% PS
V PŘÍPADĚ NESPLNĚNÍ POŽADAVKŮ SE PROVEDE VÝMĚNA ZA MATERIÁL VHODNÝ DLE ČSN 73 6133 V TL. 0,35 m

M 1:100

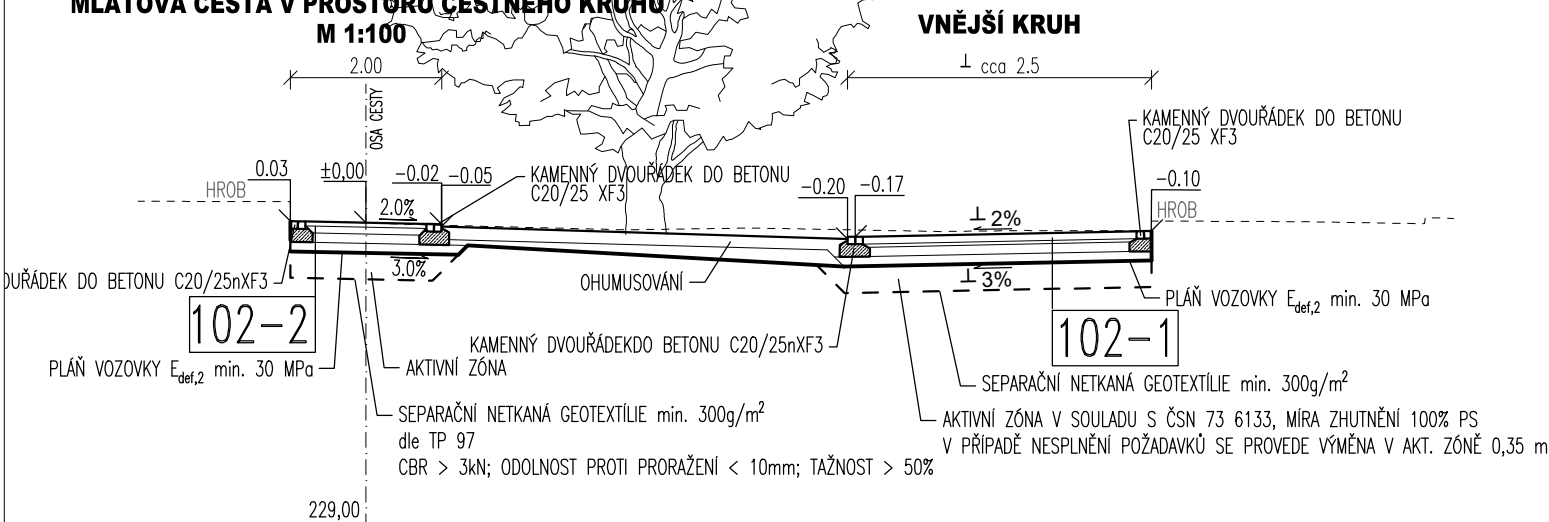

D.1.1

VEDOUcí PROJEKTANT - HIP		ING. PETR BIJOK		
ZODPOVĚDNÝ PROJEKTANT		ING. PETR BIJOK		
VYPRACOVAL		ING. JAKUB STRÁNSKÝ		
KONTROLOVAL		ING. ZDENĚK LEGERSKÝ		
KRAJ / KATASTRÁLNÍ ÚZEMÍ		JIHOMORAVSKÝ / ŠTÝRICE		
OBJEDNATEL, INVESTOR		STATUTÁRNÍ MĚSTO BRNO, Dominikánské náměstí 196/1, 602 00 Brno		
NÁZEV AKCE: REKONSTRUKCE ASFALTOVÝCH CEST NA ÚSTŘEDNÍM HŘBITOVĚ MĚSTA BRNA NÁZEV OBJEKTU: SO102 ČESTNÝ KRUH				DATUM: 02/2022 FORMÁT: 3xA4 MĚŘÍTKO: 1:100, 1:200 STUPEŇ: PDPS ZAK. ČÍSLO: 200180
NÁZEV VÝKRESU: VZOROVÉ PŘÍČNÉ ŘEZY				Č. SOUPRAVY: Č. VÝKRESU: 04