




SK-5
MĚŘÍTKO:1:100/100

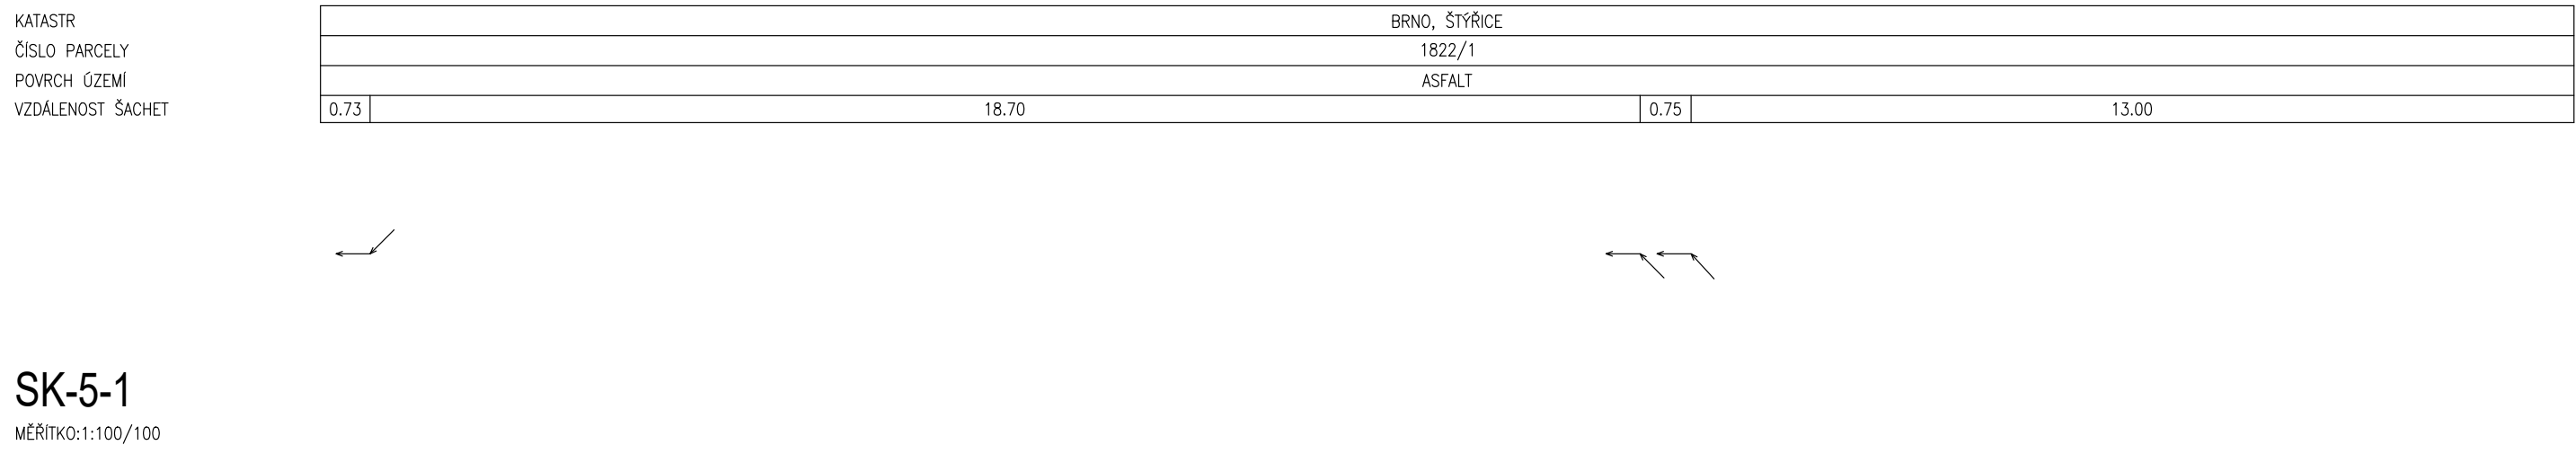


SK-5-1
MĚŘÍTKO:1:100/100

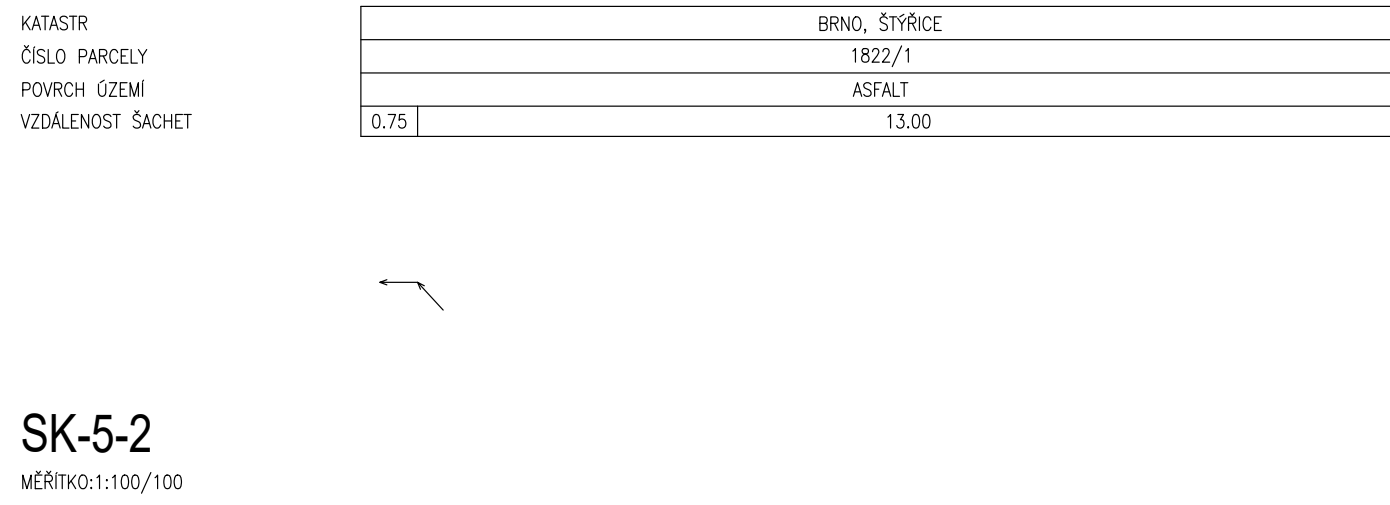


SK-5-2
MĚŘÍTKO:1:100/100

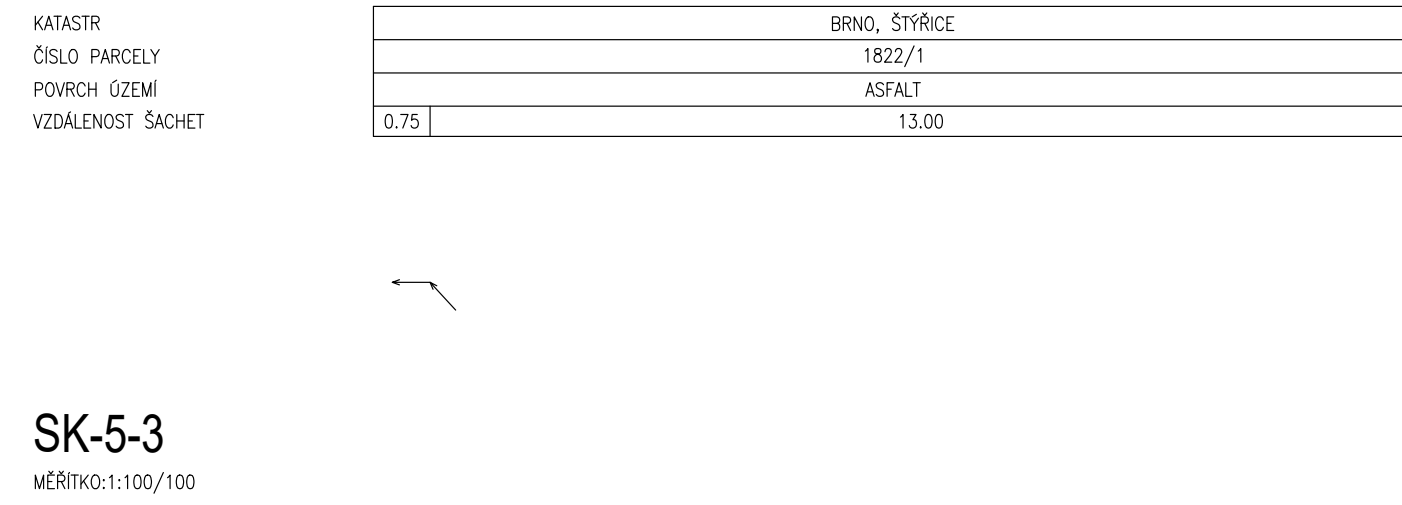


SK-5-3
MĚŘÍTKO:1:100/100

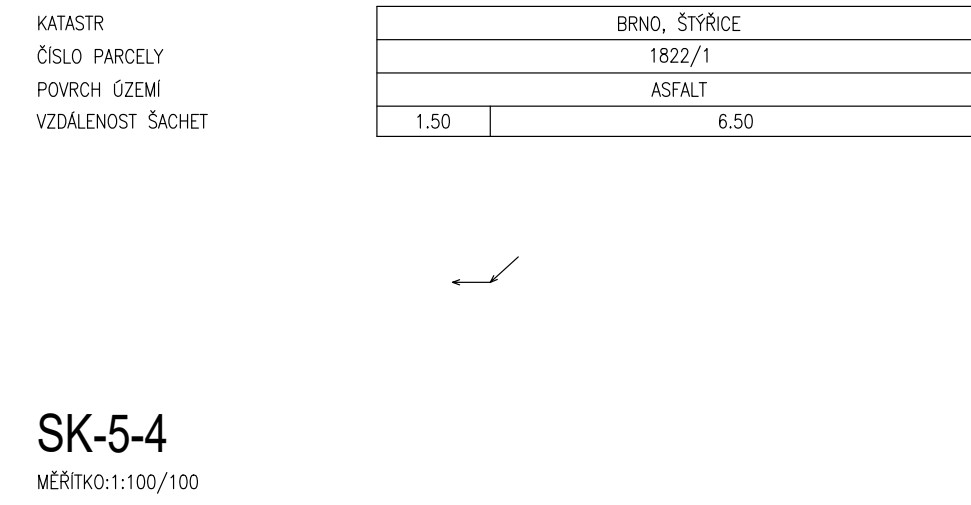


SK-5-4
MĚŘÍTKO:1:100/100

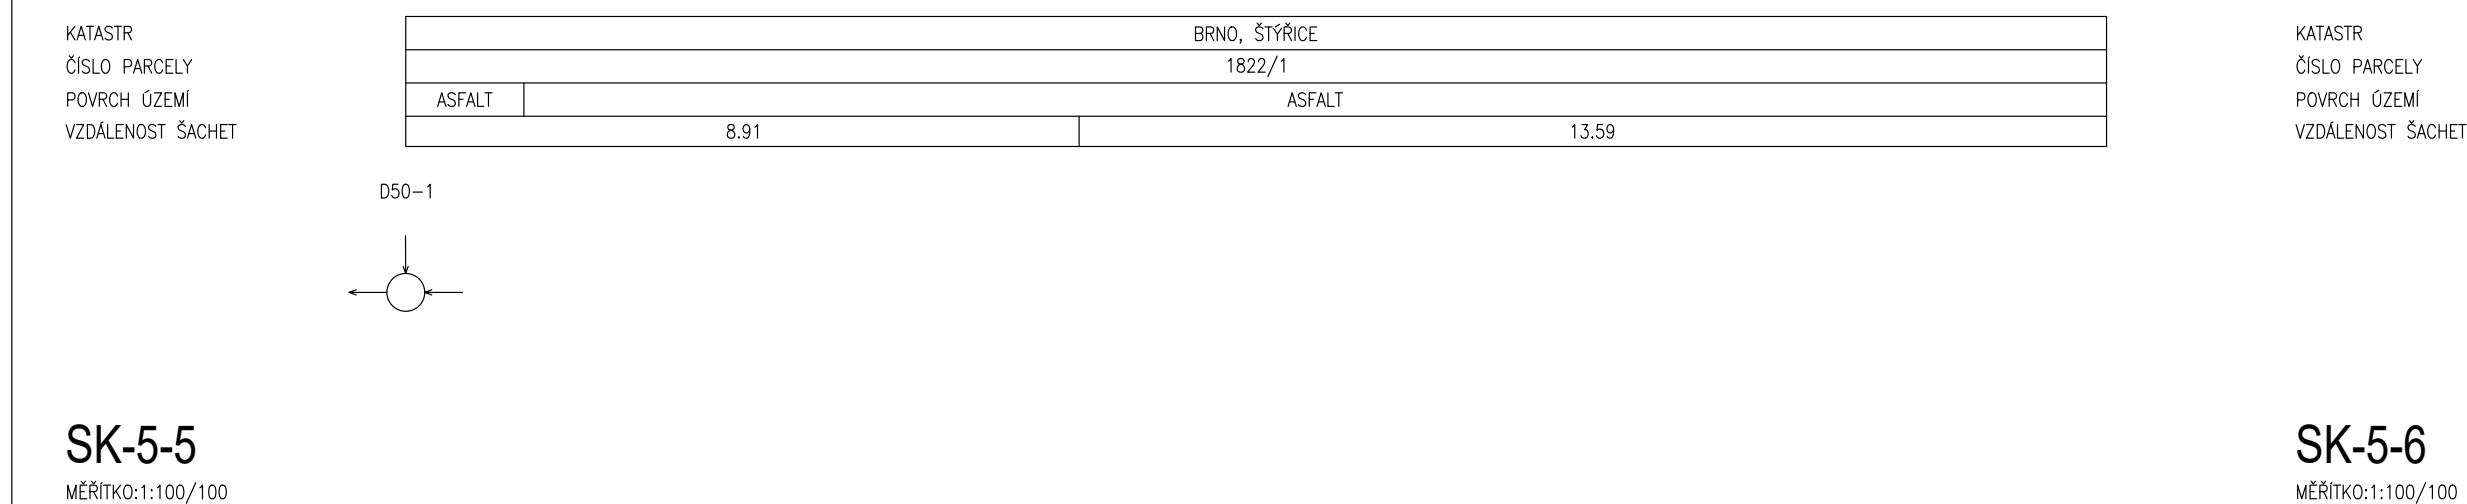


SK-5-5
MĚŘÍTKO:1:100/100

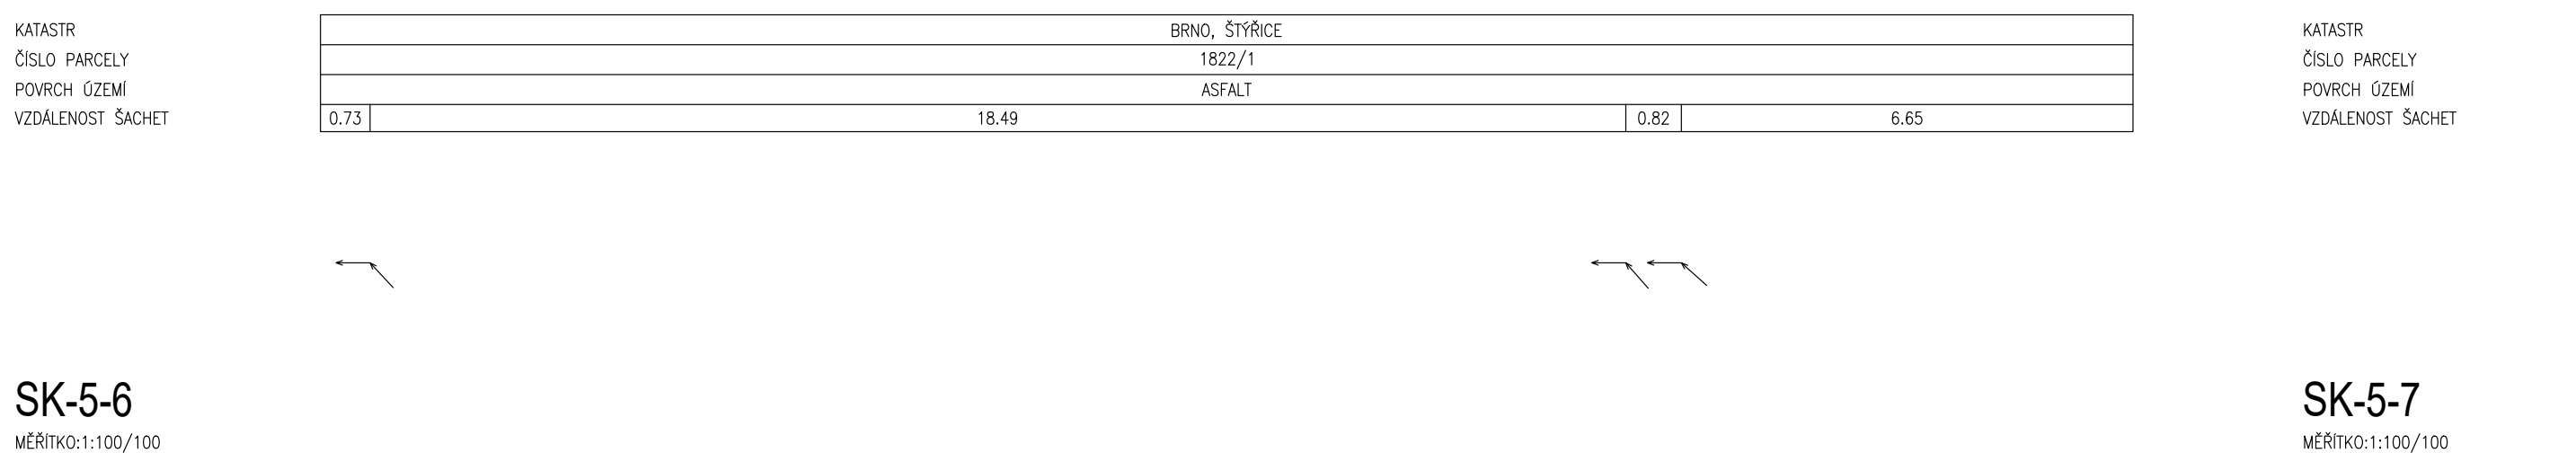


SK-5-6
MĚŘÍTKO:1:100/100

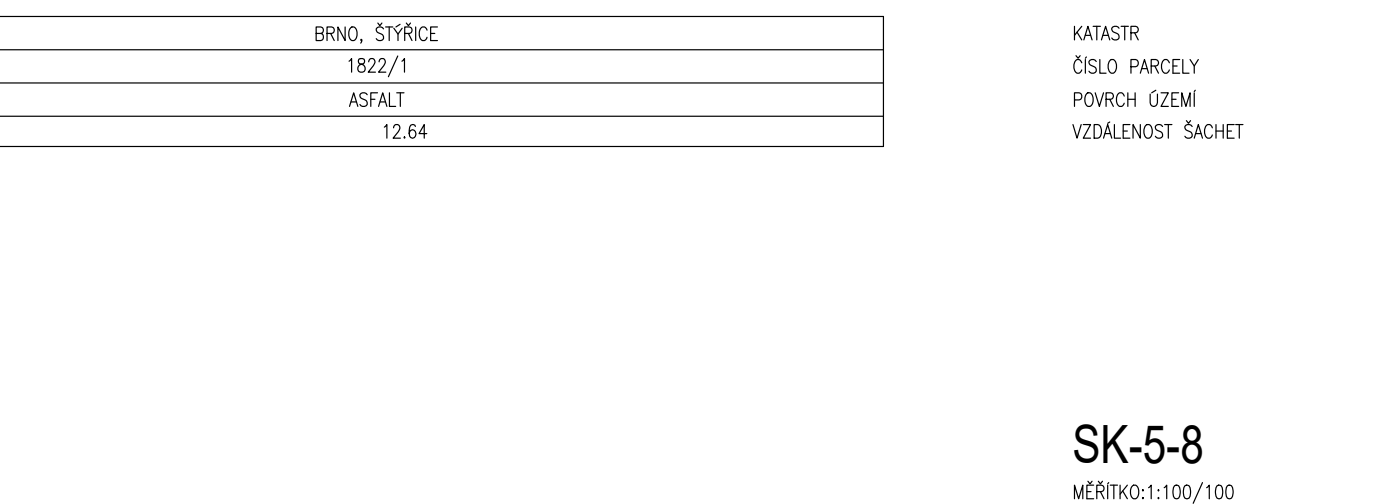


SK-5-7
MĚŘÍTKO:1:100/100

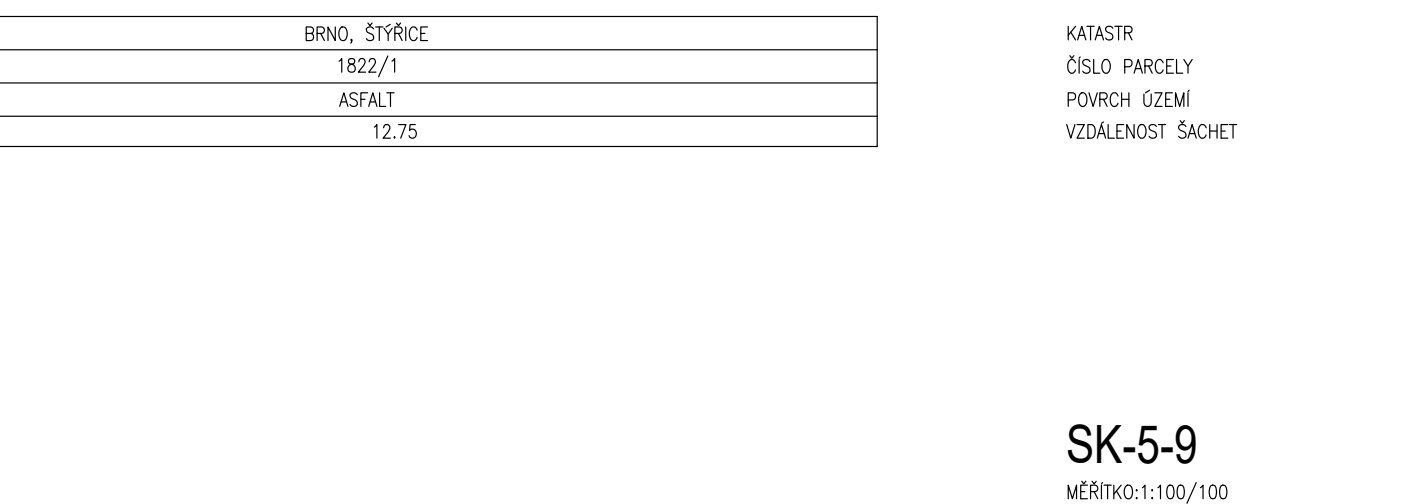


SK-5-8
MĚŘÍTKO:1:100/100

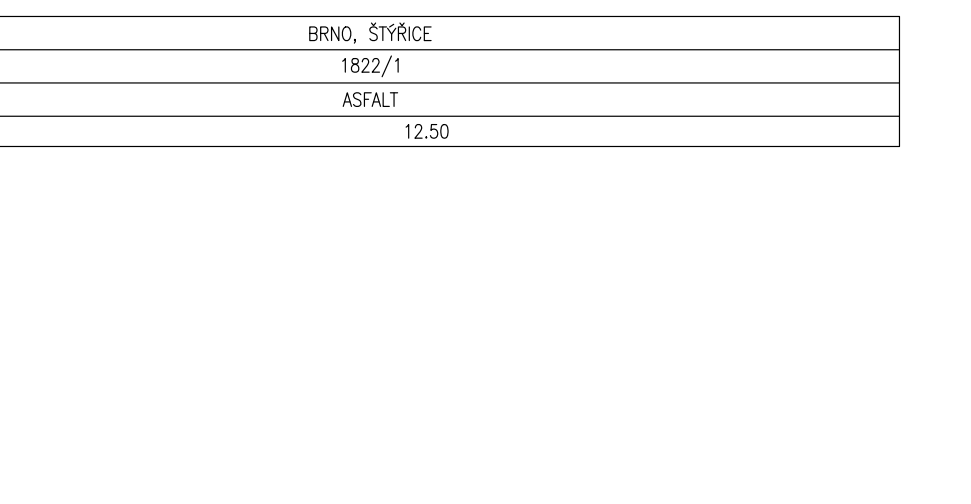


SK-5-9
MĚŘÍTKO:1:100/100

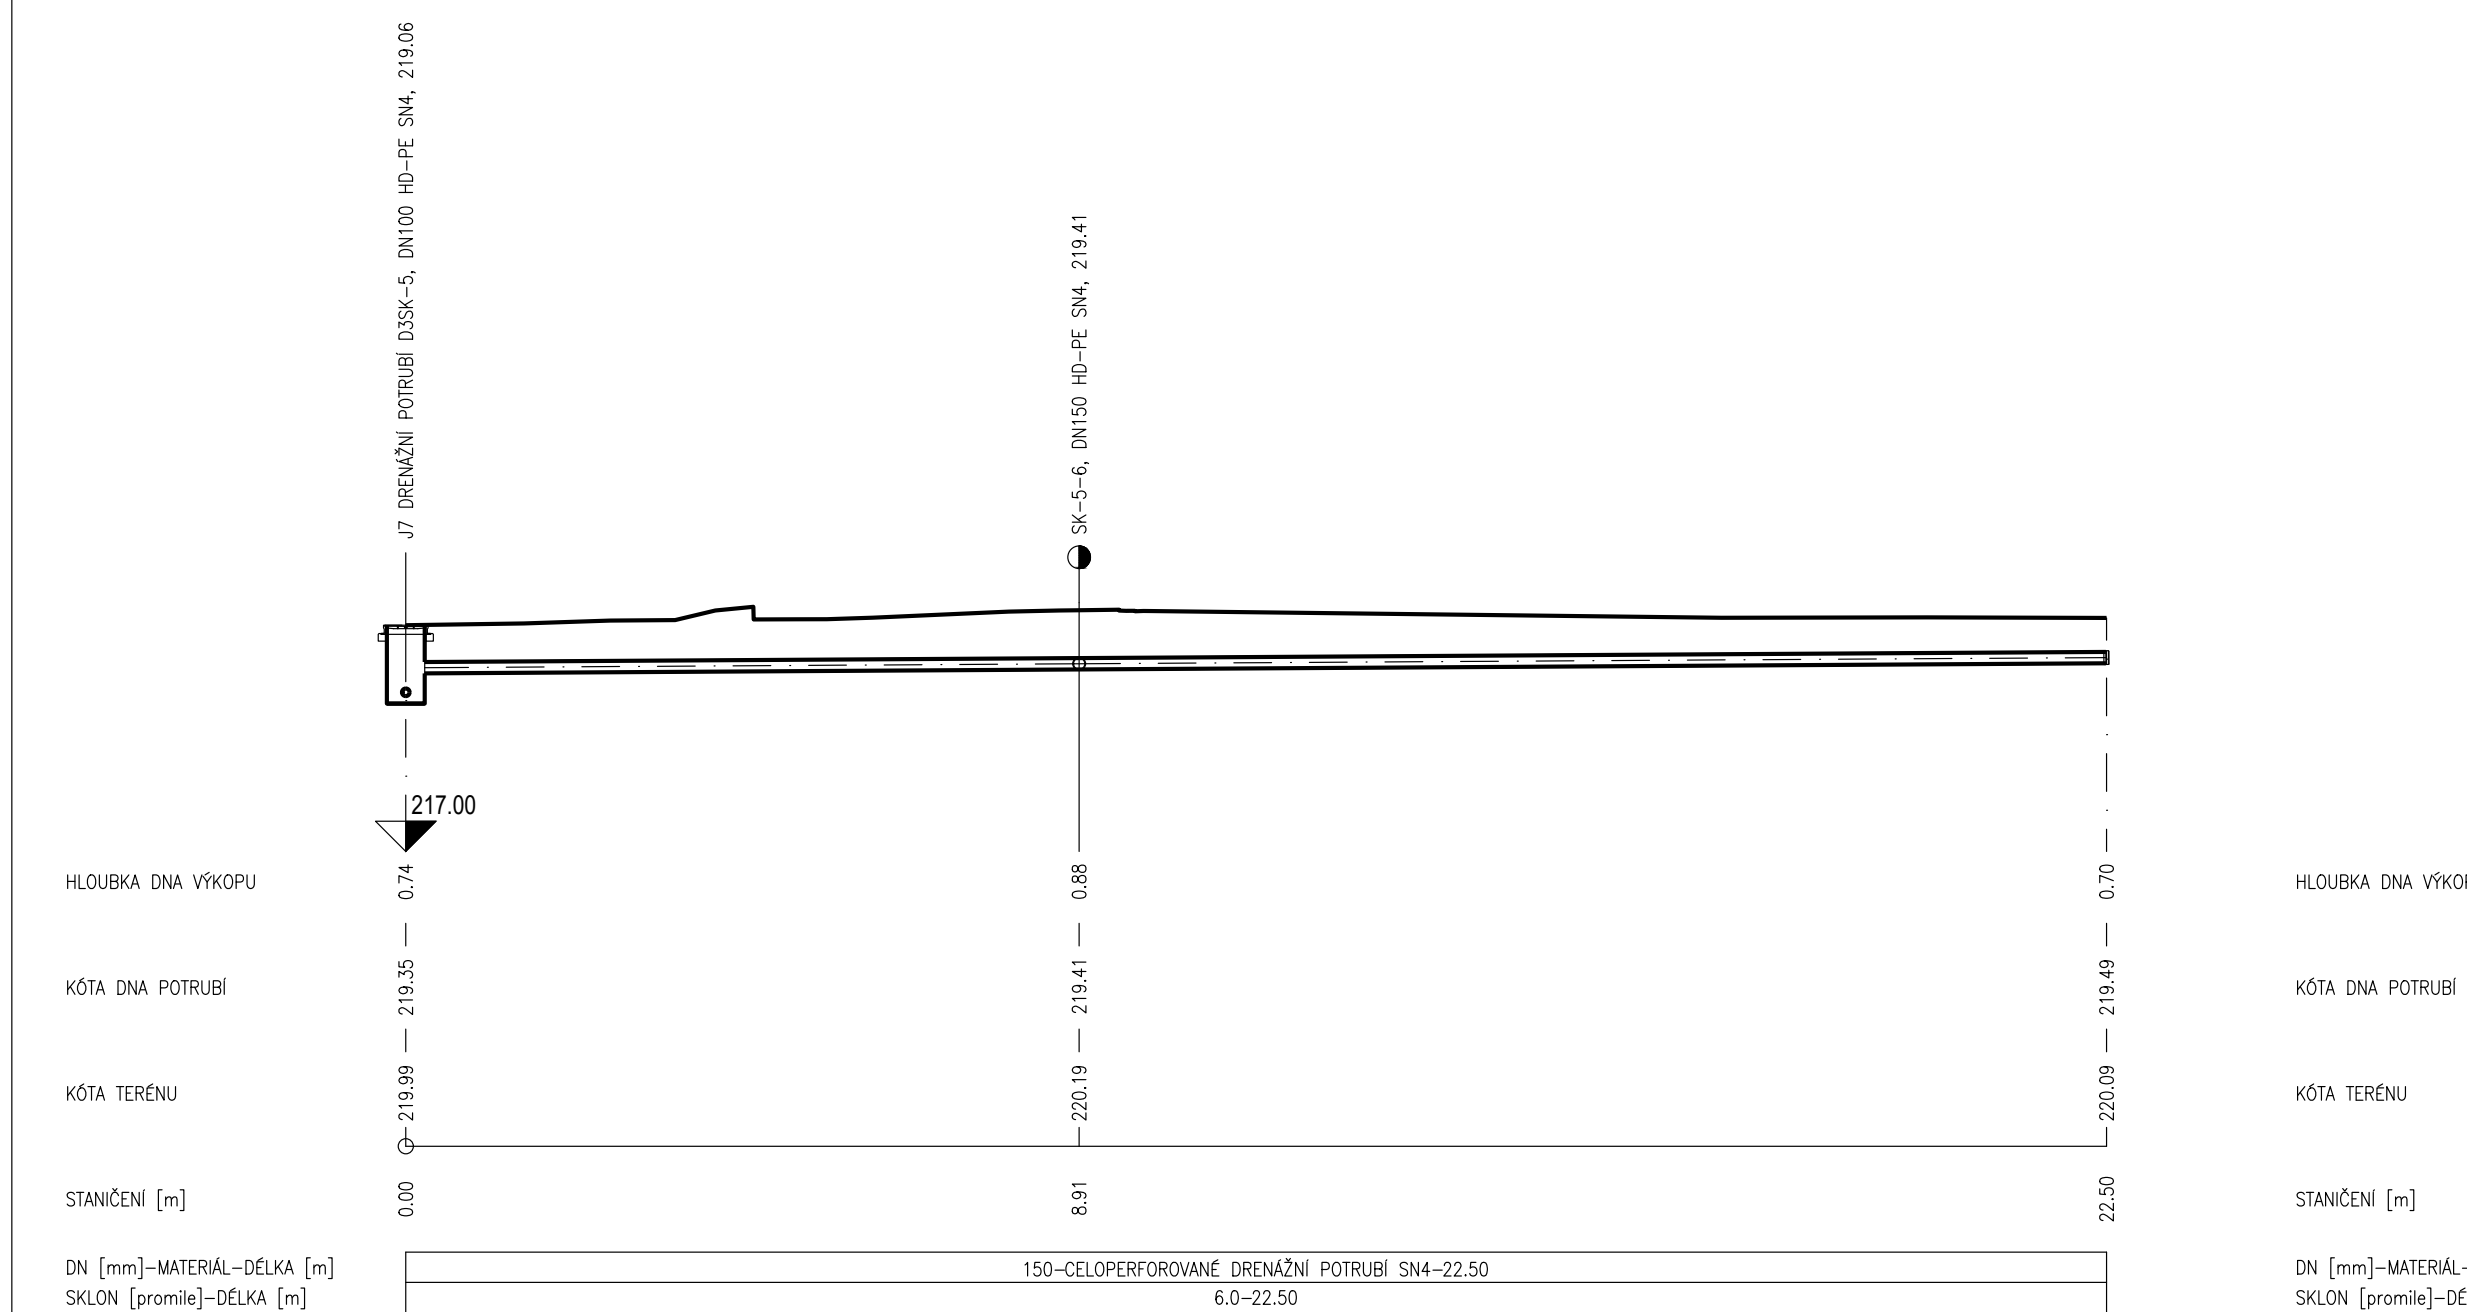


SK-5-5
MĚŘÍTKO:1:100/100

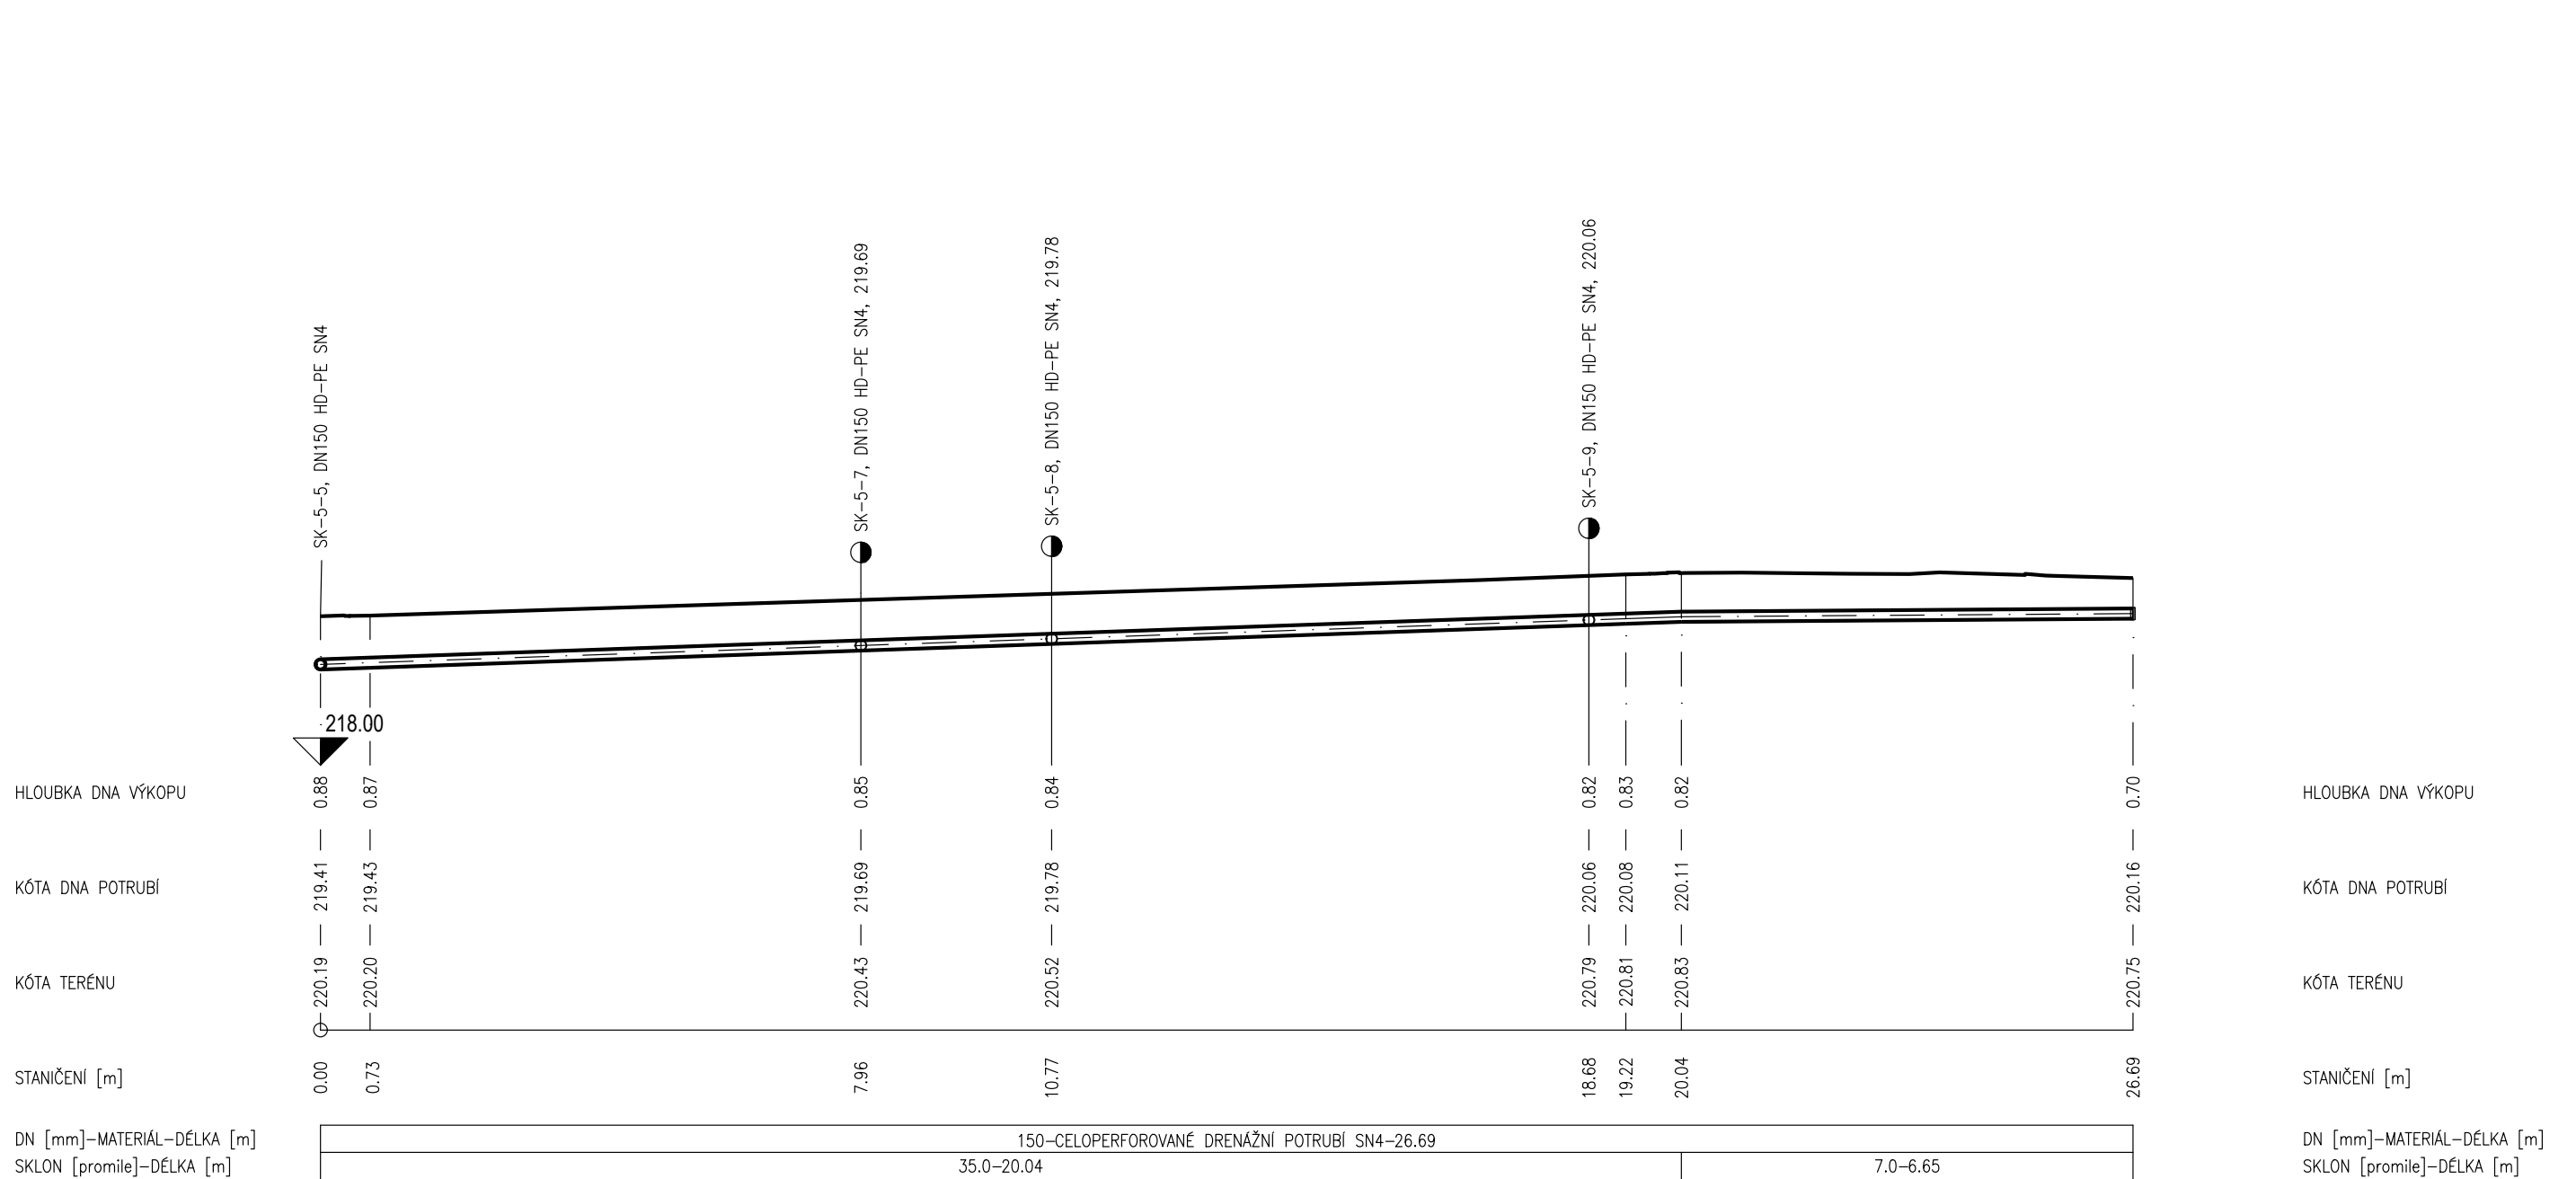


SK-5-6
MĚŘÍTKO:1:100/100

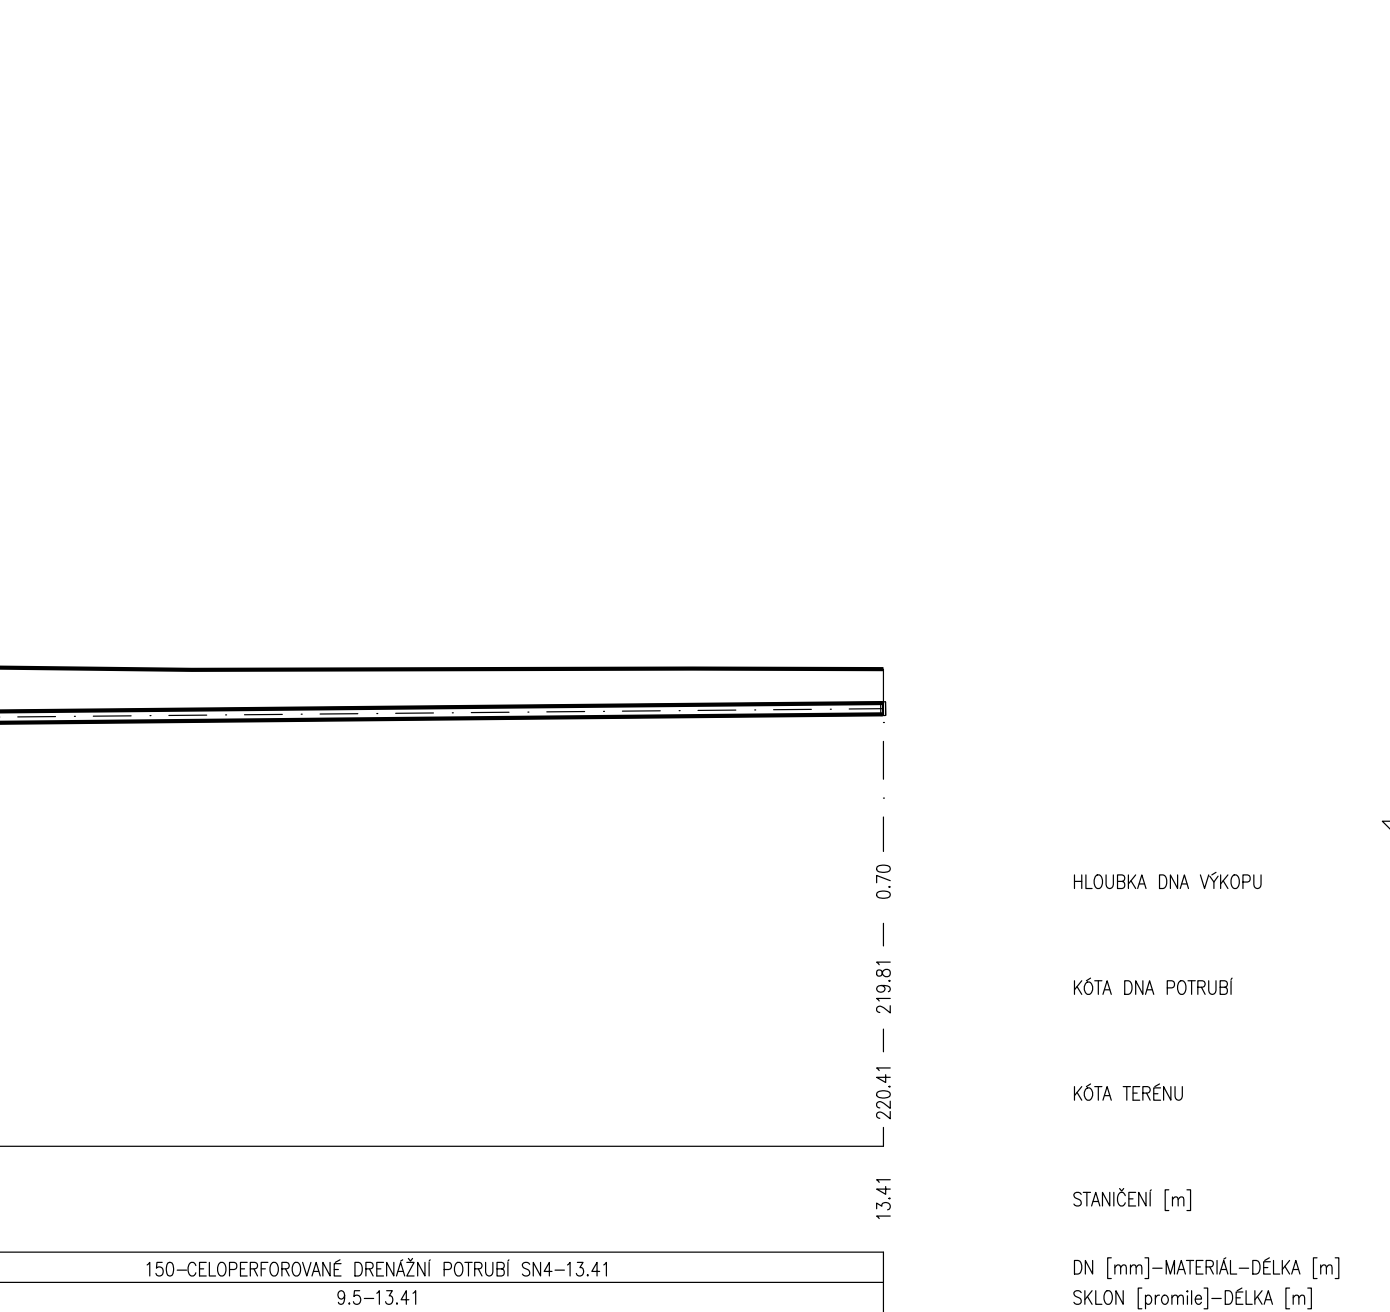

SK-5-7
MĚŘÍTKO:1:100/100

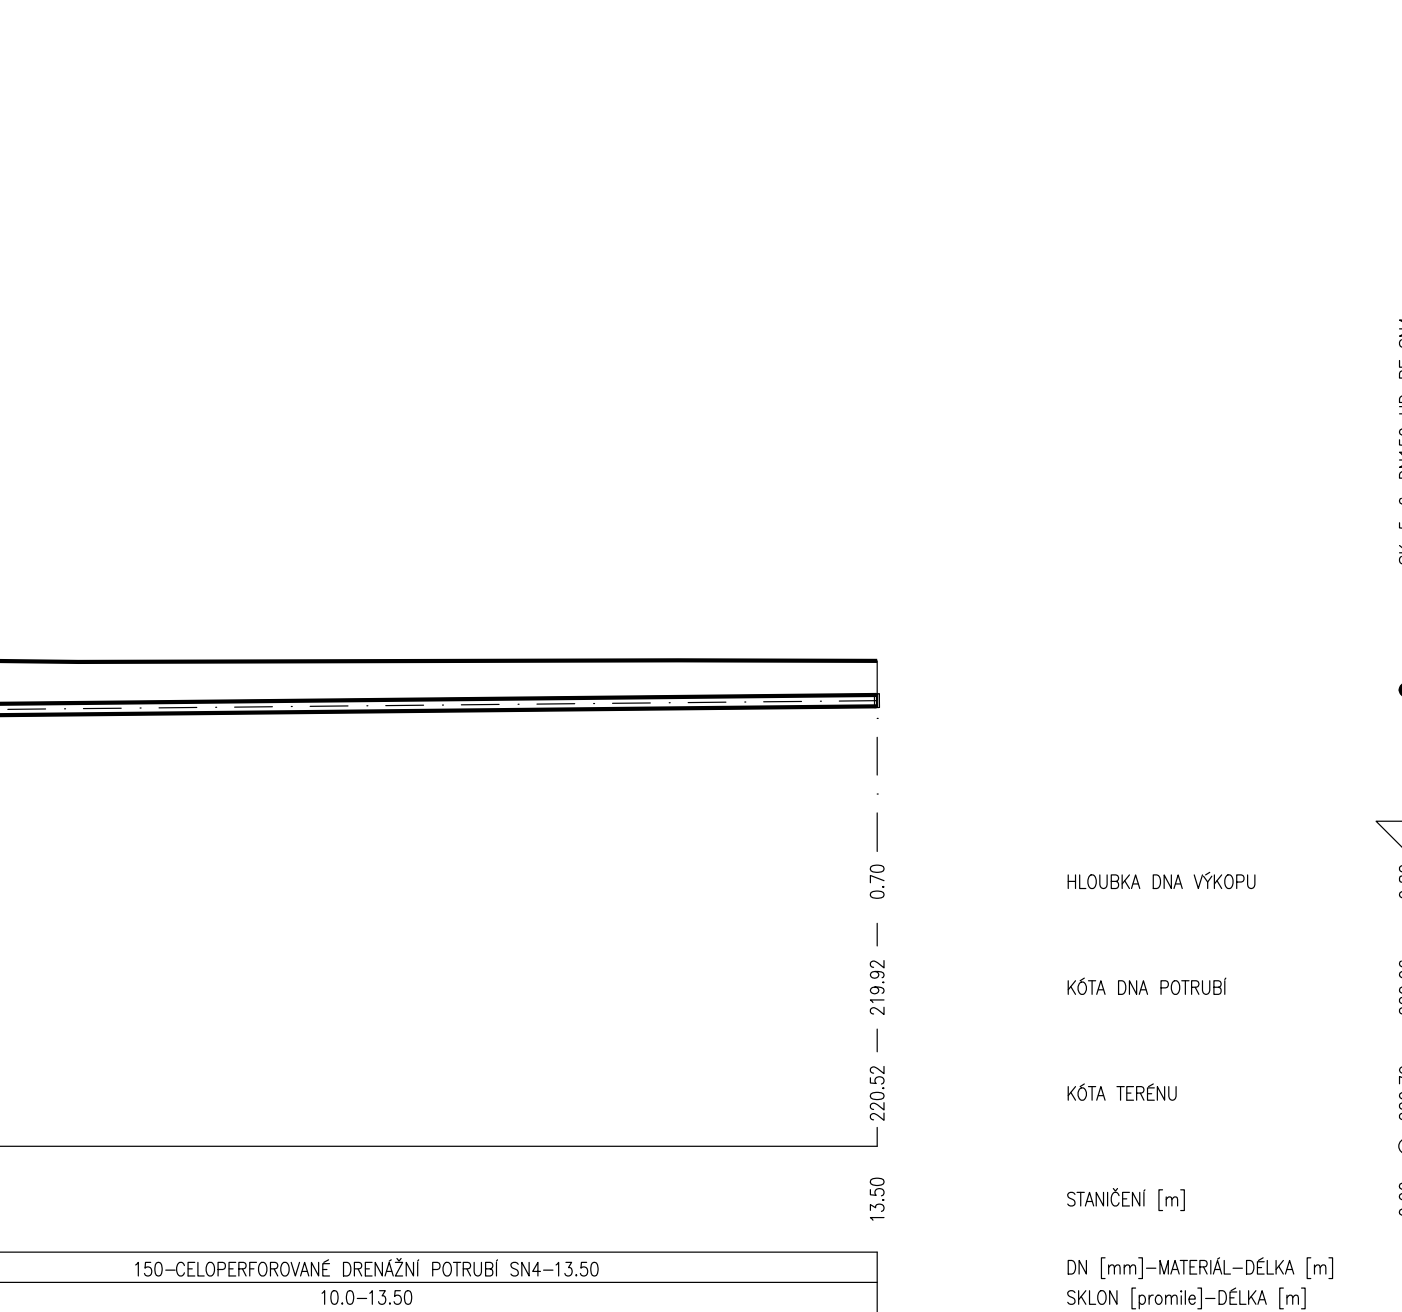

SK-5-8
MĚŘÍTKO:1:100/100

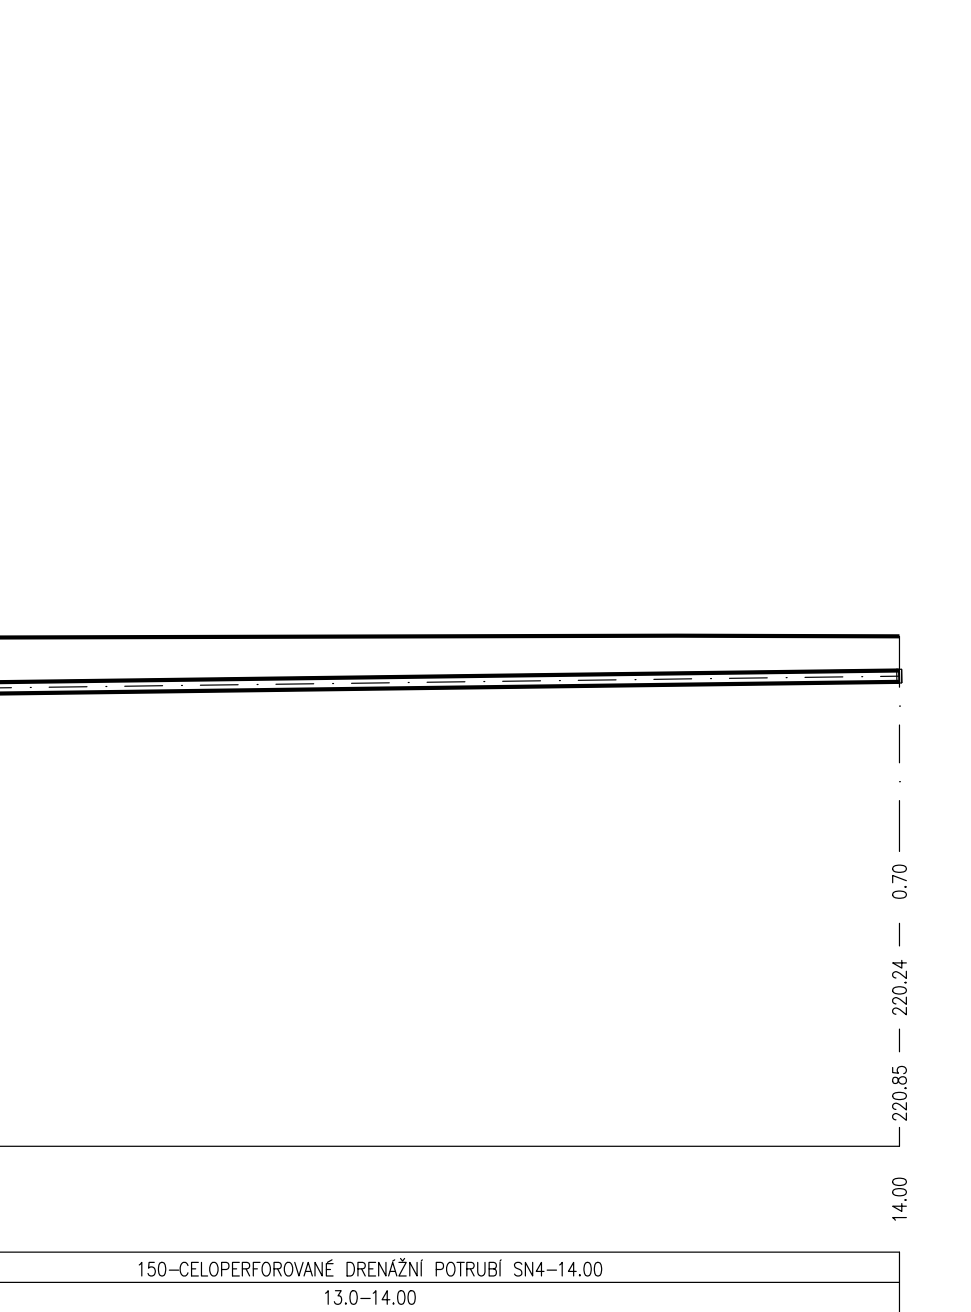

SK-5-9
MĚŘÍTKO:1:100/100

D.1.2 FÁZE 3

SOUPRAVNÝ SYSTÉM: VÝKOVÝ SYSTÉM:		S-JTBK B.p.v.	
VEDOUcí PROJEKTANT - HP:		ING. PETR BLÜCK	
ZODPOVĚDNÝ PROJEKTANT:		ING. JARĚ VÍTEK	
VYPRACOVAL:		LENKA RYBÍČKOVÁ	
KONTROLOVAL:		ING. ARCH. MICHAELA VACKOVÁ, PH.D.	
KRAJ / KATASTRALNÍ ÚZEMÍ:		Jiřkovice / STÝŘICE	
OBJEDNATEL, INVESTOR:		STATUTÁRNÍ MĚSTO BRNO, Dřevěná brána č. 1961, 602 00 Brno	
NAZEV AKCE:		REKONSTRUKCE ASFALTOVÝCH CEST NA ÚSTŘEDNÍM HRBITOVÉ MĚSTA BRNA	
NAZEV OBJEKTU:		SO301 AREÁLOVÝ ODVODNOVACÍ SYSTÉM	
NAZEV VÝKRESU:		PODÉLNÉ PROFILY ODVODNĚNÍ HROBOVÝCH SKUPIN SK-5	
DATUM:		ZÁK. Č. 20792	
FORMÁT:		14 x A4	
MĚŘÍTKO:		1:100/100	
STUPĚN:		FOPS	
ZAK. ČÍSLO:		200190	
C. SOUPRAVY:		C. VÝKRESU:	

