


SK-19-1

MĚŘÍTKO 1:100/100

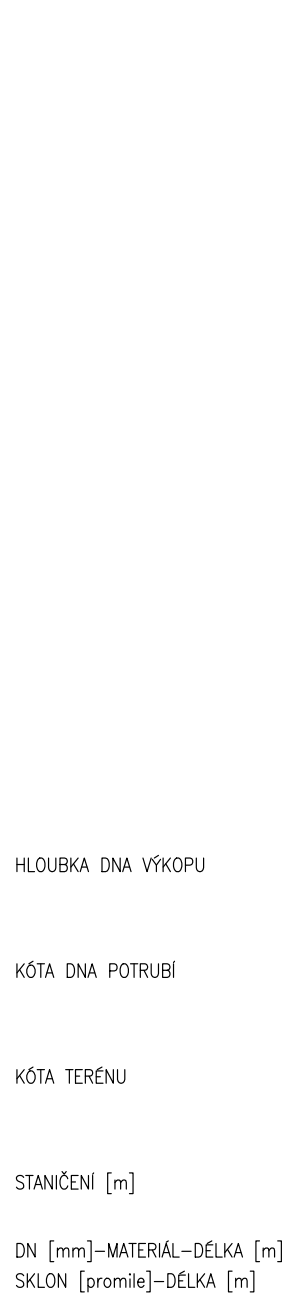

SK-19-2

MĚŘÍTKO 1:100/100



SK-19-3

MĚŘÍTKO 1:100/100



SK-19-4

MĚŘÍTKO 1:100/100



SK-19-5

MĚŘÍTKO 1:100/100




SK-19-6

MĚŘÍTKO 1:100/100




SK-19-7

MĚŘÍTKO 1:100/100

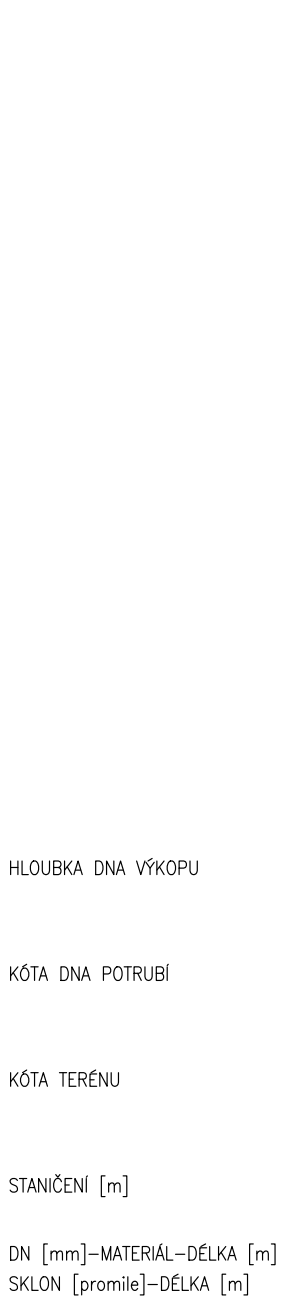

SK-19-8

MĚŘÍTKO 1:100/100

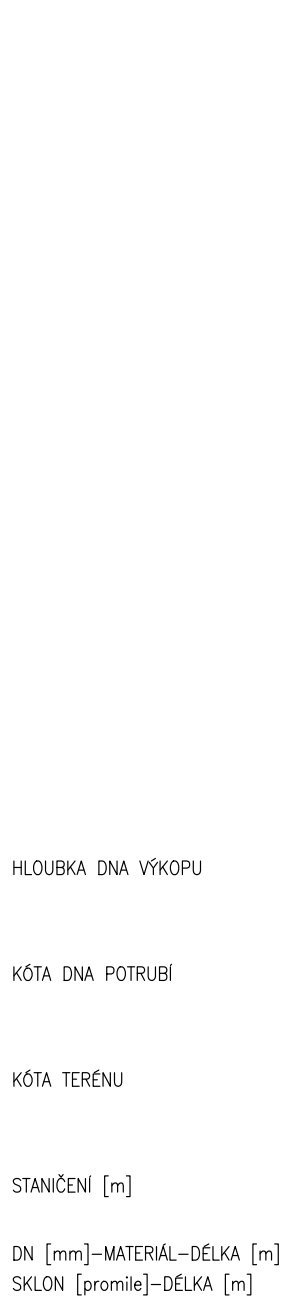

SK-19-9

MĚŘÍTKO 1:100/100




SK-19-10

MĚŘÍTKO 1:100/100



SK-19-11

MĚŘÍTKO 1:100/100

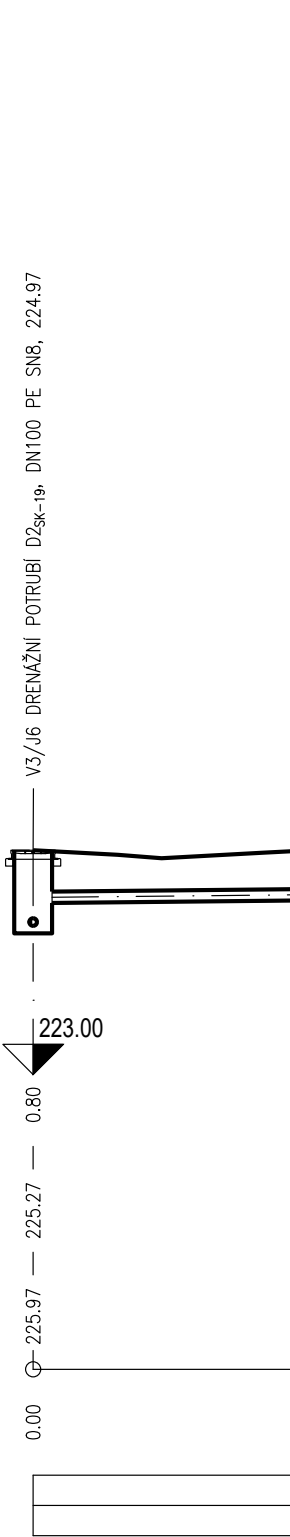

SK-19-12

MĚŘÍTKO 1:100/100



SK-19-13

MĚŘÍTKO 1:100/100



SK-19-14

MĚŘÍTKO 1:100/100



SK-19-15

MĚŘÍTKO 1:100/100



SK-19-16

MĚŘÍTKO 1:100/100




SK-19-17

MĚŘÍTKO 1:100/100



SK-19-18

MĚŘÍTKO 1:100/100

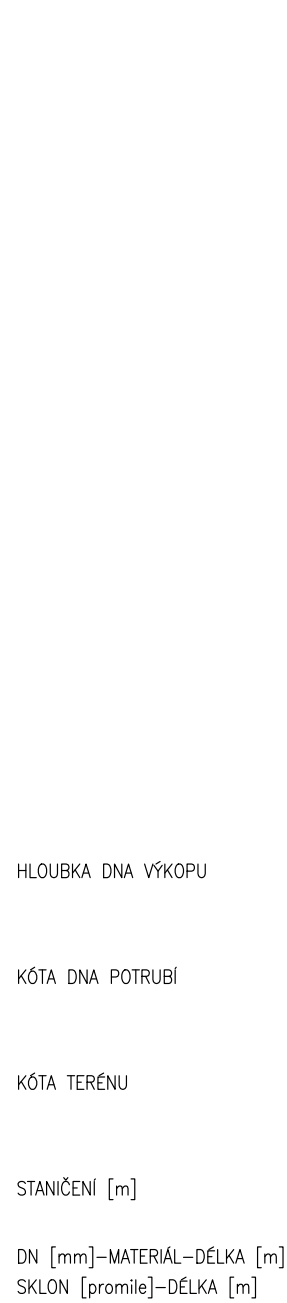

SK-19-19

MĚŘÍTKO 1:100/100



D.1.2 FÁZE 2.2

| | | | |
|--|--|--|--|
| SOUBORNÝ SYSTÉM : S-JTER B a v. | | VEDOUcí PROJEKTANT : ING. PETR BUCK | |
| VÝROBY SYSTÉM : | | ZODPOVÍDANÝ PROJEKTANT : ING. JIRÍ VITK | |
| | | VÝPRAVKA : LENKA HYNKOVÁ | |
| | | KONTROLA : ING. ANCH MICHAELA VACHOVÁ, PH.D. | |
| KRAJ : KATASTRÁLNÍ ÚZEMÍ : JIHOMORAVSKÝ STŘEČ | | KRAJ : KATASTRÁLNÍ ÚZEMÍ : JIHOMORAVSKÝ STŘEČ | |
| INVESTOR : STATUTÁRNÍ MĚSTO BRNO, Dopravní oddělení, 1901, 602 00 Brno | | INVESTOR : STATUTÁRNÍ MĚSTO BRNO, Dopravní oddělení, 1901, 602 00 Brno | |
| NAZEV AKCE : | | REKONSTRUKCE ASFALTOVÝCH CEST NA ÚSTŘEDNÍM HŘBITOVĚ MĚSTA BRNA | |
| NAZEV OBJEKTU : | | S0301 AREÁLOVÝ ODVOĐNOVACÍ SYSTÉM | |
| NAZEV VÝKRESU : | | PODÉLNÉ PROFILY ODVOĐNOVÁNÍ HROBOVÝCH SKUPIN SK-19 | |
| DOK. č. 20192 | | DOK. č. 20192 | |
| FORMÁT : 18 x A4 | | FORMÁT : 18 x A4 | |
| MĚŘÍTKO : 1:100/100 | | MĚŘÍTKO : 1:100/100 | |
| BRUKA : KOPR | | BRUKA : KOPR | |
| ZAK. ČÍSLO : 200190 | | ZAK. ČÍSLO : 200190 | |
| C. SOUPRAVY | | C. VÝKRESU | |
| | | 03.25 | |