



ŘEZ KOMUNIKACÍ MIMO PROSTOR STROMŮ

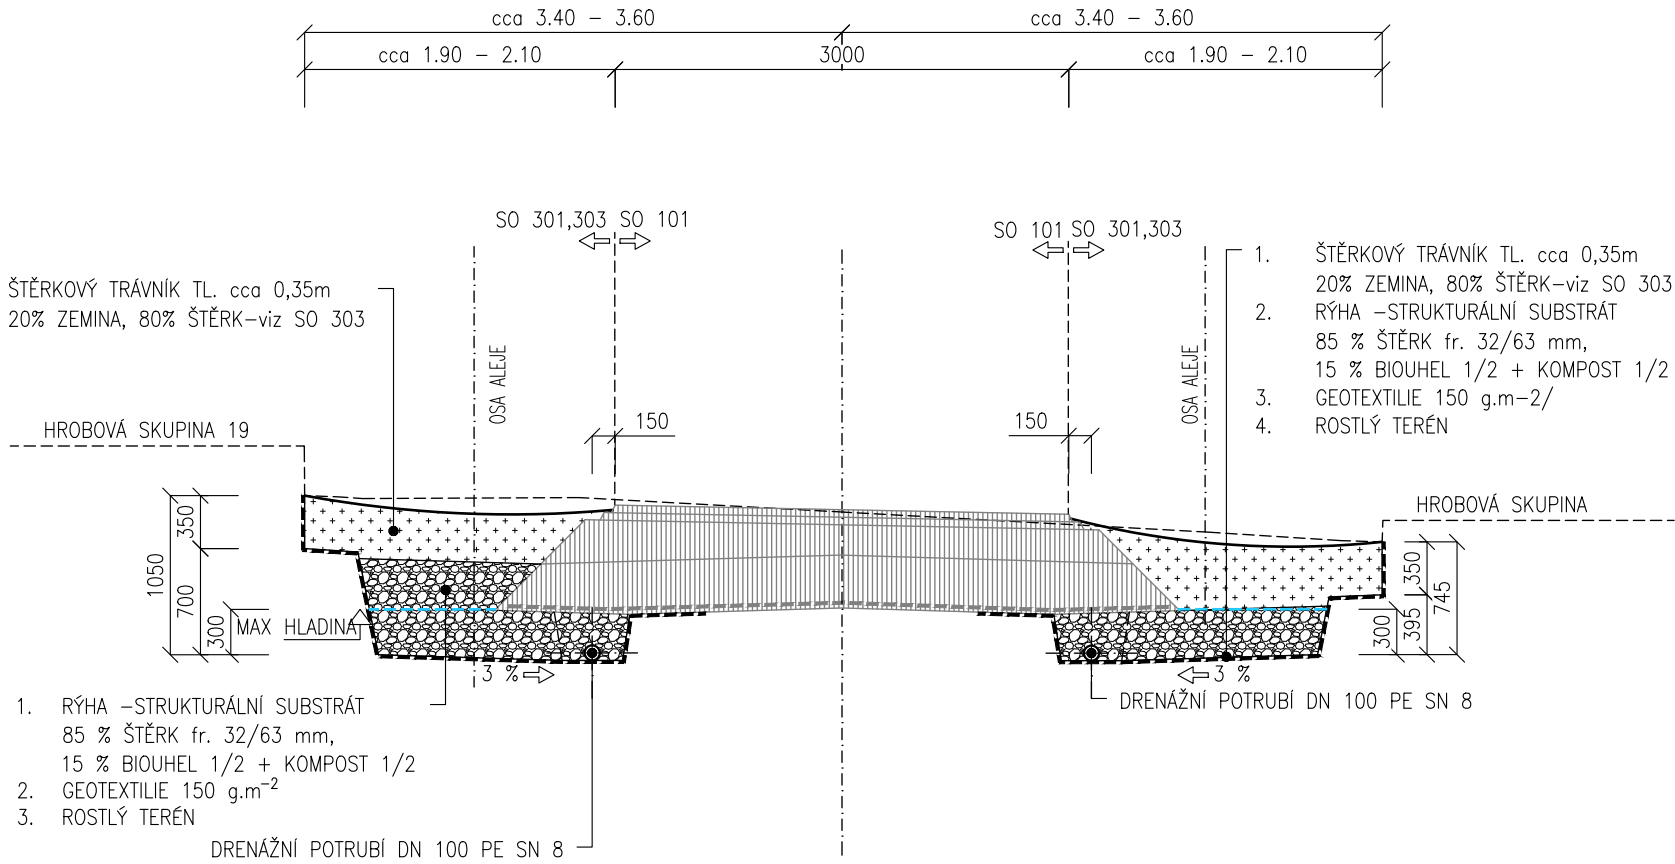

ŘEZ KOMUNIKACÍ- V PROSTORU STROMŮ

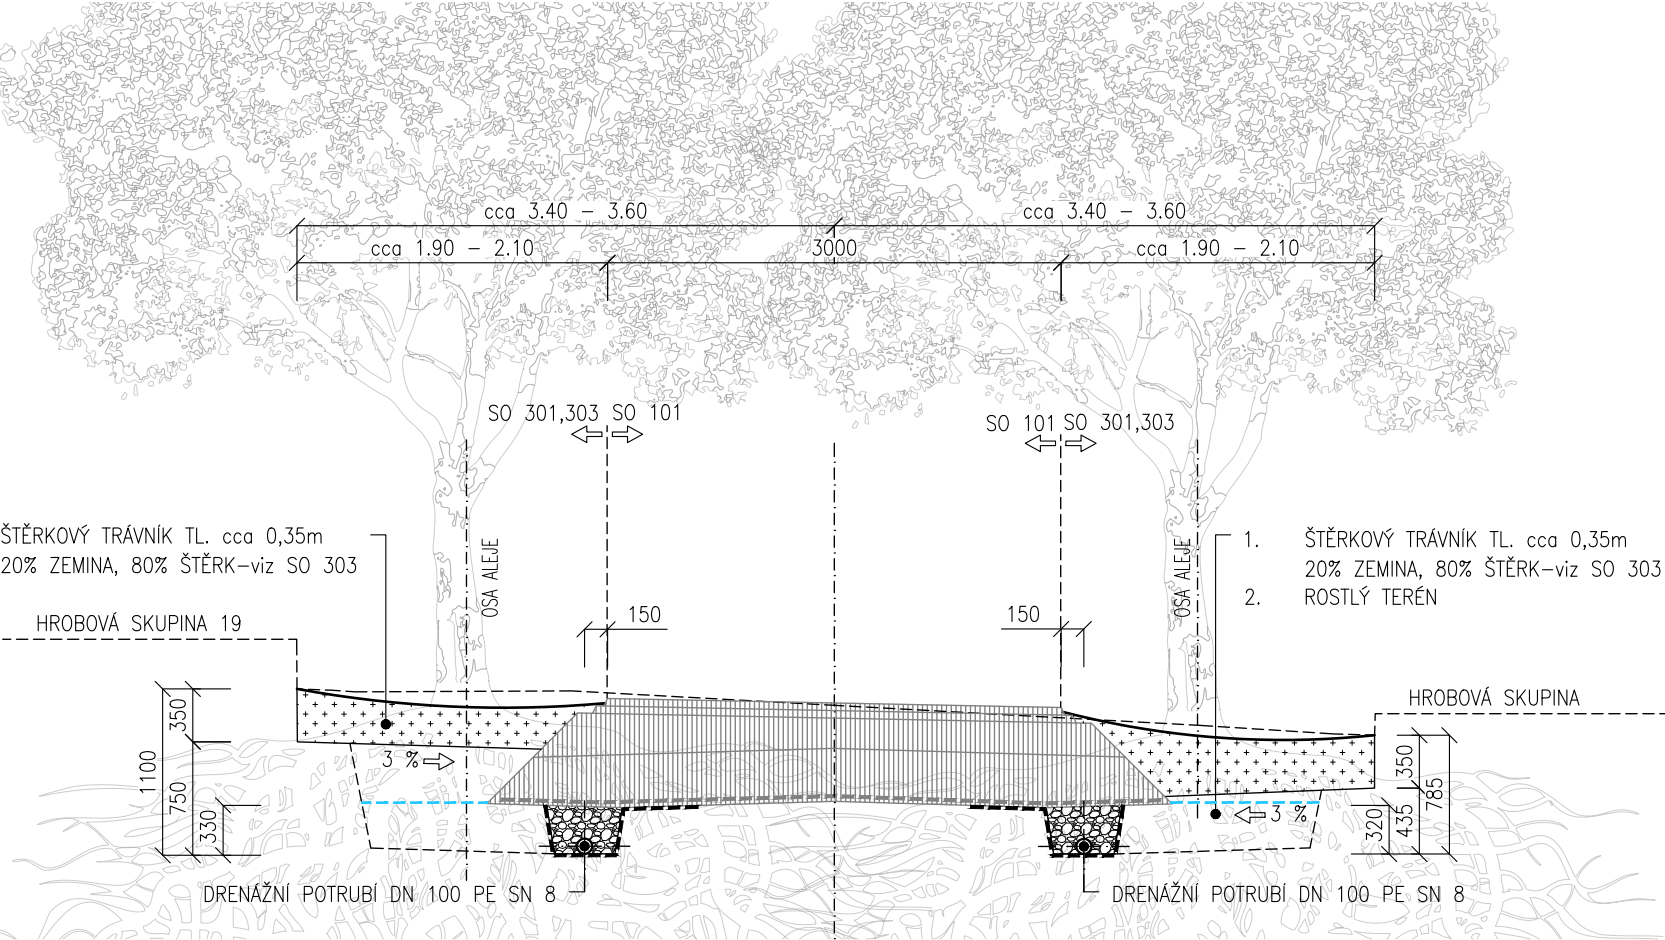

D.1.2 FÁZE 2.2

SOUŘADNICOVÝ SYSTÉM : S-JTSK
VÝŠKOVÝ SYSTÉM : B.p.v.

VEDOUCÍ PROJEKTANT - HIP	ING. PETR BIJOK	
ZODPOVĚDNÝ PROJEKTANT	ING. JIŘÍ VÍTEK	
VYPRACOVAL	ING. ARCH. MICHAELA VACKOVÁ, PH.D.	
KONTROLOVAL	ING. ARCH. MICHAELA VACKOVÁ, PH.D.	
KRAJ / KATASTRÁLNÍ ÚZEMÍ	JIHOMORAVSKÝ / ŠTÝŘICE	
OBJEDNATEL, INVESTOR	STATUTÁRNÍ MĚSTO BRNO, Dominikánské nám. 196/1, 602 00 Brno	
NÁZEV AKCE:	REKONSTRUKCE ASFALTOVÝCH CEST NA ÚSTŘEDNÍM HŘBITOVĚ MĚSTA BRNA	
NÁZEV OBJEKTU:	SO301 AREÁLOVÝ ODVODŇOVACÍ SYSTÉM	
NÁZEV VÝKRESU:	VZOROVÉ ŘEZY ODVODŇOVACÍHO SYSTÉMU V KOMUNIKACI "JV"	
ZAK. Č. 20797		
DATUM	ÚNOR 2022	
FORMÁT	2 x A4	
MĚŘÍTKO	1:50	
STUPEŇ	PDPS	
ZAK. ČÍSLO	200180	
Č. SOUPRAVY	Č. VÝKRESU	
		07.1