



# ŘEZ A-A'

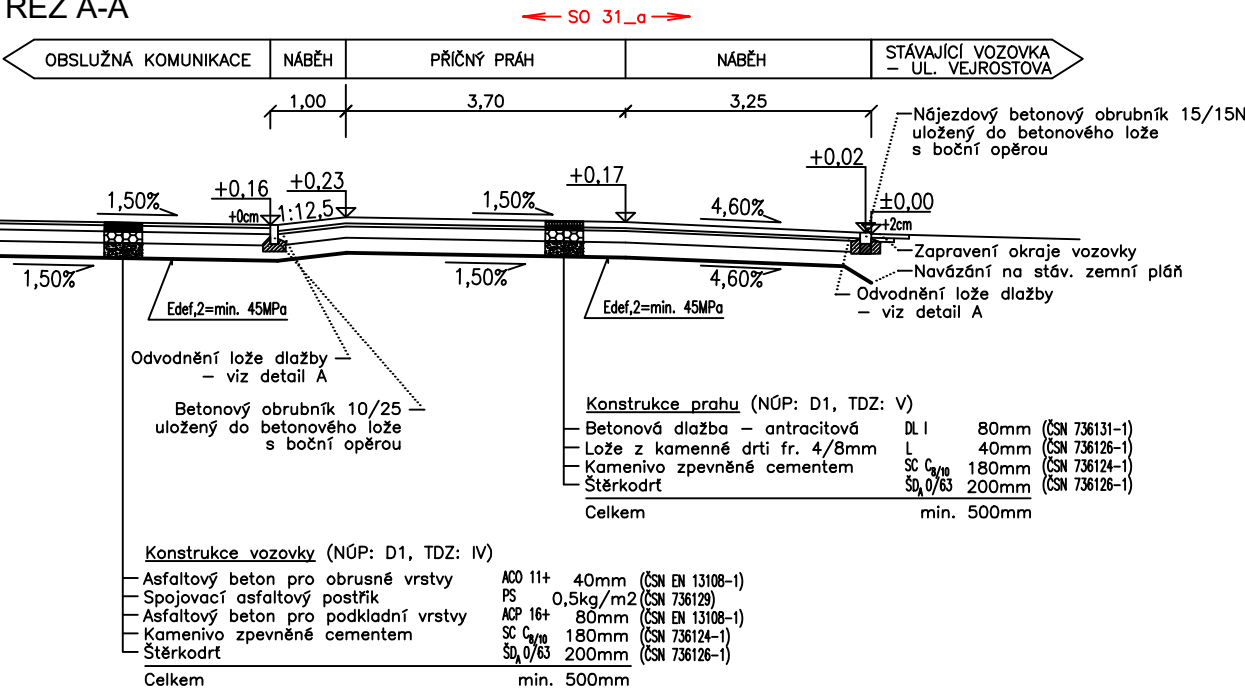


# ŘEZ C-C'


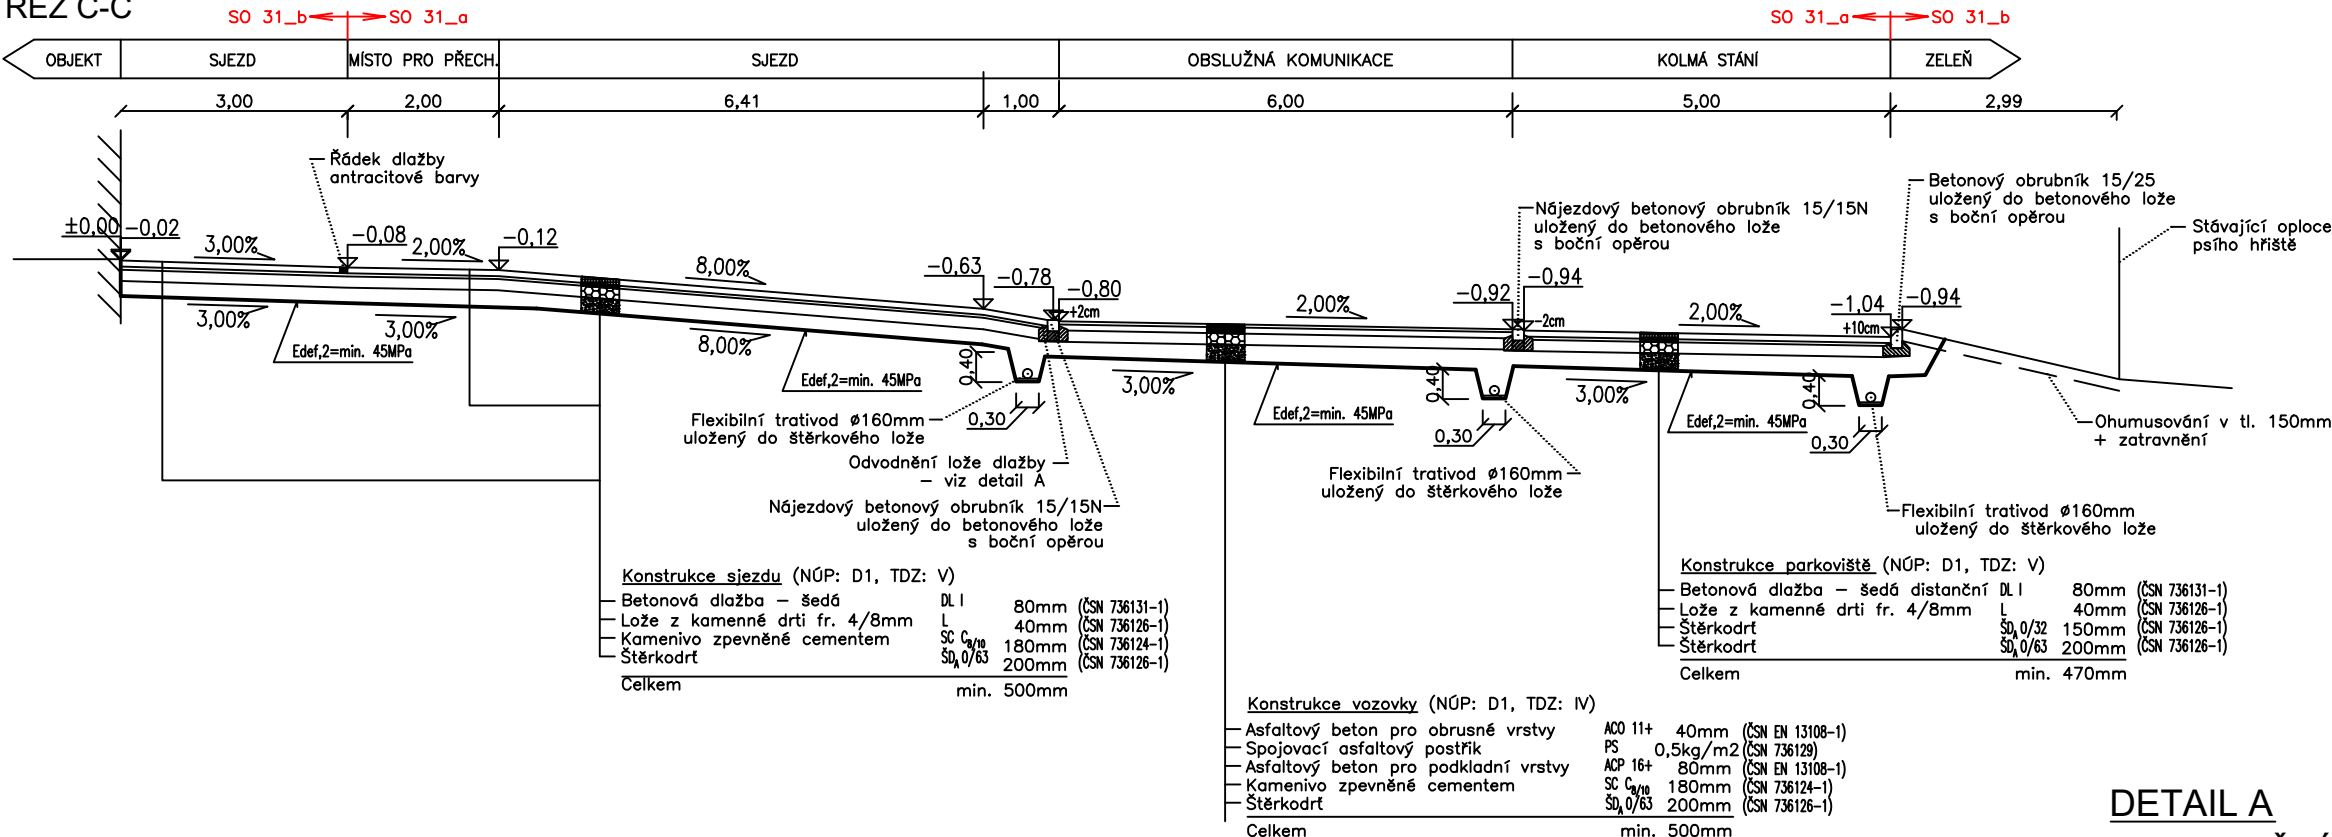


## DETAIL A ODVODNĚNÍ LOŽE DLAŽBY NA NEPROPUSTNÉ PODKLADNÍ VRSTVĚ

# ŘEZ D-D'

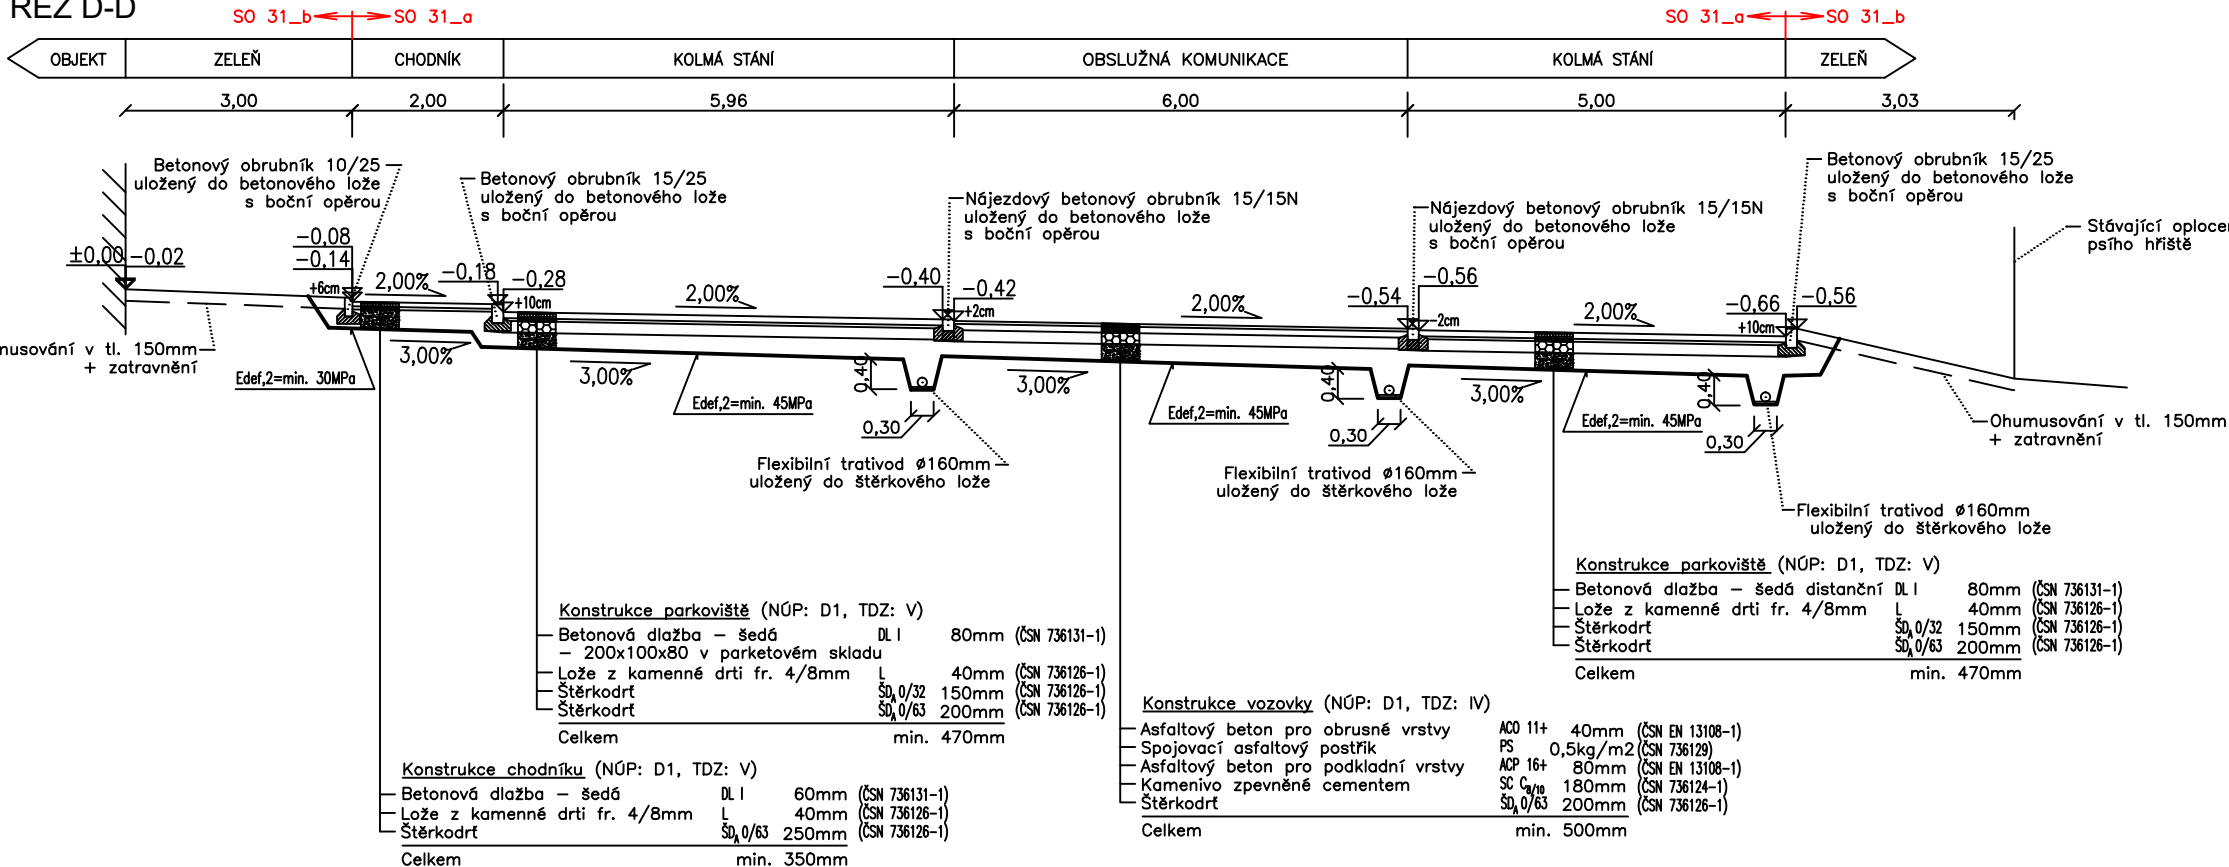

# ŘEZ B-B'

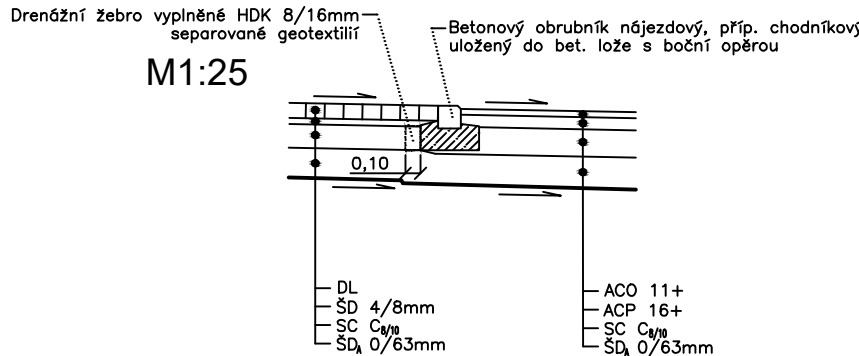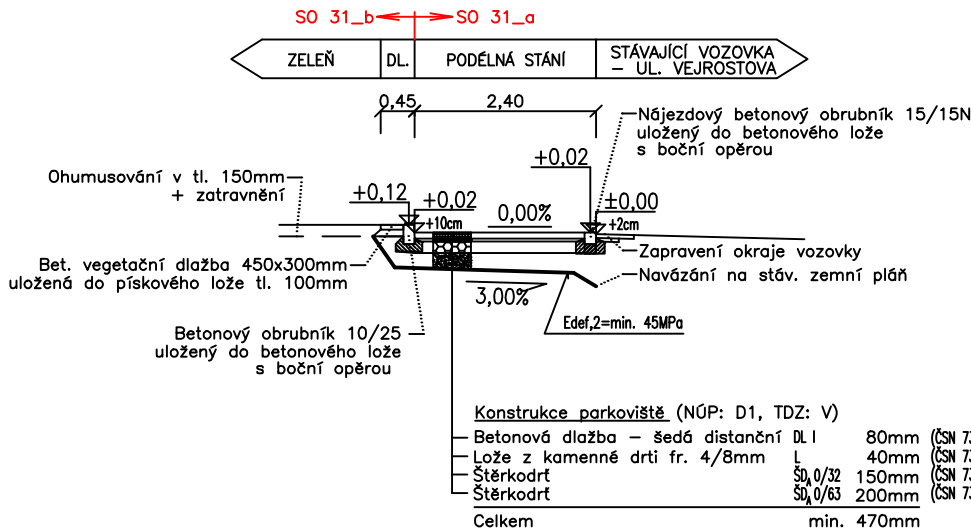

ZHOTOVITEL: P.P. Architects s.r.o., Slovinská 29, Brno, 612 00		STAVEBNÍK: Statutární město Brno Dominikánské nám. 196/1, 602 00 Brno		
DŮM S PEČOVATELSKOU SLUŽBOU		BRNO - BYSTRC		
ZPRACOVATEL ČÁSTI ATELIÉR DPK, s.r.o. ŠUMAVSKÁ 416/15, 602 00 BRNO +420 541 240 616, atelier@atelier-dpk.cz	A.R.	0,00	310,50 m n.m. (úroveň podlahy 1.NP)	
		ČÁST	DOKUMENTACE OBJEKTŮ	
		OBJEKT	SO 31 - ZPEVNĚNÉ PLOCHY	
PROJEKTANT (autorizovaný)  Ing. KATEŘINA MIČOVÁ POLESNÁ Číslo a typ autorizace: 1004710 (dopr. stavby)		VZOROVÉ PŘÍČNÉ ŘEZY		
		MĚŘÍTKO	1:100	VÝKRES
VYPRACOVAL  ING. LUKÁŠ KONEČNÝ	DATUM	12 / 2023		
	REVIZE	-		
	STUPEŇ	DPS		
		D_31.03		