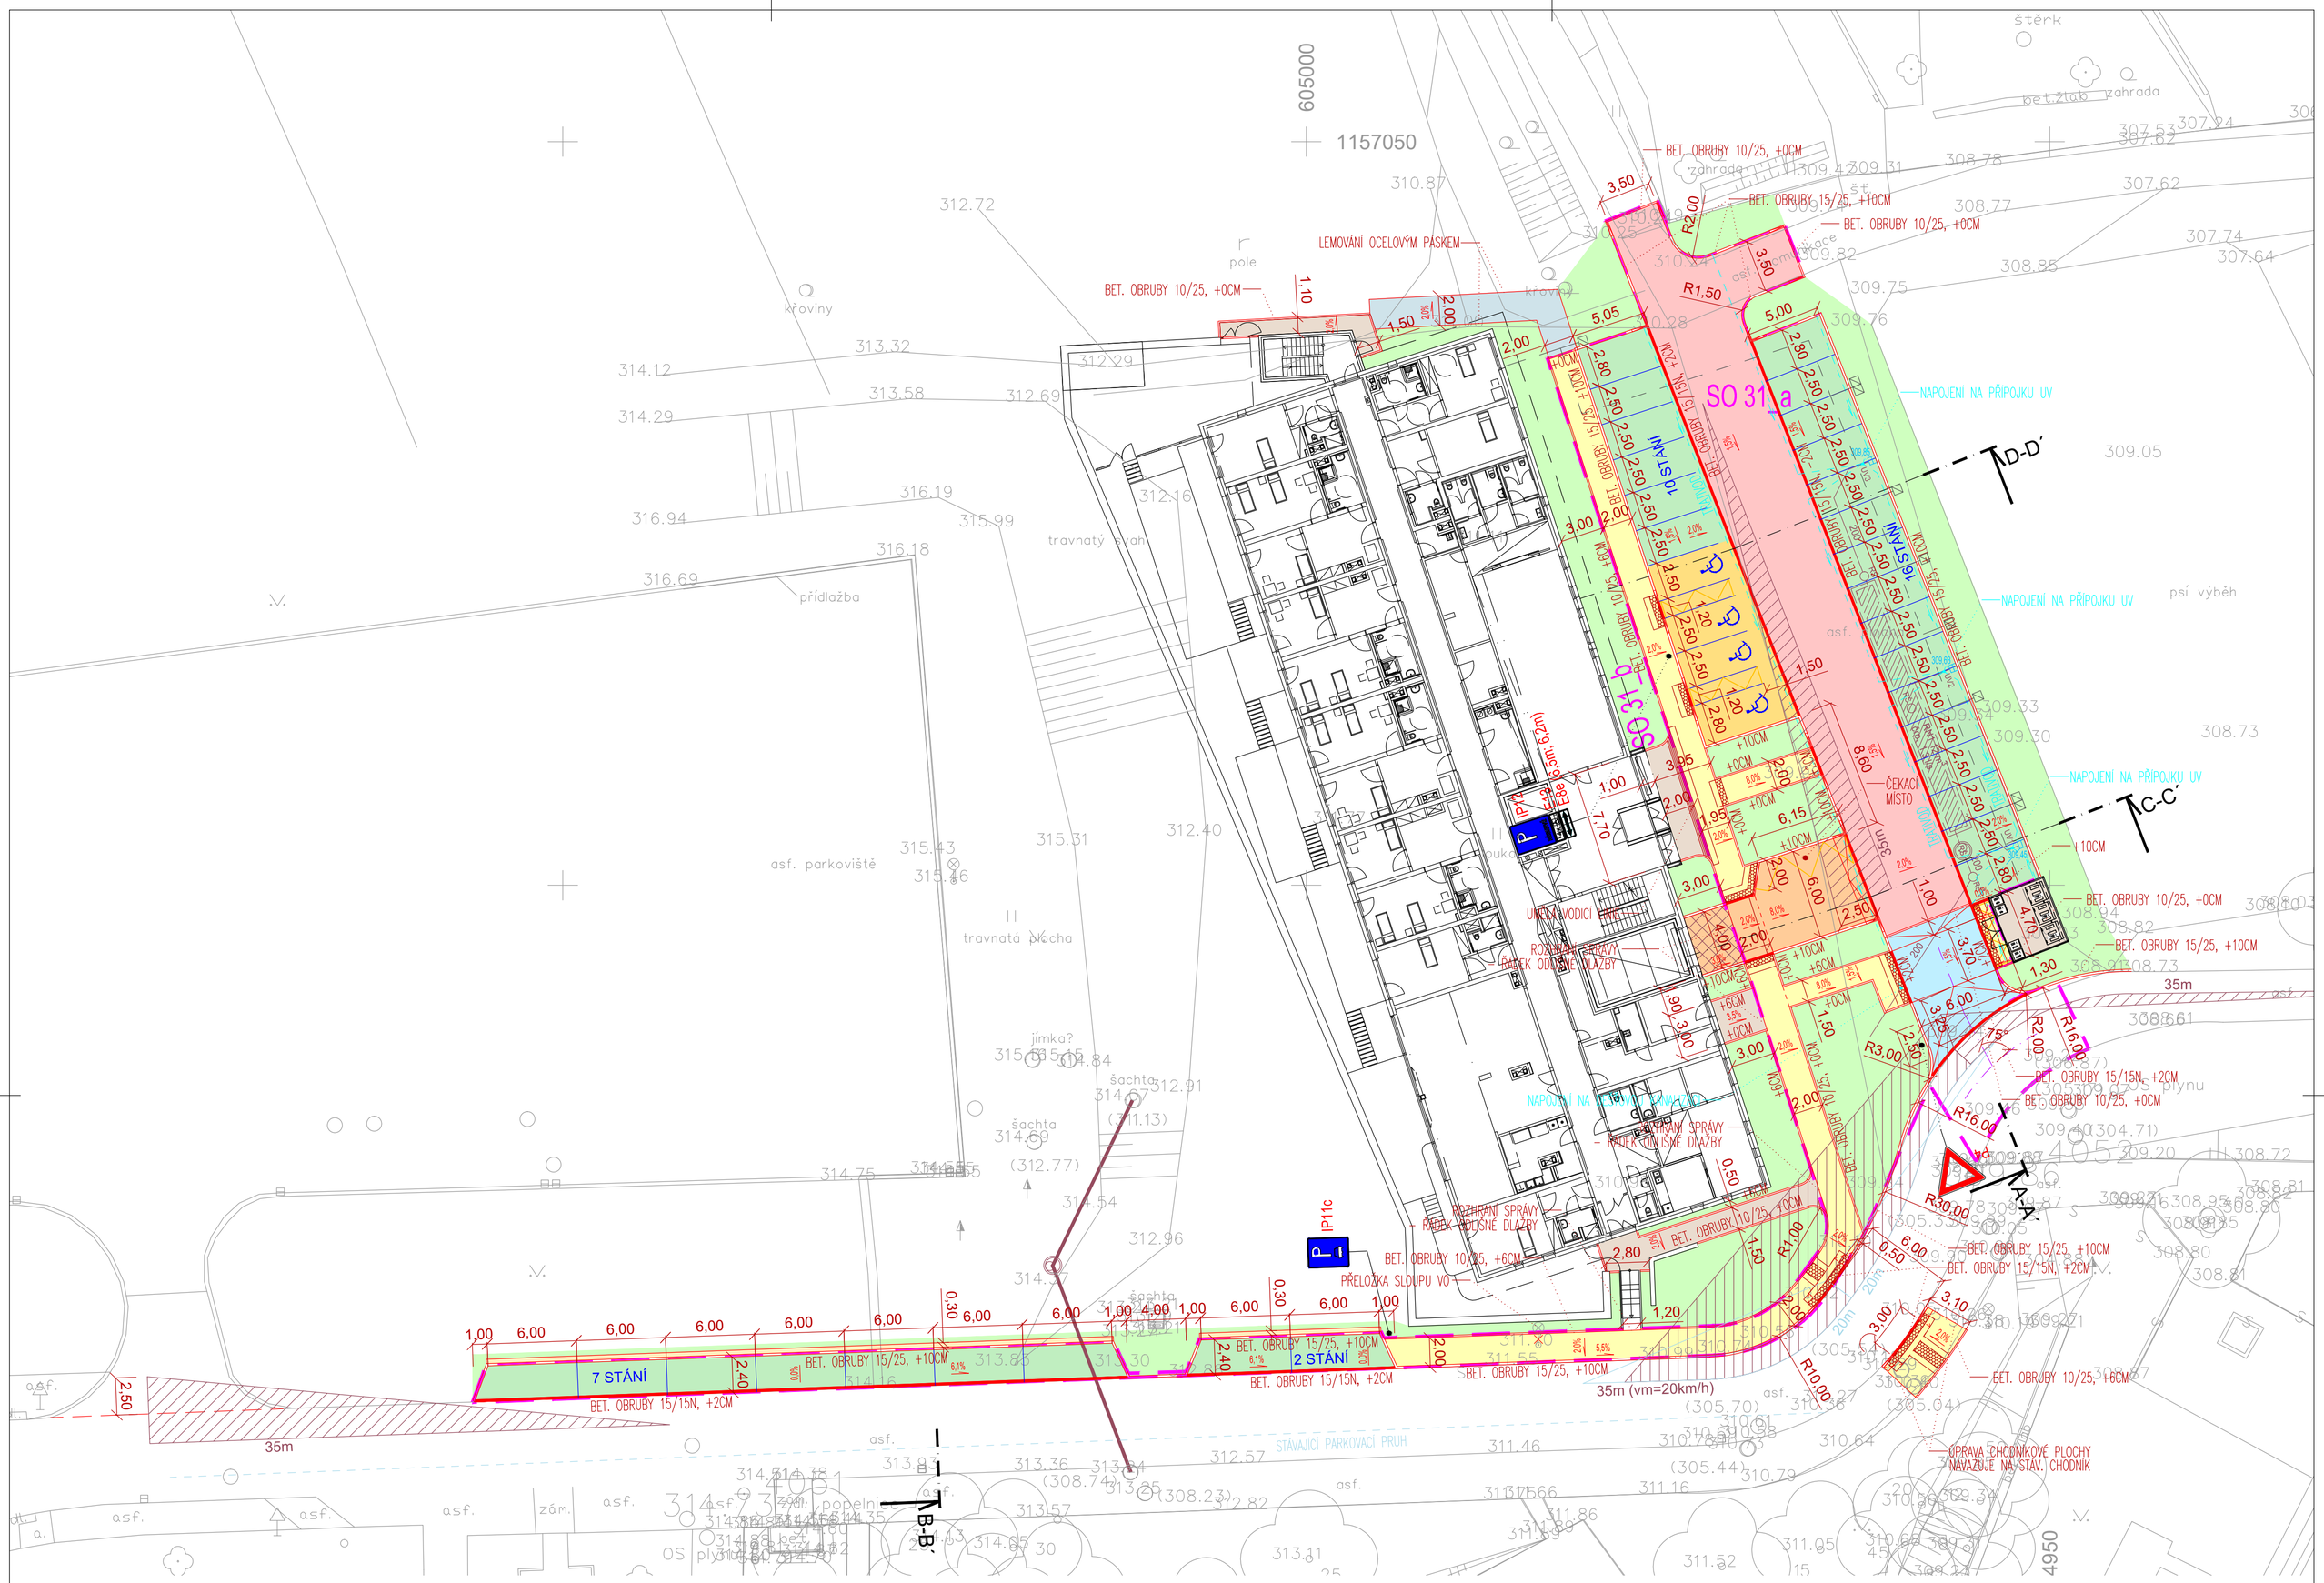


## LEGENDA PLOCH:

SO 31_a - MÍSTNÍ KOMUNIKACE
SPRÁVA BKOM, a.s.
(výměra včetně silniční zelené - 1390m2)

- OBSLUŽNÁ KOMUNIKACE - ASFALTOVÝ POVRCH
- VEŘEJNÝ CHODNÍK VE SPRÁVĚ BKOM, A.S. - BETONOVÁ DLAŽBA 200x200MM ŠEDÁ
- VYHRAZENÁ PARKOVACÍ STÁNÍ PRO ZTP - BETONOVÁ DLAŽBA 200x200MM
- PARKOVACÍ STÁNÍ OSTATNÍ - BETONOVÁ DLAŽBA 200x200MM DISTANČNÍ, MEZERY VYSYPÁNY DROBNOU KAMENNOU DRTÍ
- PRUH PRO VYSTUPOVÁNÍ PŘI PODÉLNÝCH STÁNÍCH - BETONOVÁ VEGETAČNÍ DLAŽBA 450x300MM ULOŽENÁ DO PÍSKOVÉHO LOŽE TL. 100MM, MEZERY VYSYPÁNY DROBNOU KAMENNOU DRTÍ
- DLOUHÝ PŘÍČNÝ PRÁH V MÍSTĚ NAPOJENÍ NA UL. VEJROSTOVU - BETONOVÁ DLAŽBA 200x100MM ANTRACITOVÁ
- SJEZD DO HROMADNÉ GARÁŽE - BETONOVÁ DLAŽBA 200x100MM ŠEDÁ

SO 31_b - ZPEVNĚNÉ PLOCHY ÚČELOVÉ
SPRÁVA MČ BRNO-BYSTRC

- CHODNÍKY OSTATNÍ VE SPRÁVĚ PROVOZOVATELE DPS - BETONOVÁ DLAŽBA 200x200MM ŠEDÁ
- SJEZD DO HROMADNÉ GARÁŽE - BETONOVÁ DLAŽBA 200x100MM ŠEDÁ, SPRÁVA PROVOZOVATEL DPS
- ZELEŇ

## LEGENDA ČAR:

- NOVÉ SVISLÉ DOPRAVNÍ ZNAČENÍ
- ROZHLEDOVÉ POLE - SJEZD
- ROZHLEDOVÉ POLE - MÍSTO PRO PŘECHÁZENÍ
- SIGNÁLNÍ PÁS ŠÍŘKY 0,8M NEBO VAROVNÝ PÁS ŠÍŘKY 0,4M - BETONOVÁ DLAŽBA ANTRACITOVÁ S VÝSTUPKY
- VODOROVNÉ DOPRAVNÍ ZNAČENÍ - BETONOVÁ DLAŽBA BÍLÁ 200x200MM
- VODOROVNÉ DOPRAVNÍ ZNAČENÍ - NÁSTŘIK ŽLUTÉ BARVY
- NAVRHOVANÝ OBRUBNÍK
- SNÍŽENÁ NÁŠLAPNÁ (NÁJEZDOVÁ) HRANA OBRUBNÍKU +2CM (PŘECHÁZENÍ CHODCŮ, SJEZDY)
- NAVRHOVANÝ OBJEKT DOMOVA S PEČOVATELSKOU SLUŽBOU VČETNĚ SOUVISEJÍCÍCH PRVKŮ
- PŘELOŽKA A NOVÁ DEŠŤOVÁ KANALIZACE VE SPRÁVĚ BKOM, A.S. - SO 08, 12, 27
- KABELOVÁ PŘÍPRAVA NA BUDOUCÍ INSTALACI NABÍJEČEK ELEKTROVOZŮ
- HRANICE PŘEVZETÍ PLOCH DO SPRÁVY BKOM, A.S.
- GEODETICKÉ ZAMĚŘENÍ
- KATASTRÁLNÍ MAPA

ZHOTOVITEL: P.P. Architects s.r.o., Slovinská 29, Brno, 612 00

STAVEBNÍK: Statutární město Brno Dominikánské nám. 196/1, 602 00 Brno

# DŮM S PEČOVATELSKOU SLUŽBOU BRNO - BYSTRC


ZPRACOVATEL ČÁSTI
ATELIÉR DPK, s.r.o.
ŠUMAVSKÁ 416/15, 602 00 BRNO
+420 541 240 616, atelier@atelier-dpk.cz

A.R.

PROJEKTANT (autorizovaný)
Ing. KATEŘINA MIČOVÁ POLESNÁ
Číslo a typ autorizace: 1004710 (dopr. stavby)

VYPRACOVAL
ING. LUKÁŠ KONEČNÝ


| | | | |
|---|---|---|---|
| 0,00 | 310,50 m n.m. | (úroveň podlahy 1.NP) | |
| ČÁST | DOKUMENTACE OBJEKTŮ | | |
| OBJEKT | SO 31 - ZPEVNĚNÉ PLOCHY | | |
| SITUACE STAVEBNÍCH ÚPRAV | | | |
| MĚŘÍTKO | 1:250 | VÝKRES | PARÉ |
| DATUM | 12 / 2023 | D_31.02 | |
| REVIZE | - | | |
| STUPEŇ | DPS | | |