
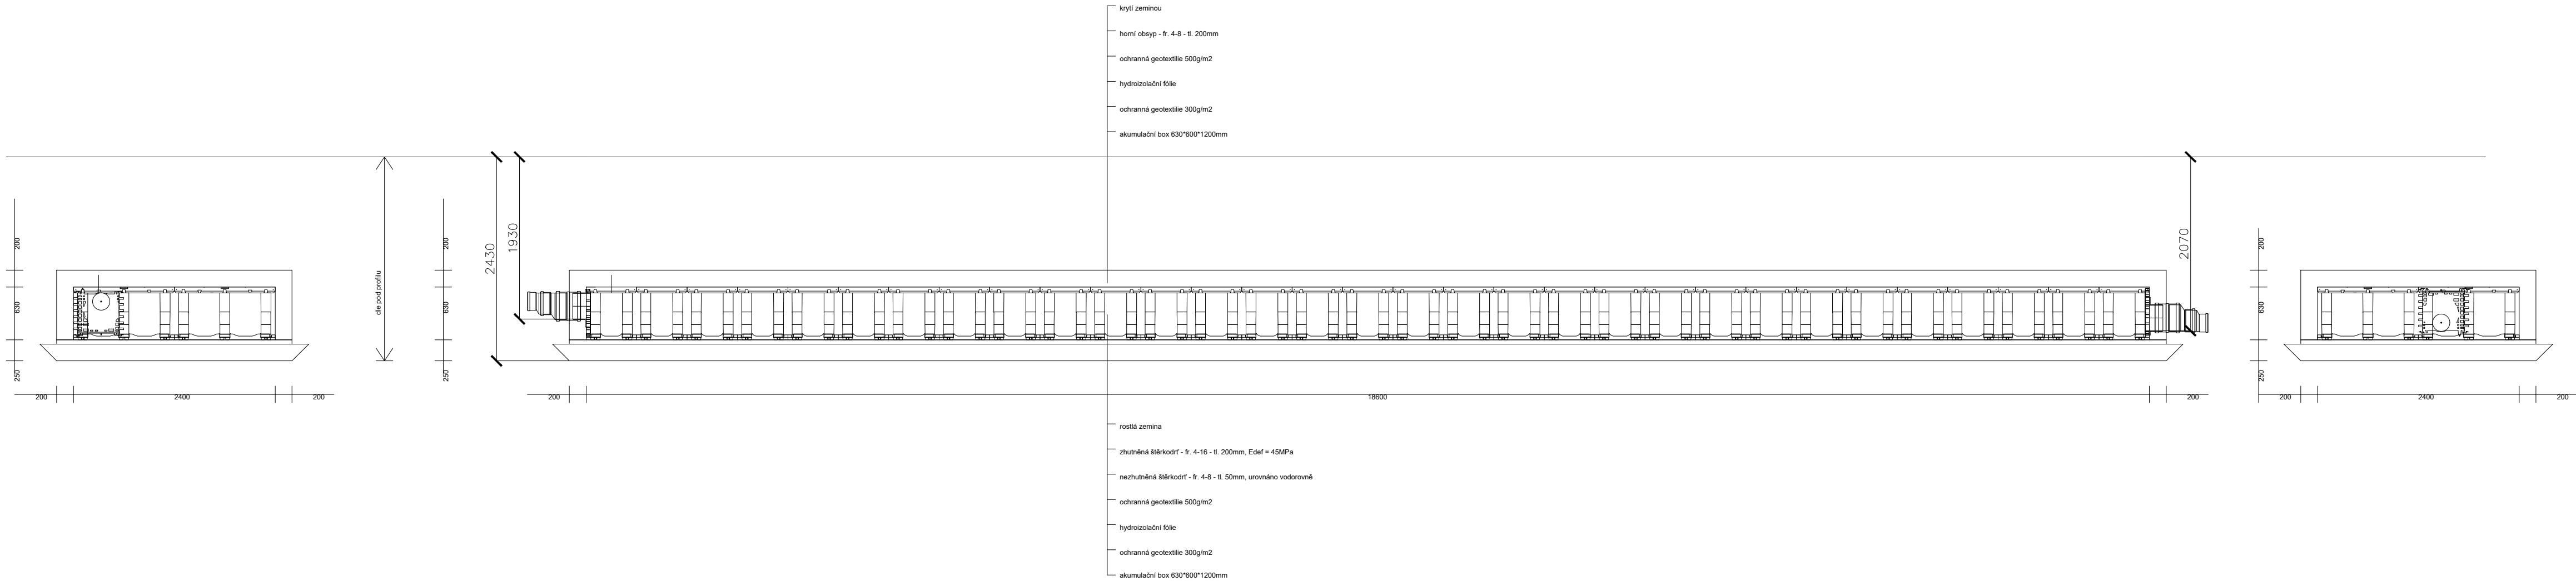


RETENČNÍ OBJEKT RN1
VELIKOST NÁDRŽE 2,4 × 18,6 × 0,63 m

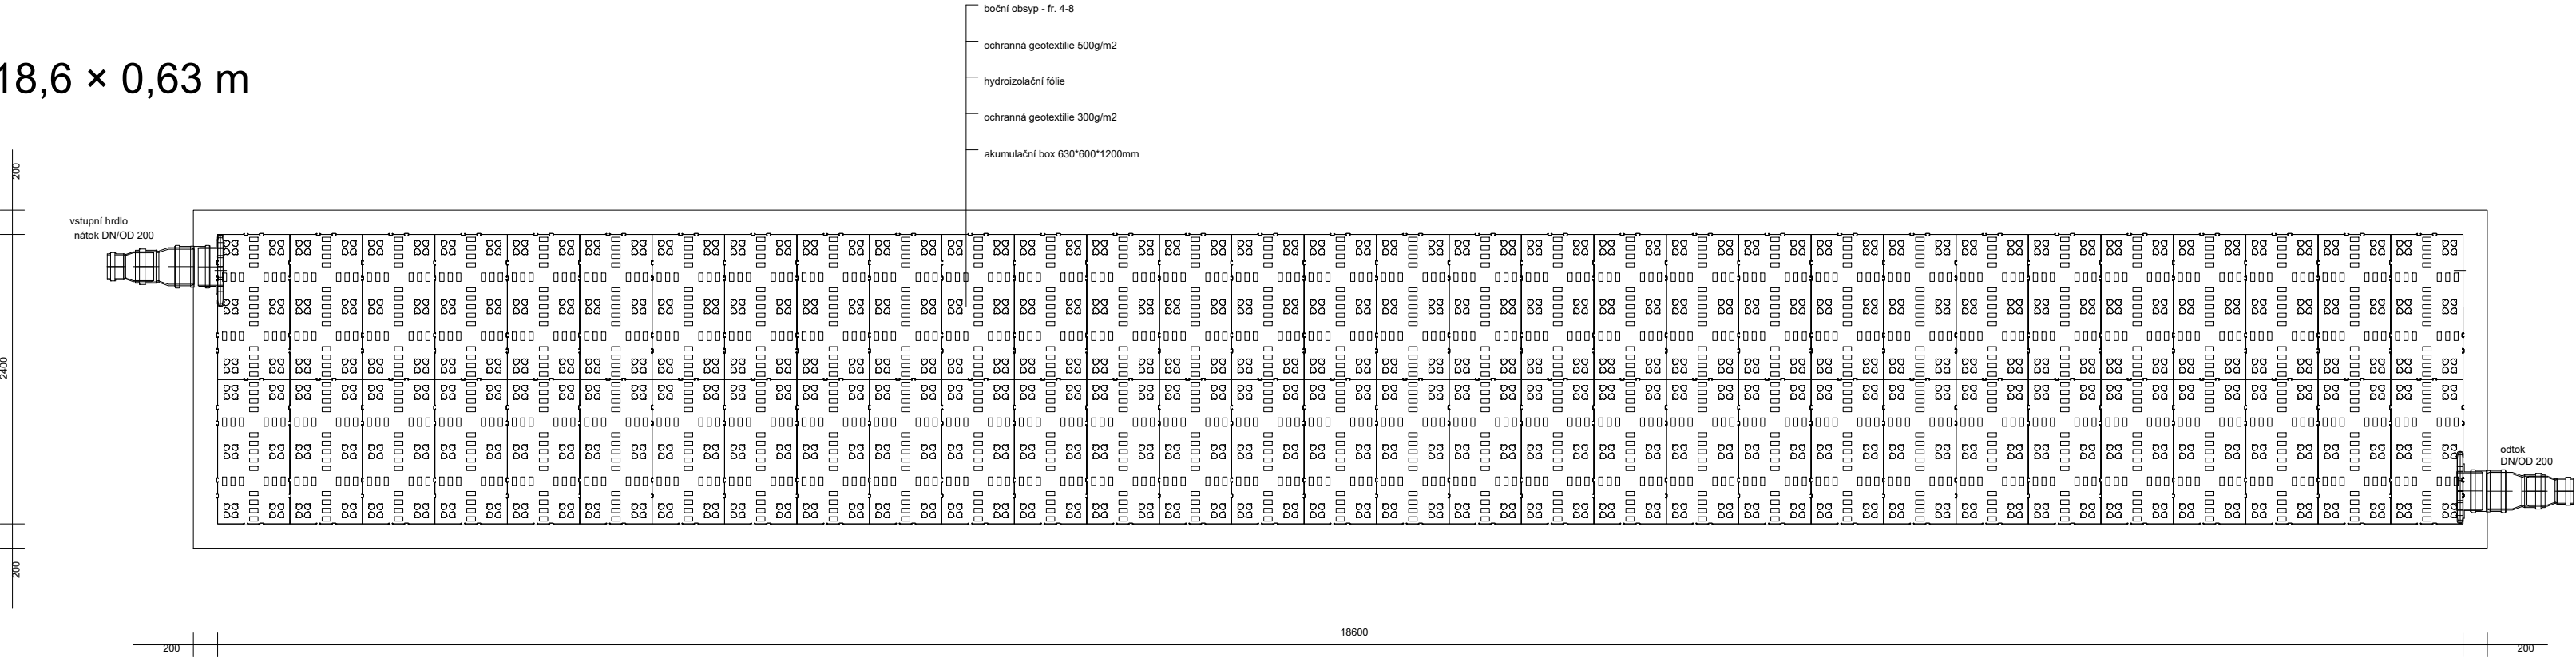

ZHOTOVITEL: P.P. Architects s.r.o., Slovinská 29, Brno, 612 00		STAVEBNÍK: Statutární město Brno Dominikánské nám. 196/1, 602 00 Brno	
DŮM S PEČOVATELSKOU SLUŽBOU		BRNO - BYSTRC	
ZPRACOVATEL ČÁSTI ING.MIRIAM PANICOVÁ IČO 73523531 +420 37 942 578 ,mpanicova@volny.cz		A.R.	0,00 310,50 m n.m. (úroveň podlahy 1.NP)
PROJEKTANT (autorizovaný) ING.MIRIAM PANICOVÁ ČKAIT 1004291, obory: TE02, TV02 +420 37 942 578 ,mpanicova@volny.cz			ČÁST ZDRAVOTNÉ TECHNICKÉ INSTALACE
VYPRACOVAL ING.MIRIAM PANICOVÁ IČO 73523531 +420 37 942 578 ,mpanicova@volny.cz			OBJEKT
SCHÉMA RETENČNÍHO PRVKU RN1			
MĚŘITKO	1:50	VÝKRES	PARÉ
DATUM	01/2024		
REVIZE	-		
STUPEŇ	PROJEKT		
		D.1.4a_15	