
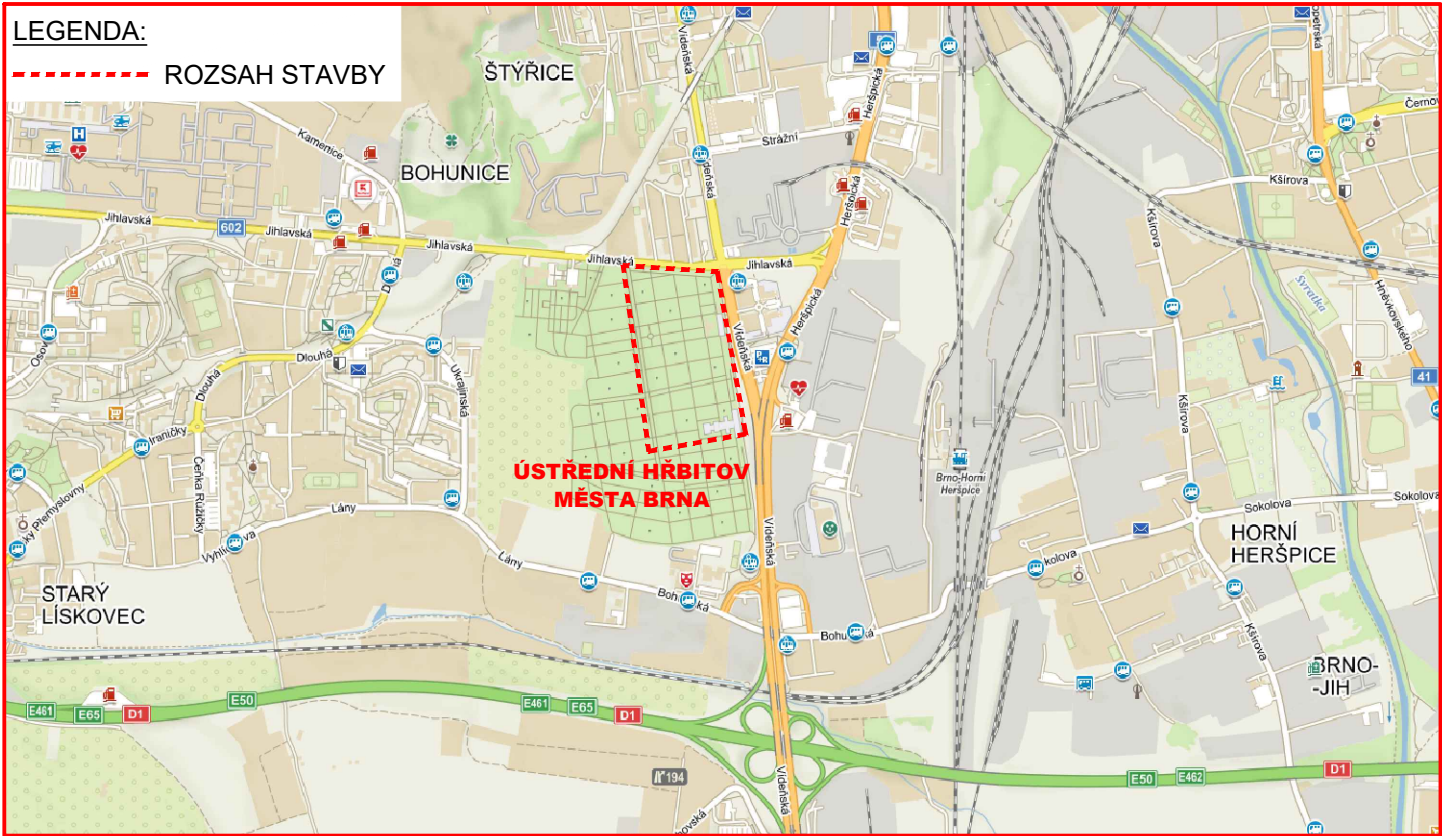


SITUACE ŠIRŠÍCH VZTAHŮ

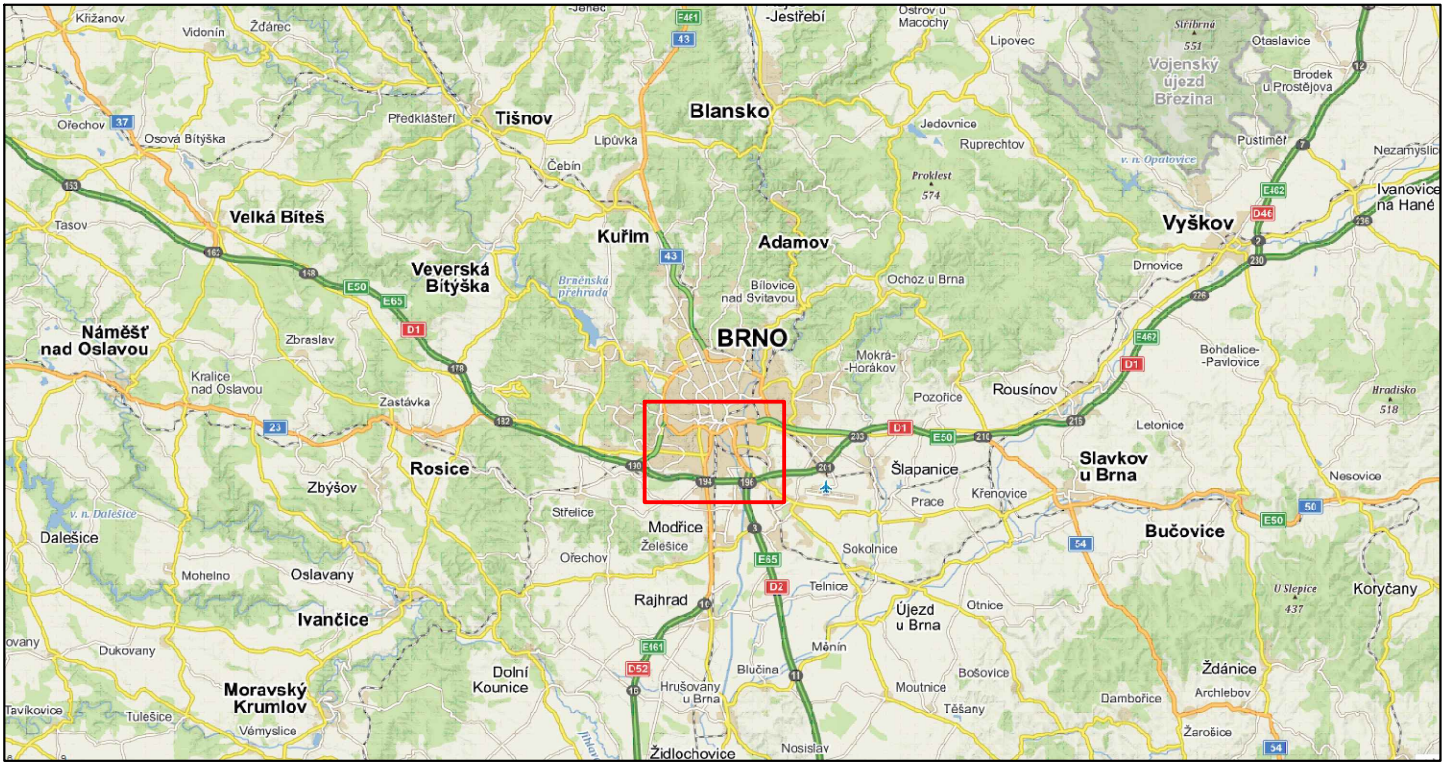

zdroj: "mapy.cz", "© Seznam.cz, a.s."

C

VEDOUČÍ PROJEKTANT - HIP	ING. PETR BIJOK			
ZODPOVĚDNÝ PROJEKTANT	ING. PETR BIJOK			
VYPRACOVAL	ING. JAKUB STRÁNSKÝ			
KONTROLOVAL	ING. ZDENĚK LEGERSKÝ			
KRAJ / KATASTRÁLNÍ ÚZEMÍ	JIHOMORAVSKÝ / ŠTÝŘICE			
OBJEDNATEL, INVESTOR	STATUTÁRNÍ MĚSTO BRNO, Dominikánské náměstí 196/1, 602 00 Brno			
NÁZEV AKCE:	REKONSTRUKCE ASFALTOVÝCH CEST NA ÚSTŘEDNÍM HRBITOVĚ MĚSTA BRNA		DATUM	02/2022
NÁZEV OBJEKTU:			FORMÁT	2xA4
			MĚŘÍTKO	-
			STUPEŇ	PDPS
			ZAK. ČÍSLO	200180
NÁZEV VÝKRESU:	SITUACE ŠIRŠÍCH VZTAHŮ		Č. SOUPRAVY	Č. VÝKRESU
				C.1