


VZOROVÝ PŘÍČNÝ ŘEZ


CESTA UVNITŘ HROBOVÉ SKUPINY, ŠTĚRKOVÝ TRÁVNÍK

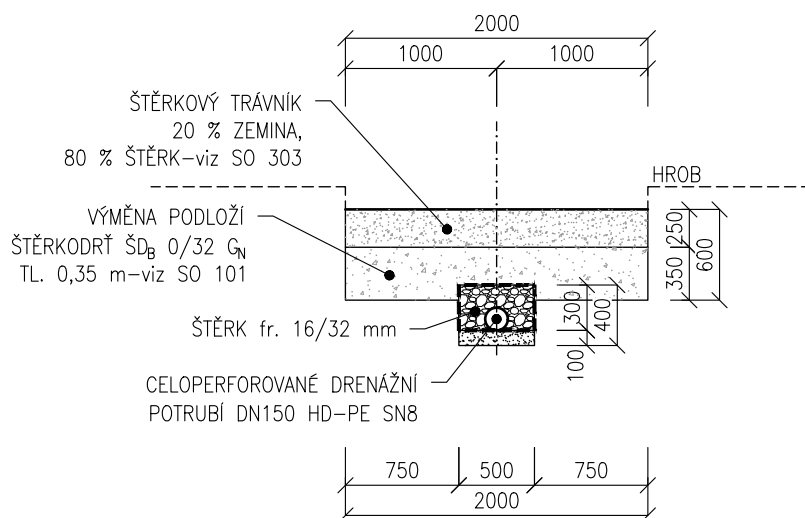

D.1.2 FÁZE 4

SOUŘADNICOVÝ SYSTÉM :
VÝŠKOVÝ SYSTÉM :

S-JTSK
B.p.v.

| | | | | |
|--------------------------|---|--|---|------------|
| VEDOUČÍ PROJEKTANT - HIP | ING. PETR BIJOK | |  | |
| ZODPOVĚDNÝ PROJEKTANT | ING. JIŘÍ VÍTEK | | | |
| VYPRACOVAL | ING. ARCH. MICHAELA VACKOVÁ, PH.D. | | | |
| KONTROLOVAL | ING. ARCH. MICHAELA VACKOVÁ, PH.D. | | | |
| KRAJ / KATASTRÁLNÍ ÚZEMÍ | JIHOMORAVSKÝ / ŠTÝŘICE | | | |
| OBJEDNATEL, INVESTOR | STATUTÁRNÍ MĚSTO BRNO, Dominikánské nám. 196/1, 602 00 Brno | | ZAK. Č. 20797 | |
| NÁZEV AKCE: | REKONSTRUKCE ASFALTOVÝCH CEST NA ÚSTŘEDNÍM HŘBITOVĚ MĚSTA BRNA | | DATUM | ÚNOR 2022 |
| NÁZEV OBJEKTU: | | | FORMÁT | 1 x A4 |
| | SO301 AREÁLOVÝ ODVODŇOVACÍ SYSTÉM | | MĚŘÍTKO | 1:50 |
| | | | STUPEŇ | PDPS |
| | | | ZAK. ČÍSLO | 200180 |
| NÁZEV VÝKRESU: | VZOROVÝ ŘEZ ODVODŇOVACÍHO SYSTÉMU V HROBOVÝCH SKUPINÁCH | | Č. SOUPRAVY | Č. VÝKRESU |
| | | | | 07.2 |