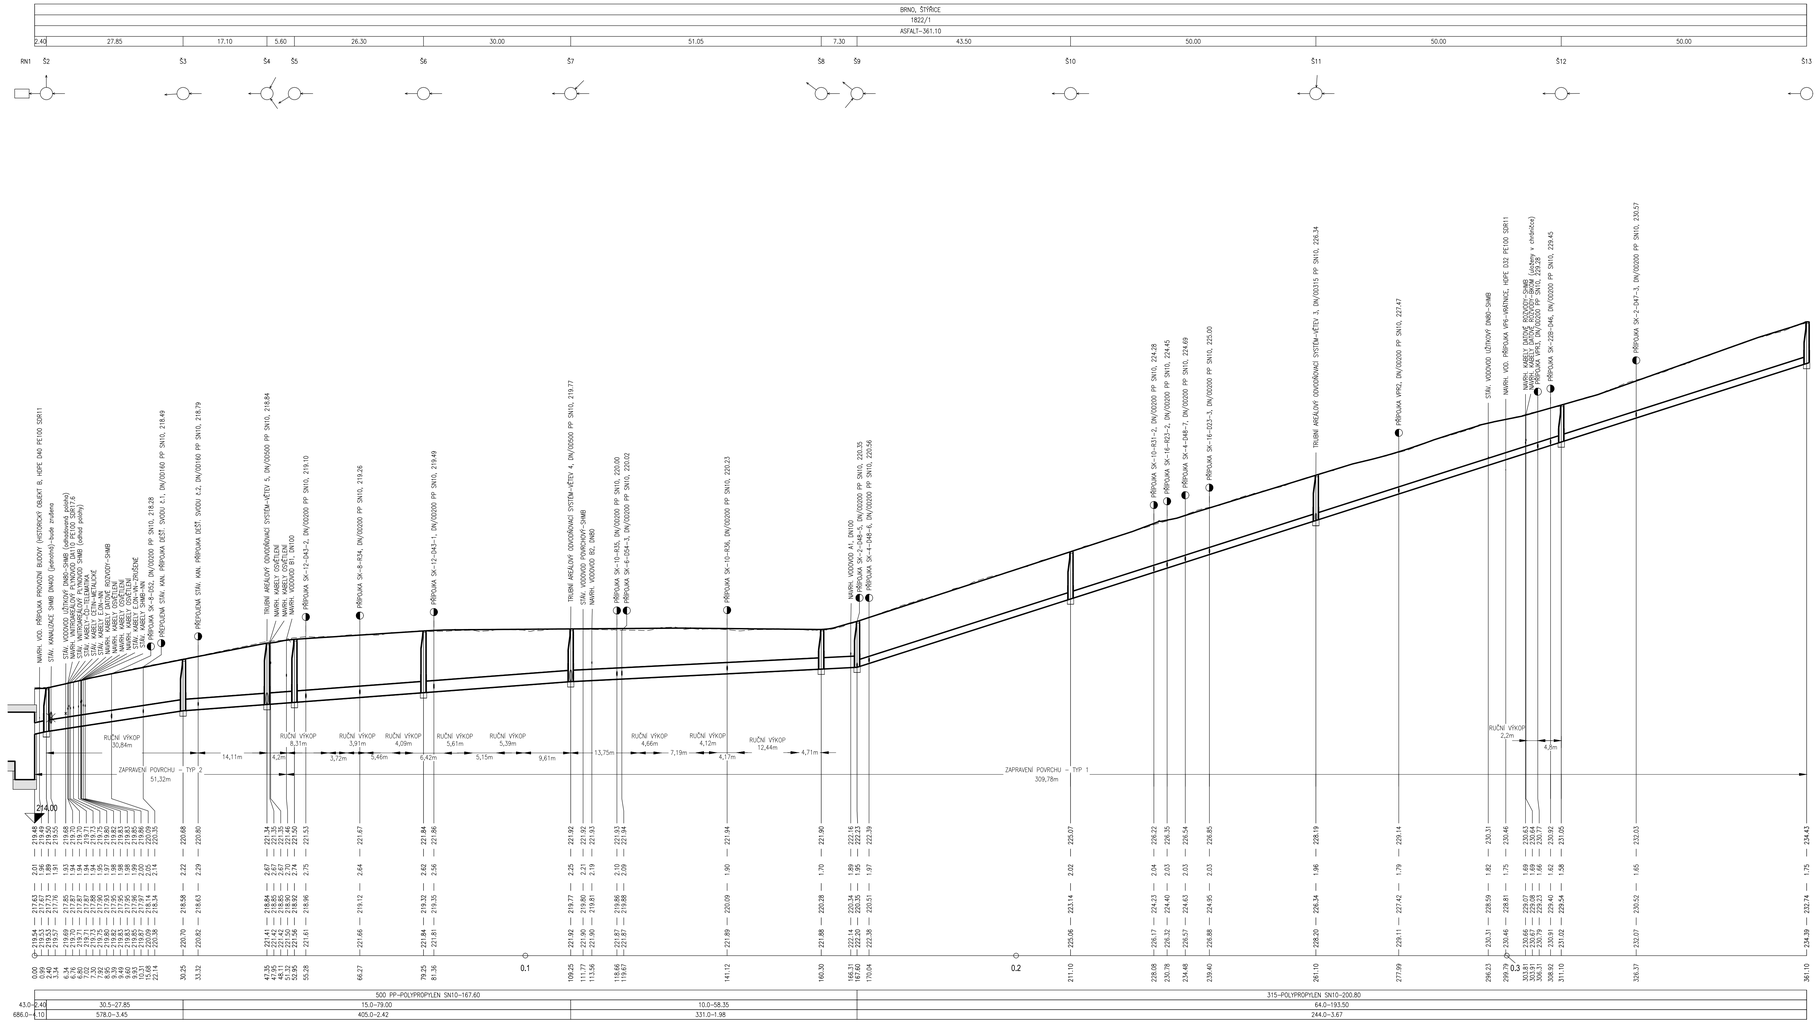

D.1.2 FÁZE 2.1

SOUŘADNICOVÝ SYSTÉM : S-JTSK
VÝŠKOVÝ SYSTÉM : B.p.v.

VEDOUCÍ PROJEKTANT - HIP	ING. PETR BUJOK	
ZODPOVĚDNÝ PROJEKTANT	ING. JIŘÍ VÍTEK	
VYPRACOVAL	GABRIELA NOSKOVÁ	
KONTROLOVAL	ING. ARCH. MICHAELA VACKOVÁ, PH.D.	
KRAJ / KATASTRÁLNÍ ÚZEMÍ	JIHOMORAVSKÝ / ŠTÝŘICE	
OBJEDNATEL, INVESTOR	STATUTÁRNÍ MĚSTO BRNO, Dominikánské nám. 196/1, 602 00 Brno	ZAK. Č. 20797

projekt VIT s.r.o.

NÁZEV AKCE:	REKONSTRUKCE ASFALTOVÝCH CEST NA ÚSTŘEDNÍM HŘBITOVĚ MĚSTA BRNA
NÁZEV OBJEKTU:	SO301 AREÁLOVÝ ODVODŇOVACÍ SYSTÉM
NÁZEV VÝKRESU:	PODÉLNÝ PROFIL TRUBNÍHO ODVODŇOVACÍHO SYSTÉMU-VĚTEV 2

DATUM	ÚNOR 2022
FORMÁT	10 x A4
MĚŘÍTKO	1:500/100
STUPEŇ	PDPS
ZAK. ČÍSLO	200180
Č. SOUPRAVY	Č. VÝKRESU: 03.2