KATASTR	BRNO, ŠTÝŘICE
ČÍSLO PARCELY	1822/1
POVRCH OZDM	ASFALT
VZDÁLENOST ŠACHET	9.14 / ASFALT / 13.36

049-2

SK-5
MĚŘÍTKO:1:100/100

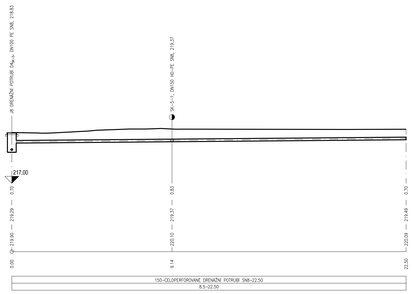

KATASTR	BRNO, ŠTÝŘICE
ČÍSLO PARCELY	1822/1
POVRCH OZDM	ASFALT / ASFALT
VZDÁLENOST ŠACHET	0.73 / 18.70 / 0.75 / 13.50

SK-5-1
MĚŘÍTKO:1:100/100

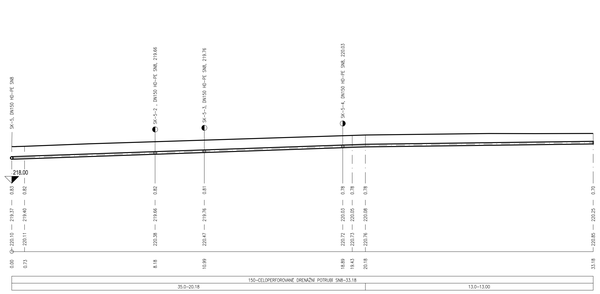

KATASTR	BRNO, ŠTÝŘICE
ČÍSLO PARCELY	1822/1
POVRCH OZDM	ASFALT
VZDÁLENOST ŠACHET	0.75 / 13.00

SK-5-2
MĚŘÍTKO:1:100/100

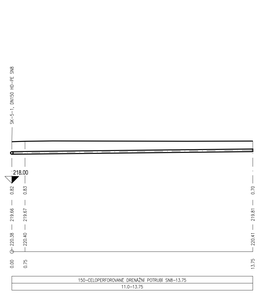

KATASTR	BRNO, ŠTÝŘICE
ČÍSLO PARCELY	1822/1
POVRCH OZDM	ASFALT
VZDÁLENOST ŠACHET	0.75 / 13.00

SK-5-3
MĚŘÍTKO:1:100/100

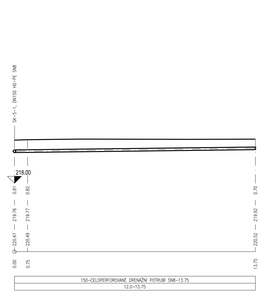

KATASTR	BRNO, ŠTÝŘICE
ČÍSLO PARCELY	1822/1
POVRCH OZDM	ASFALT
VZDÁLENOST ŠACHET	1.50 / 6.50

SK-5-4
MĚŘÍTKO:1:100/100

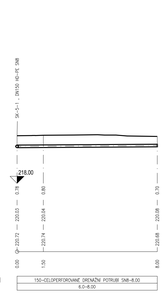

KATASTR	BRNO, ŠTÝŘICE
ČÍSLO PARCELY	1822/1
POVRCH OZDM	ASFALT
VZDÁLENOST ŠACHET	8.91 / 13.59

050-1

SK-5-5
MĚŘÍTKO:1:100/100

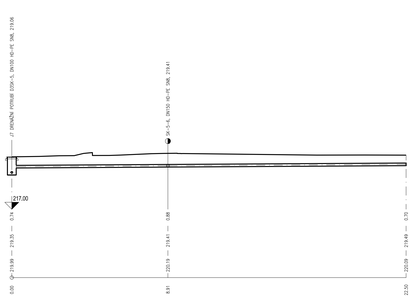

KATASTR	BRNO, ŠTÝŘICE
ČÍSLO PARCELY	1822/1
POVRCH OZDM	ASFALT / ASFALT
VZDÁLENOST ŠACHET	0.73 / 18.49 / 0.82 / 6.65

SK-5-6
MĚŘÍTKO:1:100/100

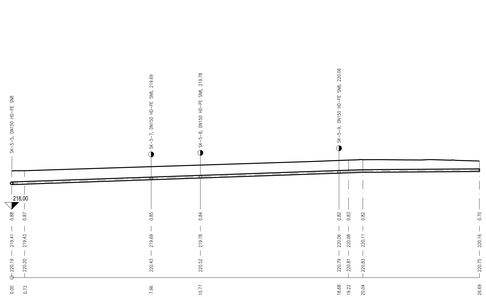

KATASTR	BRNO, ŠTÝŘICE
ČÍSLO PARCELY	1822/1
POVRCH OZDM	ASFALT
VZDÁLENOST ŠACHET	0.76 / 12.64

SK-5-7
MĚŘÍTKO:1:100/100

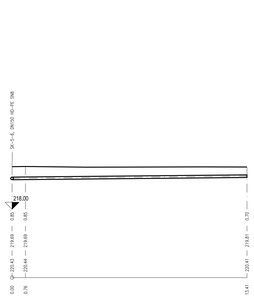

KATASTR	BRNO, ŠTÝŘICE
ČÍSLO PARCELY	1822/1
POVRCH OZDM	ASFALT
VZDÁLENOST ŠACHET	0.75 / 12.75

SK-5-8
MĚŘÍTKO:1:100/100

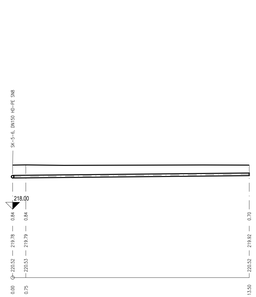

KATASTR	BRNO, ŠTÝŘICE
ČÍSLO PARCELY	1822/1
POVRCH OZDM	ASFALT
VZDÁLENOST ŠACHET	1.50 / 12.50

SK-5-9
MĚŘÍTKO:1:100/100

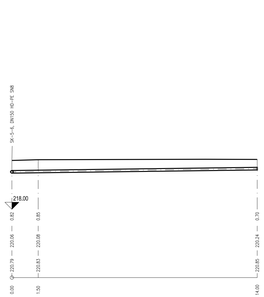

D.1.2 FÁZE 3

SOUŘADNICOVÝ SYSTÉM:	S-JTSK
VÝŠKOVÝ SYSTÉM:	B.p.v.

VEDOUCÍ PROJEKTANT - HIP	ING. PETR BLÁHA
ZODPOVĚDNÝ PROJEKTANT	ING. JIŘÍ VÍTEK
VYPRACOVAL	ZUZANA RYBNÍČKOVÁ
KONTROLOVAL	ING. ARCH. MICHAELA VAJDOVÁ, PH.D.
KRAJ / KATASTRÁLNÍ ÚZEMÍ	JIHOMORAVSKÝ / ŠTÝŘICE
OBJEDNATEL, INVESTOR	STATUTÁRNÍ MĚSTO BRNO, Dominikánské nám. 1961/1, 602 00 Brno

NÁZEV AKCE:	REKONSTRUKCE ASFALTOVÝCH CEST NA ÚSTŘEDNÍM HŘBITOVĚ MĚSTA BRNA
NÁZEV OBJEKTU:	SO301 AREÁLOVÝ ODVODŇOVACÍ SYSTÉM
NÁZEV VÝKRESU:	PODÉLNÉ PROFILY ODVODNĚNÍ HROBOVÝCH SKUPIN SK-5

DATUM	ÚNOR 2022
FORMÁT	14 X A1
MĚŘÍTKO	1:100/100
STUPEŇ	PDPS
ZAK. ČÍSLO	200160
Č. SOUPISKY	Č. VÝKRESU: 03.32

ZAK. Č. 20/167