


SITUACE  
M 1:500

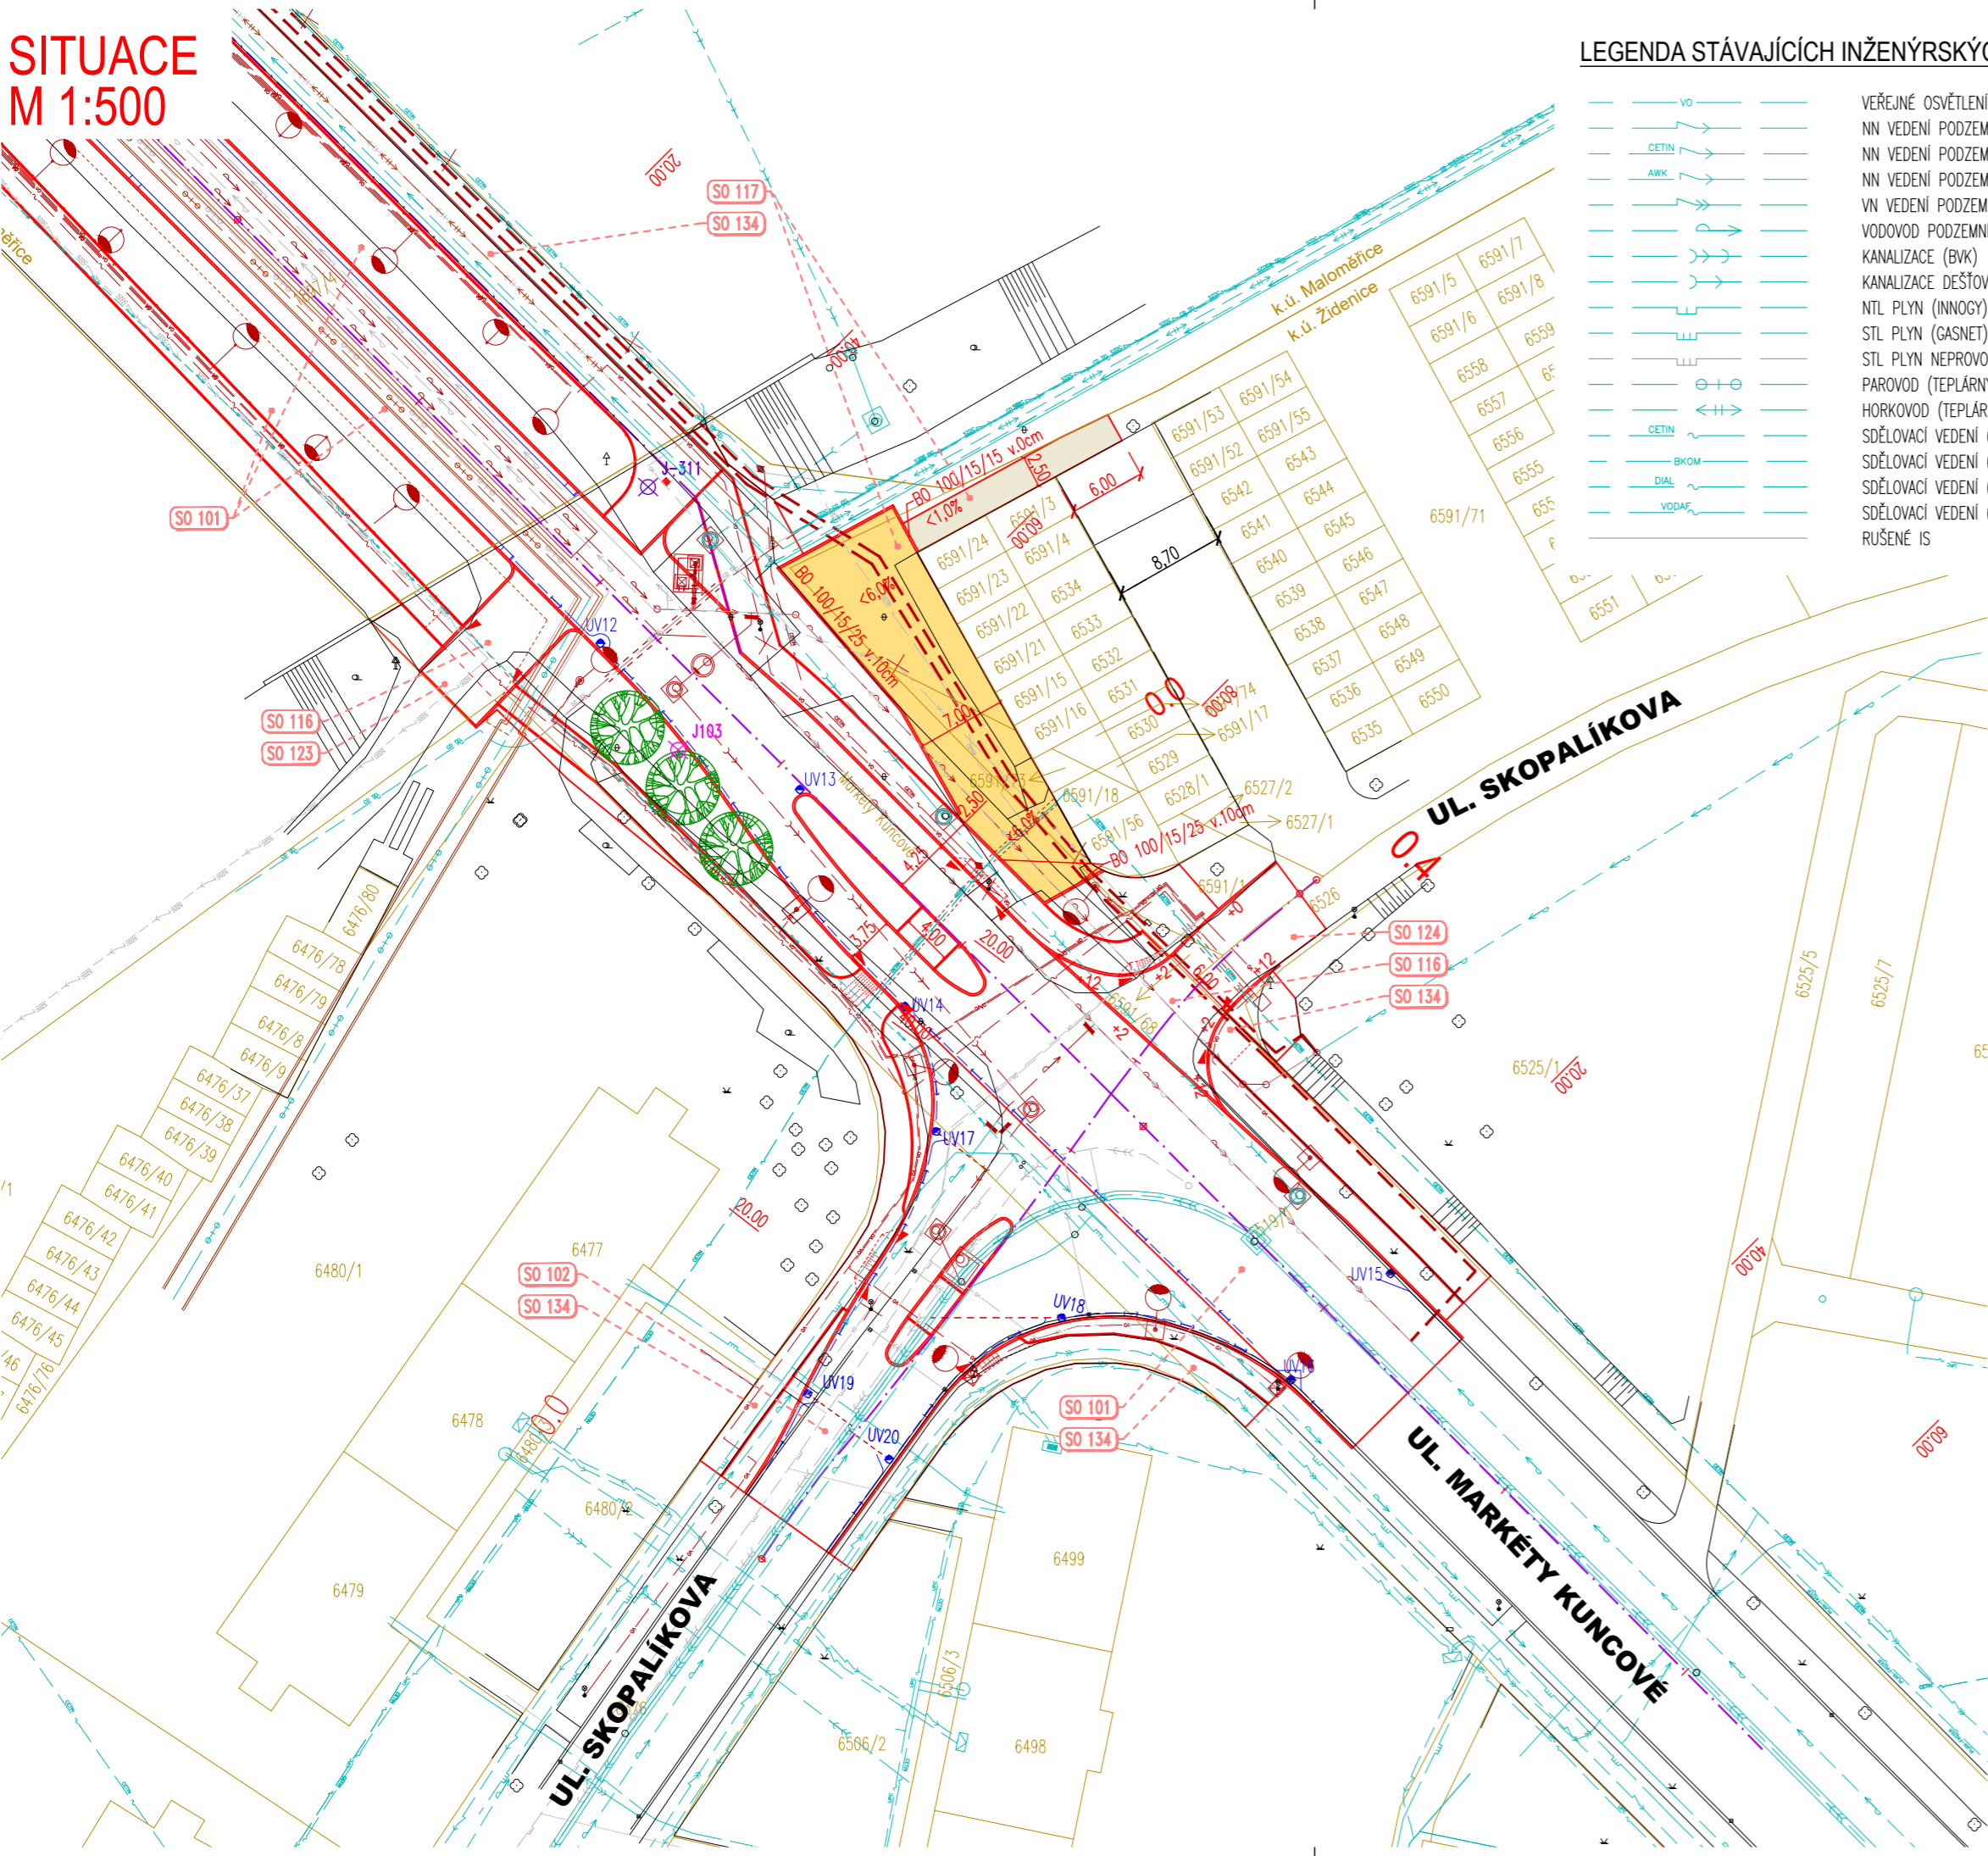

LEGENDA STÁVAJÍCÍCH INŽENÝRSKÝCH SÍTÍ:

- VO VEŘEJNÉ OSVĚTLENÍ (TSB)
- NN VEDENÍ PODZEMNÍ (E.GD)
- NN VEDENÍ PODZEMNÍ (CETIN)
- NN VEDENÍ PODZEMNÍ (EUROAWK)
- VN VEDENÍ PODZEMNÍ (E.GD)
- VODOVOD PODZEMNÍ (BVK)
- KANALIZACE (BVK)
- KANALIZACE DEŠŤOVÁ (BVK)
- NTL PLYN (INNOGY)
- STL PLYN (GASNET)
- STL PLYN NEPROVOZOVANÝ (GASNET)
- PAROVOD (TEPLÁRNÍ)
- HORKOVOD (TEPLÁRNÍ)
- SDĚLOVACÍ VEDENÍ (CETIN)
- SDĚLOVACÍ VEDENÍ (BKOM)
- SDĚLOVACÍ VEDENÍ (QUANTCOM)
- SDĚLOVACÍ VEDENÍ (VODAFONE)
- RUŠENÉ IS

LEGENDA NAVRŽENÝCH INŽENÝRSKÝCH SÍTÍ:

- VODOVOD
- VODOVOD – NÁHRADNÍ DOČASNÉ ZÁSOBČ
- JEDNOTNÁ KANALIZACE
- DEŠŤOVÁ KANALIZACE
- NN VEDENÍ PODZEMNÍ
- NN VEDENÍ VO PODZEMNÍ
- SDĚLOVACÍ VEDENÍ PODZEMNÍ
- VN VEDENÍ PODZEMNÍ

LEGENDA SOUVISEJÍCÍCH INŽENÝRSKÝCH SÍTÍ:

- TEPLÁRNÍ – PAROVOD
- TEPLÁRNÍ – HORKOVOD

LEGENDA NÁVRHU:

- SOUČASNÝ STAV (ZAMĚŘENÍ)
- NOVÝ STAV
- PLÁNOVANÁ VÝSTAVBA AREÁLU NZ1
- PLÁNOVANÁ VÝSTAVBA IS V AREÁLU NZ
- MLATOVÁ ÚPRAVA
- ZPEVNĚNÉ PLOCHY SE VSAKOVACÍ DLAŽBOU
- POHLEDOVÁ BARIÉRA
- OSA KOMUNIKACE
- 0,1 PROJEKTOVÉ STANIČENÍ
- 20,00 PŘÍČNÉ ŘEZY
- 0,1 PROJEKTOVÉ STANIČENÍ
- ULIČNÍ VPUST
- VPUSTOVÝ KUS/ČISTIČÍ KUS

LEGENDA STAVEBNÍCH OBJEKTŮ

- SO 001 PŘÍPRAVA ÚZEMÍ
- SO 101 UL. MARKÉTY KUNCOVÉ
- SO 102 UL. SKOPALÍKOVA
- SO 116 SJEZDY – MARKÉTY KUNCOVÉ NOVOSTAVBA
- SO 117 ÚPRAVA PŘÍJEZDU KE GARÁŽÍM
- SO 122 ÚČELOVÁ KOMUNIKACE – ZAHRÁDKY
- SO 123 ÚČELOVÁ KOMUNIKACE – SKOPALÍKOVA SOUBĚŽNÁ
- SO 124 ÚČELOVÁ KOMUNIKACE – SKOPALÍKOVA POKRAČOVÁNÍ
- SO 125 ÚPRAVA DOPRAVNÍCH PLOCH NZ1
- SO 134 CHODNÍKY A CYKLOSTEZKY – MARKÉTY KUNCOVÉ
- SO 182 DOPRAVNÍ INŽENÝRSKÉ OPATŘENÍ
- SO 191 DOPRAVNÍ ZNAČENÍ – MARKÉTY KUNCOVÉ

LEGENDA - VEGETAČNÍ ÚPRAVY:

- NAVRHOVANÉ VÝSADBY STROMŮ
- VÝSADBA POPÍNAVEK

LEGENDA KATASTRU:

- HRANICE KATASTRÁLNÍHO ÚZEMÍ
- HRANICE PARCEL
- 297/13 PARCELNÍ ČÍSLO

LEGENDA IGP:

- V-3 ARCHIVNÍ SONDY
- J102 PRŮZKUMNÉ VRTY

SO 117 ÚPRAVA PŘÍJEZDU KE GARÁŽÍM

D.1

PDPS

SOUŘADNICOVÝ SYSTÉM S-JTSK; VÝŠKOVÝ SYSTÉM BPV

OBJEDNATEL <b>NOVÁ ZBROJOVKA, s.r.o.</b> Vladislavova 1390/17, 110 00 Praha 1		<b>NOVÁ ZBROJOVKA</b>	
HLAVNÍ PROJEKTANT <b>PK OSSENDORF s.r.o.</b> Tomešova 1, 602 00 BRNO			
HLAVNÍ INŽ. PROJEKTU	ING. NYKODYM	ČÍSLO ZAKÁZKY	2020 204,9
VEDOUČÍ PROJEKTANT	ING. NOHEL		

VEDOUČÍ PROJEKTANT	ZODP. PROJEKTANT	VYPRACOVAL	KONTROLOVAL		
ING. NOHEL	ING. NOHEL	BC. MACEK	ING. ŠTĚPÁNKOVÁ		
KRAJ: JIHO-MORAVSKÝ				DATUM	12 / 2023
KATASTRÁLNÍ ÚZEMÍ: MALOMĚŘICE, ŽIDENICE, ZÁBRDOVICE, HUSOVICE				FORMÁT	3 A4
<b>DOPRAVNÍ NÁPOJENÍ ULICE MARKÉTY KUNCOVÉ D.1 - STAVEBNÍ ČÁST</b>				STUPEŇ PD	PDPS
				ČÍSLO ZAKÁZKY	2020 204,9
<b>SITUACE</b>				MĚŘÍTKO	1:500
				ČÍSLO PARÉ	ČÍSLO PŘÍLOHY <b>02</b>