


SITUACE
M 1:500

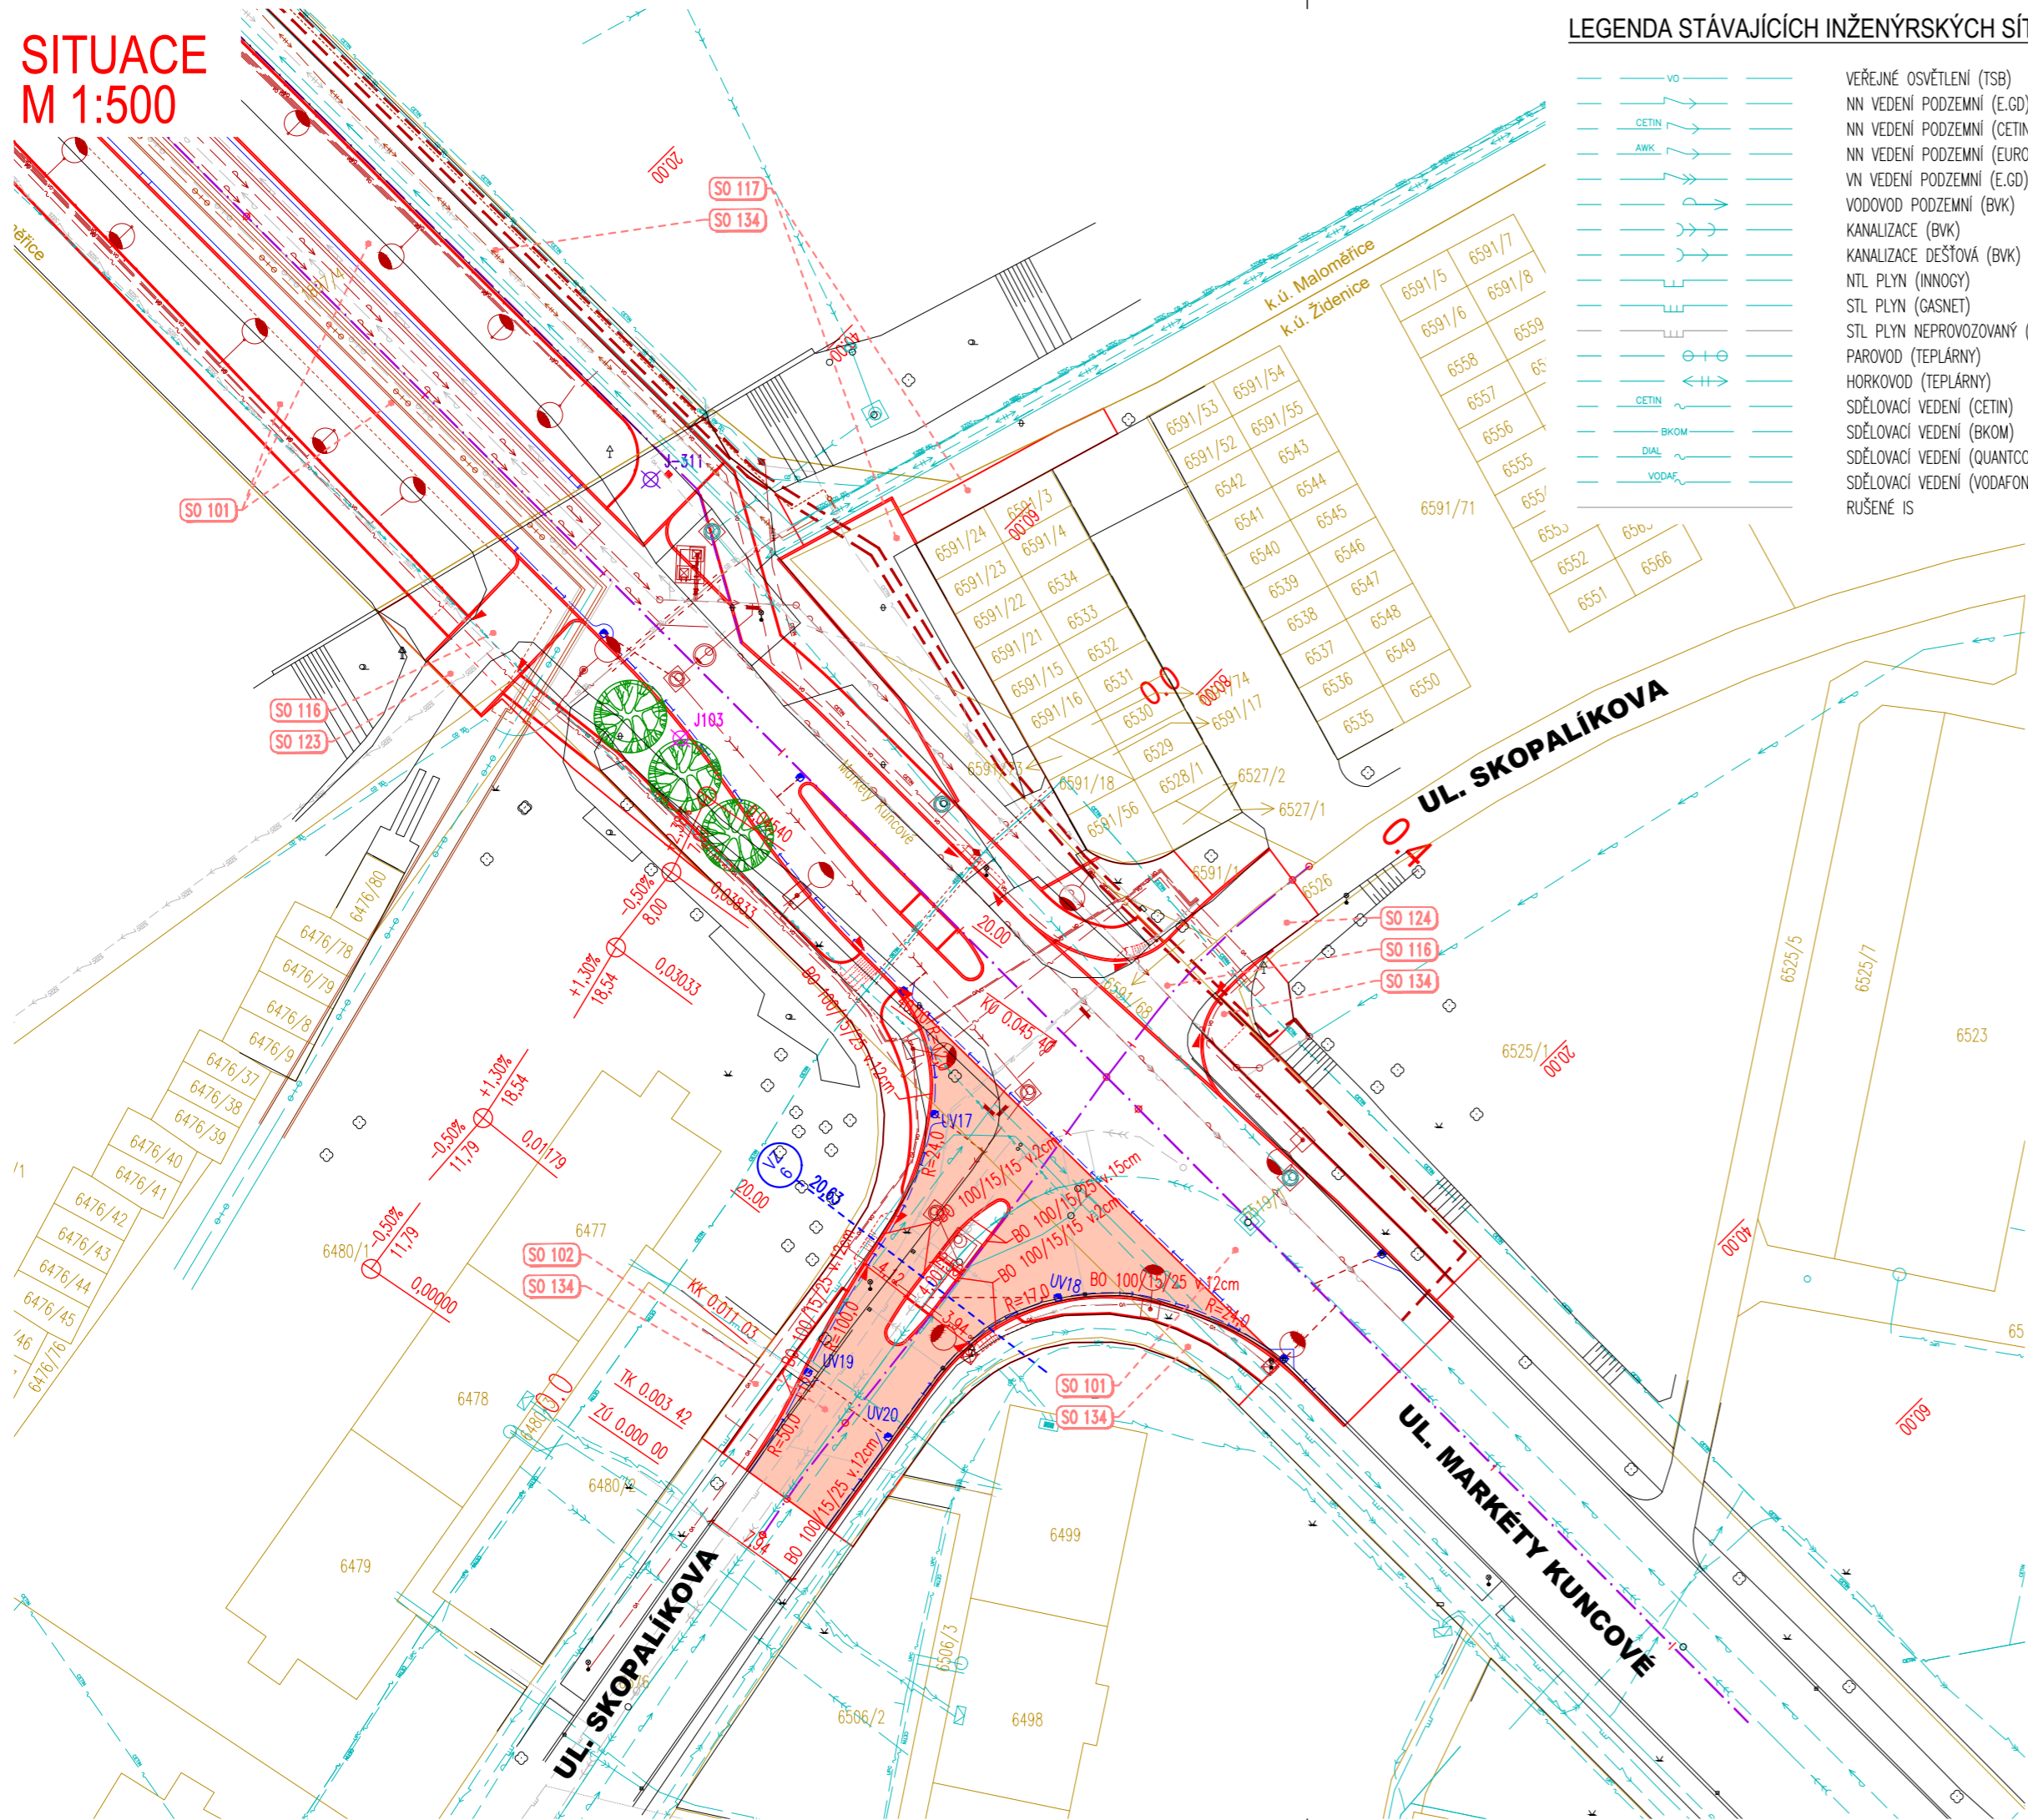

LEGENDA STÁVAJÍCÍCH INŽENÝRSKÝCH SÍTÍ:

- VO VEŘEJNÉ OSVĚTLENÍ (TSB)
- NN VEDENÍ PODZEMNÍ (E.GD)
- NN VEDENÍ PODZEMNÍ (CETIN)
- NN VEDENÍ PODZEMNÍ (EUROAWK)
- VN VEDENÍ PODZEMNÍ (E.GD)
- VODOVOD PODZEMNÍ (BVK)
- KANALIZACE (BVK)
- KANALIZACE DEŠŤOVÁ (BVK)
- NTL PLYN (INNOGY)
- STL PLYN (GASNET)
- STL PLYN NEPROVOZOVANÝ (GASNET)
- PAROVOD (TEPLÁRNÝ)
- HORKOVOD (TEPLÁRNÝ)
- SDĚLOVACÍ VEDENÍ (CETIN)
- SDĚLOVACÍ VEDENÍ (BKOM)
- SDĚLOVACÍ VEDENÍ (QUANTCOM)
- SDĚLOVACÍ VEDENÍ (VODAFONE)
- RUŠENÉ IS

LEGENDA NAVRŽENÝCH INŽENÝRSKÝCH SÍTÍ:

- VODOVOD
- VODOVOD - NÁHRADNÍ DOČASNÉ ZÁSOBČ
- JEDNOTNÁ KANALIZACE
- DEŠŤOVÁ KANALIZACE
- NN VEDENÍ PODZEMNÍ
- NN VEDENÍ VO PODZEMNÍ
- SDĚLOVACÍ VEDENÍ PODZEMNÍ
- VN VEDENÍ PODZEMNÍ

LEGENDA SOUVISEJÍCÍCH INŽENÝRSKÝCH SÍTÍ:

- TEPLÁRNÝ - PAROVOD
- TEPLÁRNÝ - HORKOVOD

LEGENDA NÁVRHU:

- SOUČASNÝ STAV (ZAMĚŘENÍ)
- NOVÝ STAV
- PLÁNOVANÁ VÝSTAVBA AREÁLU NZ1
- PLÁNOVANÁ VÝSTAVBA IS V AREÁLU NZ
- ASFALTOVÁ VOZOVKA
- OSA KOMUNIKACE
- PROJEKTOVÉ STANIČENÍ
- PRÍČNÉ ŘEZY
- ULIČNÍ VPUST
- VPUSŤOVÝ KUS/ČISTIČÍ KUS

LEGENDA STAVEBNÍCH OBJEKTŮ

- SO 001 PŘÍPRAVA ÚZEMÍ
- SO 101 UL. MARKÉTY KUNCOVÉ
- SO 102 UL. SKOPALÍKOVA
- SO 116 SJEZDY - MARKÉTY KUNCOVÉ NOVOSTAVBA
- SO 117 ÚPRAVA PŘÍJEZDU KE GARÁŽIM
- SO 122 ÚČELOVÁ KOMUNIKACE - ZAHRÁDKY
- SO 123 ÚČELOVÁ KOMUNIKACE - SKOPALIKOVA SOUBĚŽNÁ
- SO 124 ÚČELOVÁ KOMUNIKACE - SKOPALIKOVA POKRÁČOVÁNÍ
- SO 125 ÚPRAVA DOPRAVNÍCH PLOCH NZ1
- SO 134 CHODNÍKY A CYKLOSTEZKY - MARKÉTY KUNCOVÉ
- SO 182 DOPRAVNÍ INŽENÝRSKÉ OPATŘENÍ
- SO 191 DOPRAVNÍ ZNAČENÍ - MARKÉTY KUNCOVÉ

LEGENDA - VEGETAČNÍ ÚPRAVY:

- NAVRHOVANÉ VÝSADBY STROMŮ
- VÝSADBA POPÍNAVEK

LEGENDA KATASTRU:

- HRANICE KATASTRÁLNÍHO ÚZEMÍ
- HRANICE PARCEL
- PARCELNÍ ČÍSLO

LEGENDA IGP:

- V-3 ARCHIVNÍ SONDY
- J102 PRŮZKUMNÉ VRTY


SO 102 UL. SKOPALÍKOVA

D.1

PDPS

SOUŘADNICOVÝ SYSTÉM S-JTSK; VÝŠKOVÝ SYSTÉM BPV

OBJEDNATEL		NOVÁ ZBROJOVKA, s.r.o. Vladislavova 1390/17, 110 00 Praha 1	
HLAVNÍ PROJEKTANT		PK OSSENDORF s.r.o. Tomešova 1, 602 00 BRNO	
HLAVNÍ INŽ. PROJEKTU	ING. NYKODYM	PROJEKTOVÁ KANCELÁŘ OSSENDORF BRNO	
VEDOUČÍ PROJEKTANT	ING. NOHEL		
ČÍSLO ZAKÁZKY		2020 204.9	

VEDOUČÍ PROJEKTANT	ZODP. PROJEKTANT	VYPRACOVAL	KONTROLOVAL	 <div>PROJEKTOVÁ KANCELÁŘ OSENDORF BRNO</div>	
ING. NOHEL	ING. NOHEL	BC. MACEK	ING. ŠTĚPÁNKOVÁ		
KRAJ: JIHOVORAVSKÝ	KATASTRÁLNÍ ÚZEMÍ: MALOMĚŘICE, ŽIDENICE, ZÁBRDOVICE, HUSOVICE			DATUM	12 / 2023
STAVBA	<div>DOPRAVNÍ NAPOJENÍ</div> <div>ULICE MARKÉTY KUNCOVÉ</div> <div>D.1 - STAVEBNÍ ČÁST</div>			FORMÁT	3 A4
				STUPEŇ PD	PDPS
				ČÍSLO ZAKÁZKY	2020 204.9
				MĚRÍTKO	1:500
ČÁST PD	<div>SITUACE</div>			ČÍSLO PARÉ	ČÍSLO PŘÍLOHY
					02