


SITUACE
M 1:500

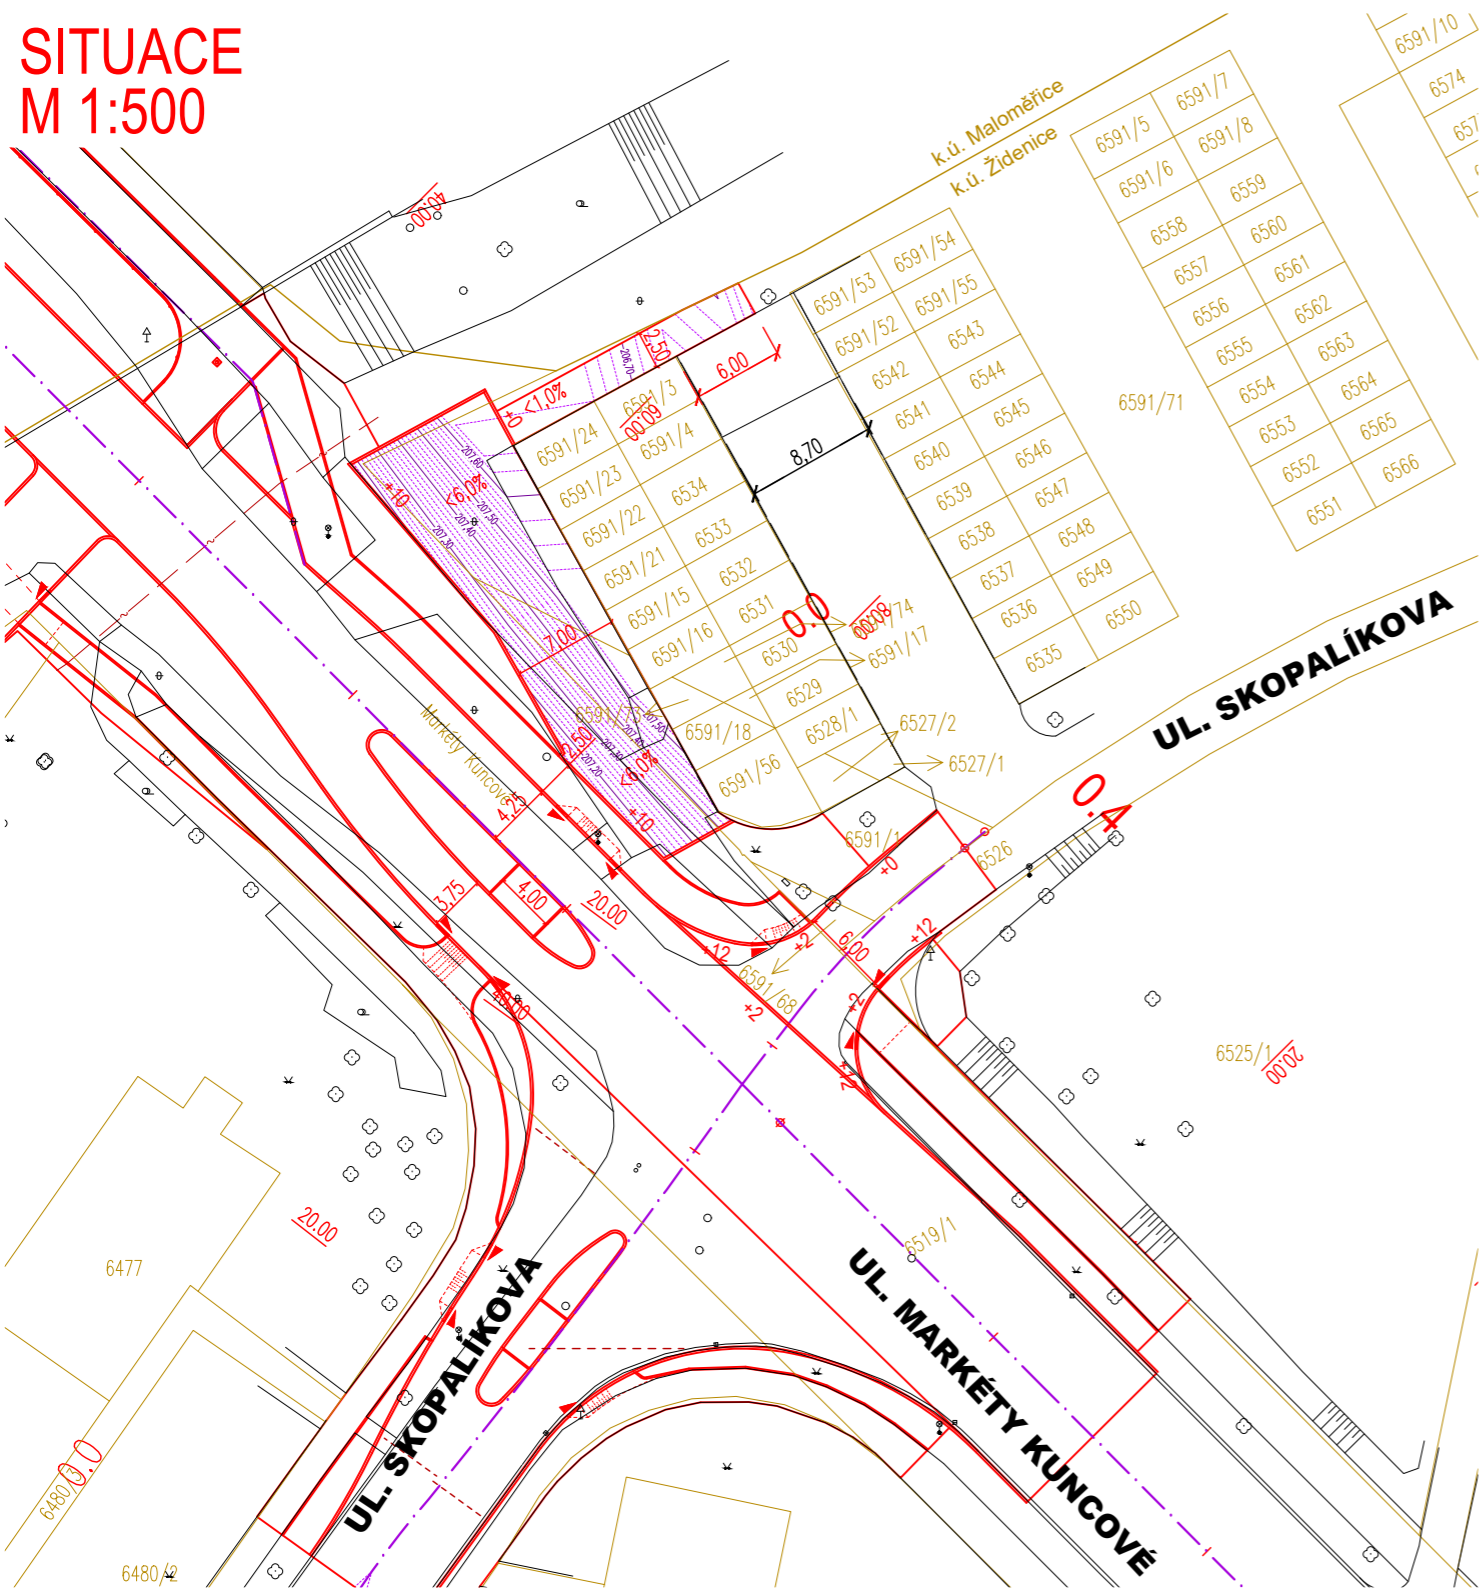

LEGENDA:

- KOMUNIKACE – NOVÝ STAV
- KATASTRÁLNÍ MAPA
- POHLEDOVÁ BARIÉRA
- VRSTEVNICE – VEDLEJŠÍ
- VRSTEVNICE – HLAVNÍ
- 202,50 VÝŠKA VRSTEVNICE
- OSA
- 0,4 PROJEKTOVÉ STANIČENÍ
- 80,00 PŘÍČNÉ ŘEZY
- ULIČNÍ VPUST
- UV1 VYTÝČENÍ STŘEDU ULIČNÍ VPUSTI
- XXX-X VYTÝČOVACÍ BOD
- POŘADOVÉ ČÍSLO BODU
- ČÍSLO STAVEBNÍHO OBJEKTU

SO 117 ÚPRAVA PŘÍJEZDU KE GARÁŽÍM

D.1

PDPS

SOUŘADNICOVÝ SYSTÉM S-JTSK; VÝŠKOVÝ SYSTÉM BPV

OBJEDNATEL NOVÁ ZBROJOVKA, s.r.o. Vladislavova 1390/17, 110 00 Praha 1			
HLAVNÍ PROJEKTANT PK OSSENDORF s.r.o. Tomešova 1, 602 00 BRNO			
HLAVNÍ INŽ. PROJEKTU	ING. NYKODYM	ČÍSLO ZAKÁZKY 2020 204.9	
VEDOUCÍ PROJEKTANT	ING. NOHEL		

VEDOUCÍ PROJEKTANT	ZODP. PROJEKTANT	VYPRACOVAL	KONTROLOVAL	 <div>PROJEKTOVÁ KANCELÁŘ OSSENDORF BRNO</div>	
ING. NOHEL	ING. NOHEL	BC. MACEK	ING. ŠTĚPÁNKOVÁ		
KRAJ: JIHMORAVSKÝ	KATASTRÁLNÍ ÚZEMÍ: MALOMĚŘICE, ŽIDENICE, ZÁBRDOVICE, HUSOVICE			DATUM	12 / 2023
<div>STAVBA</div> <div>DOPRAVNÍ NAPOJENÍ</div> <div>ULICE MARKÉTY KUNCOVÉ</div> <div>D.1 - STAVEBNÍ ČÁST</div>				FORMÁT	2 A4
				STUPEŇ PD	PDPS
				ČÍSLO ZAKÁZKY	2020 204.9
				MĚŘÍTKO	1:500
				<div>ČÁST PD</div> <div>SITUACE - VYTÝČENÍ</div>	