
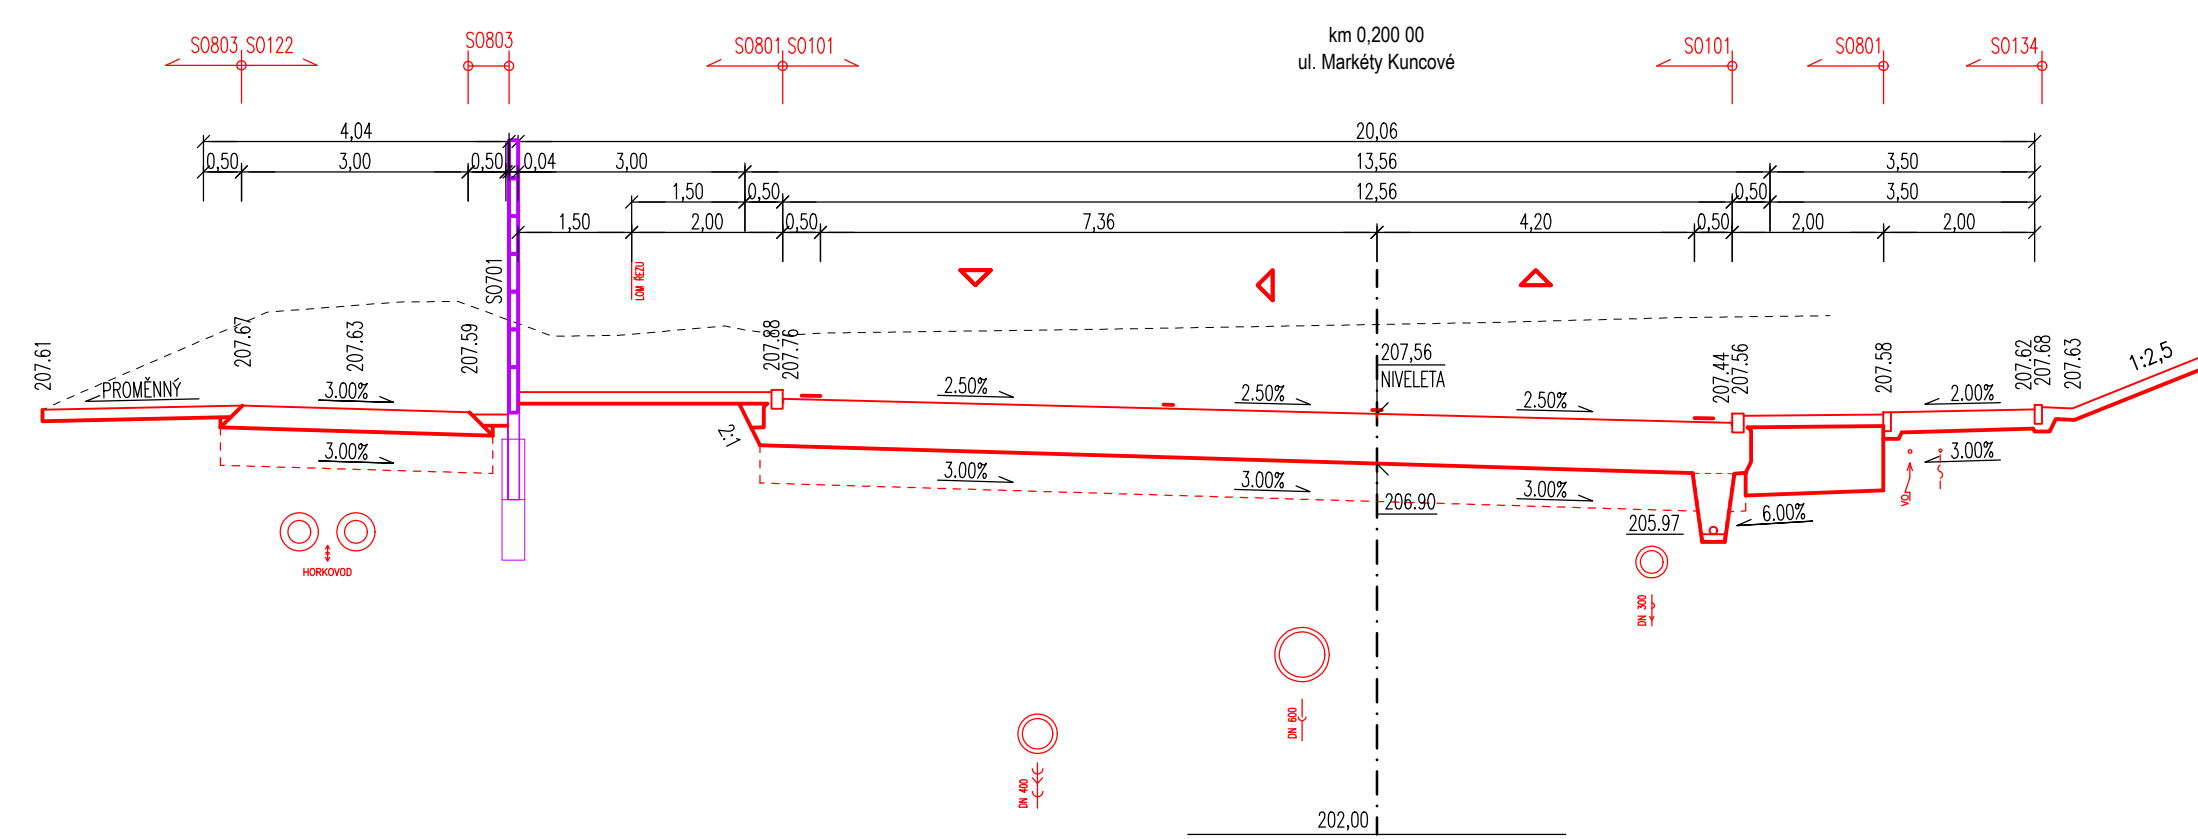
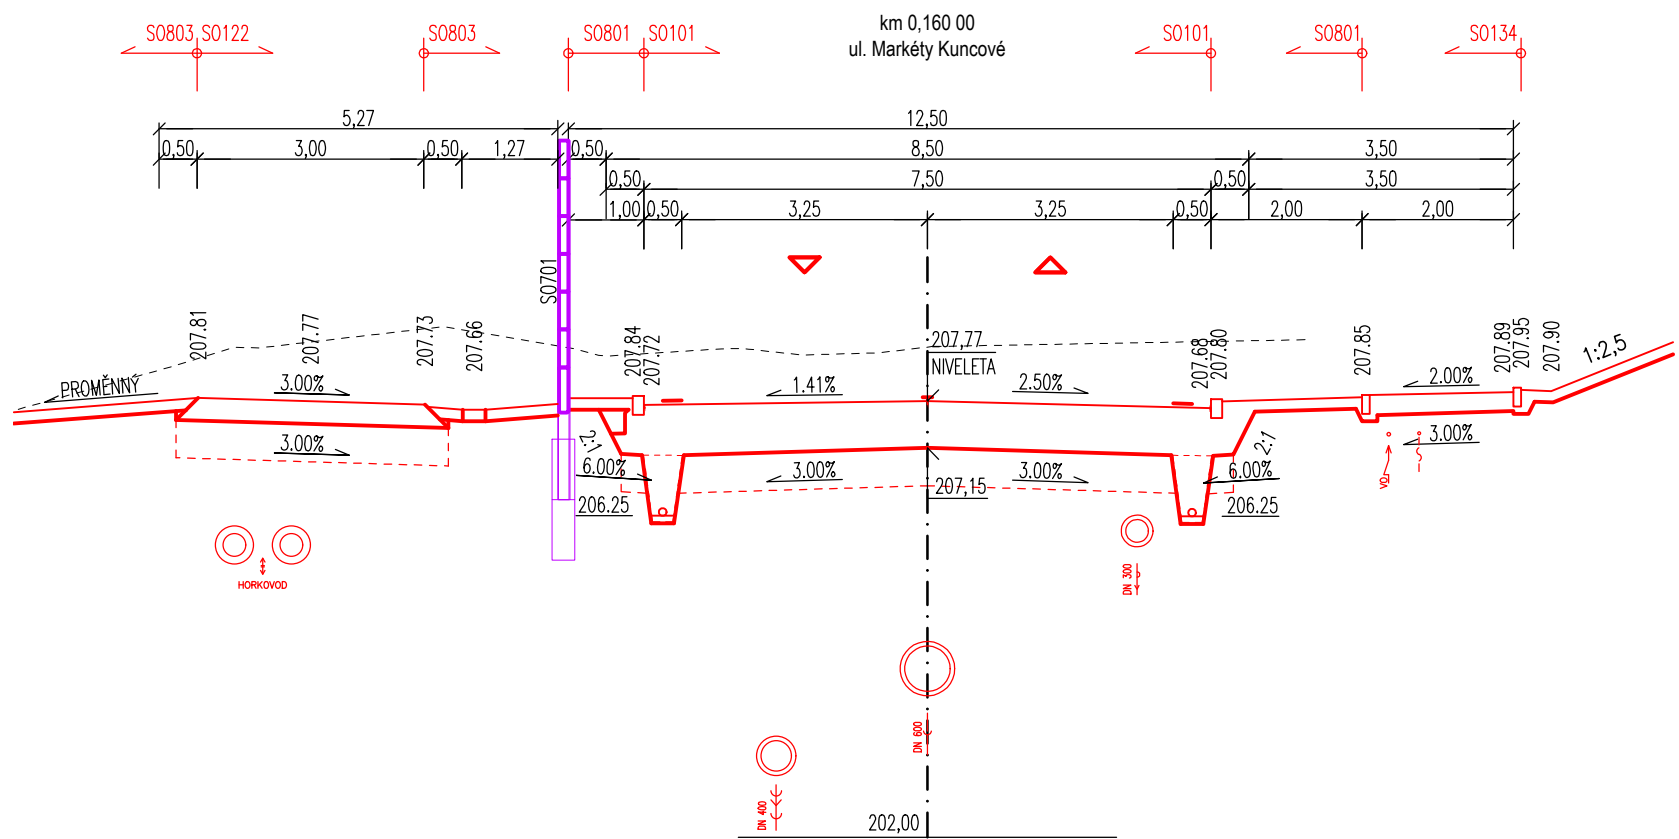
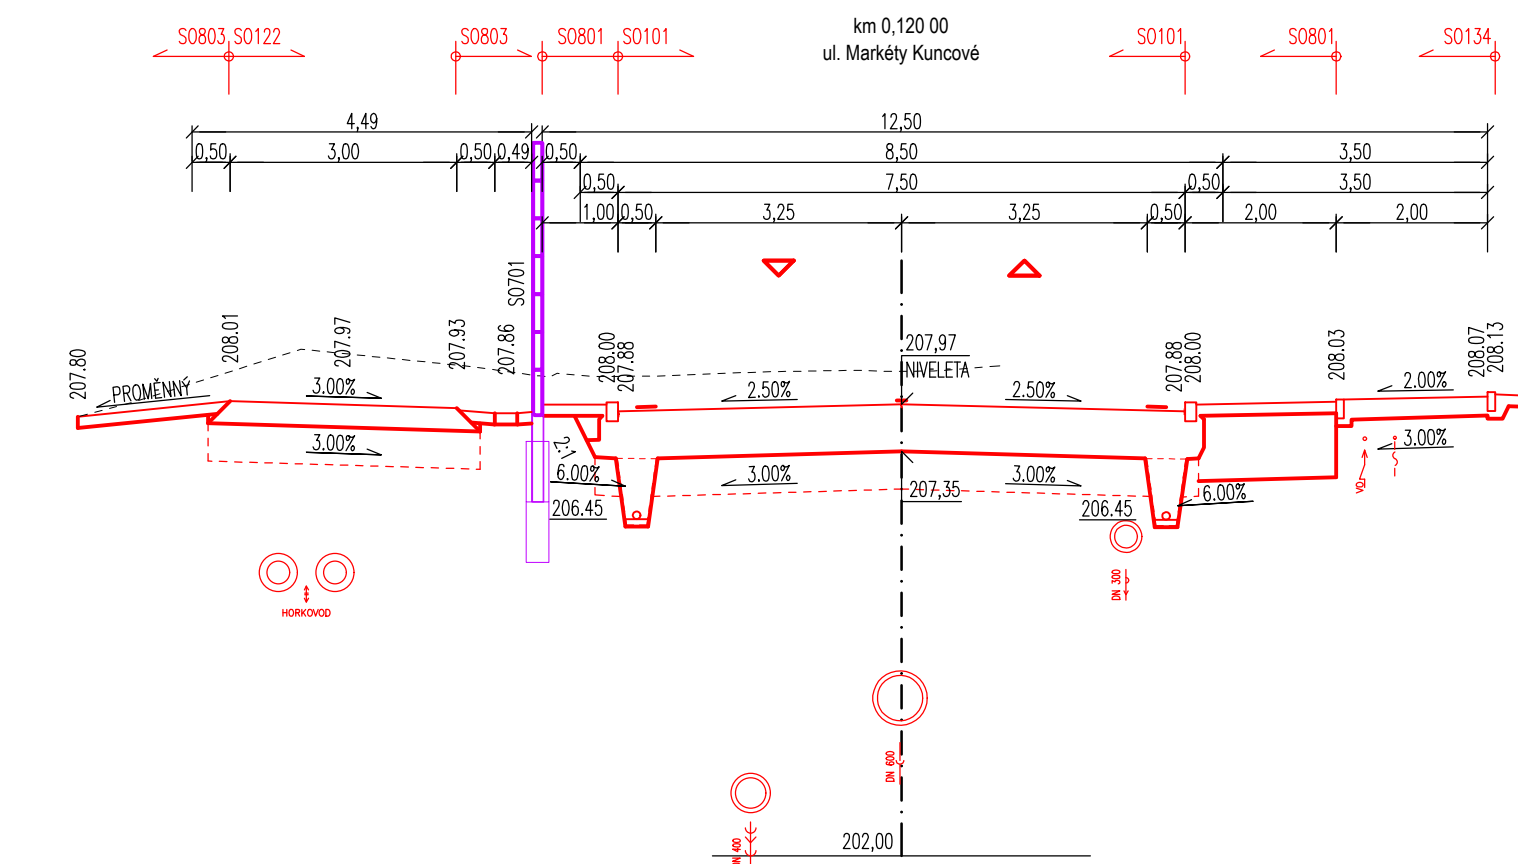
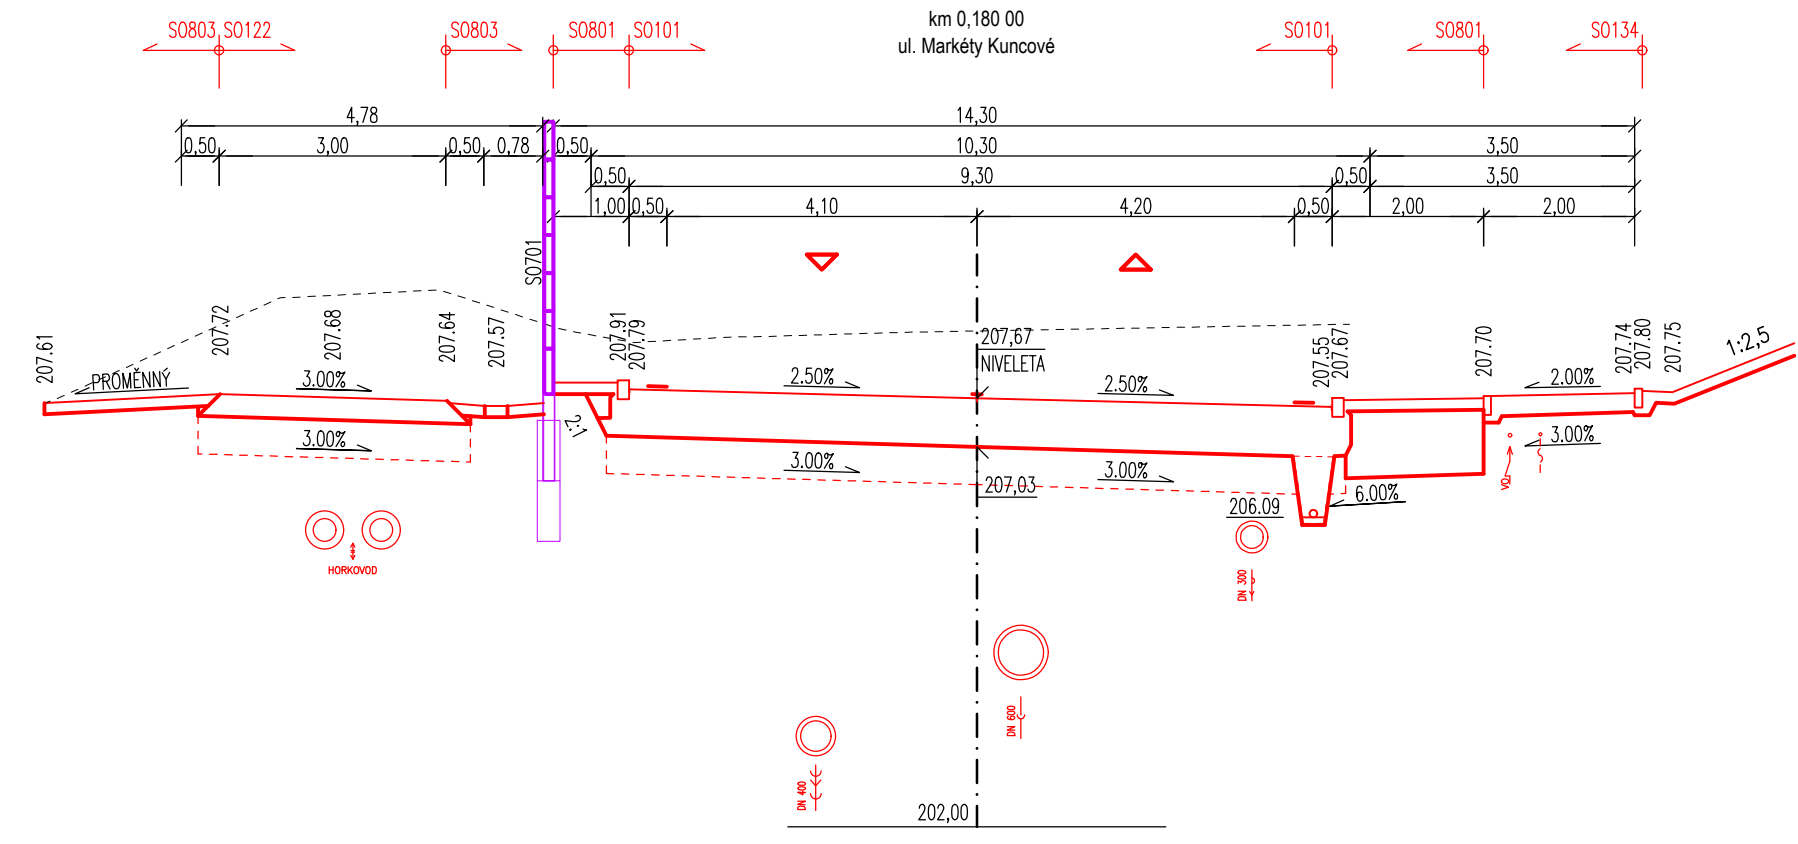
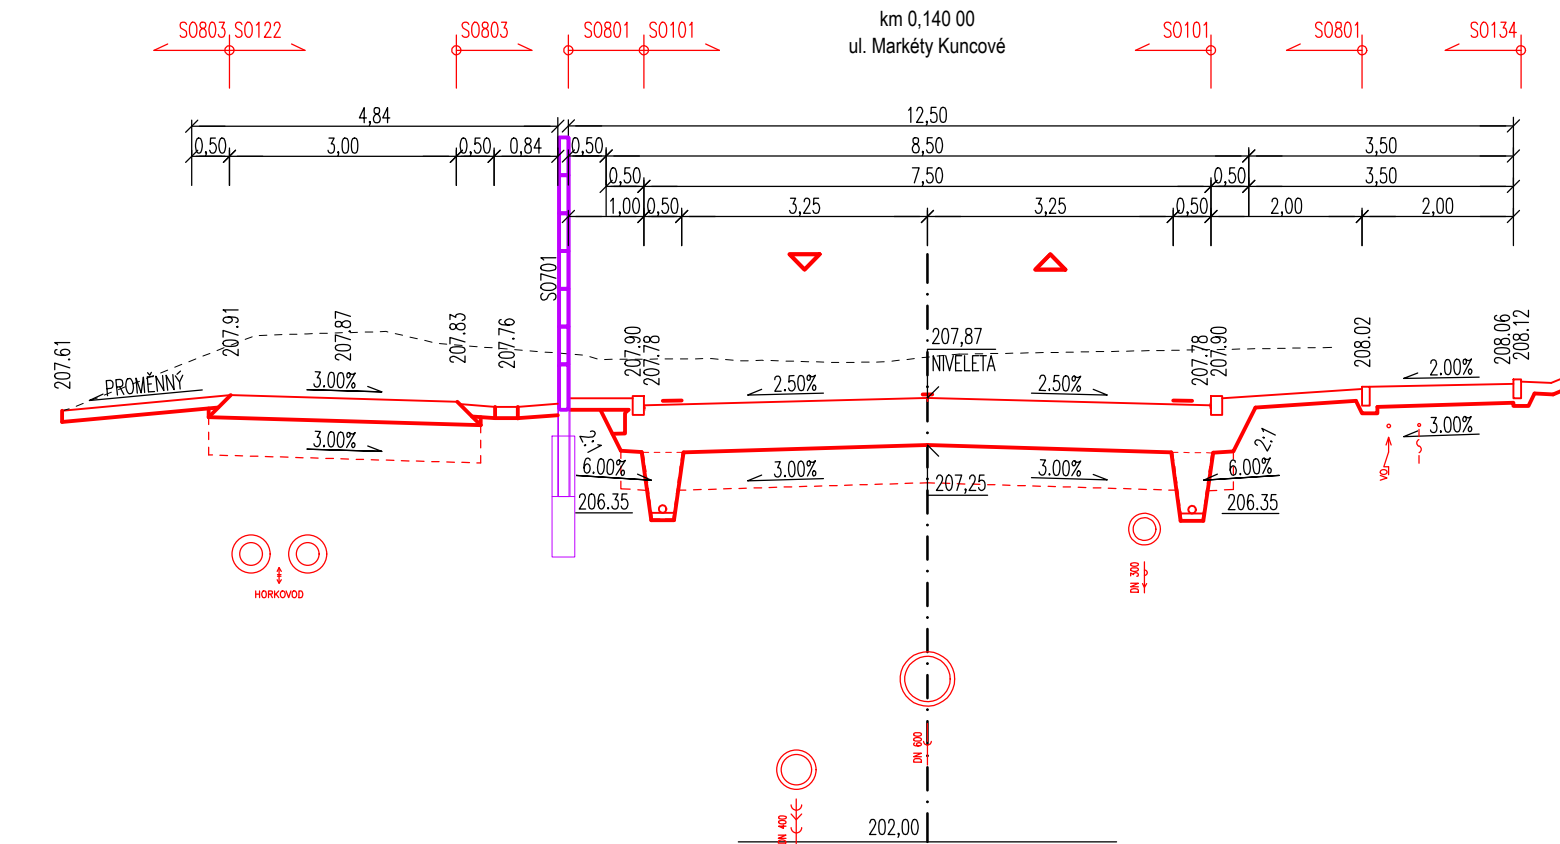


CHARAKTERISTICKÉ PŘÍČNÉ ŘEZY

M 1:100

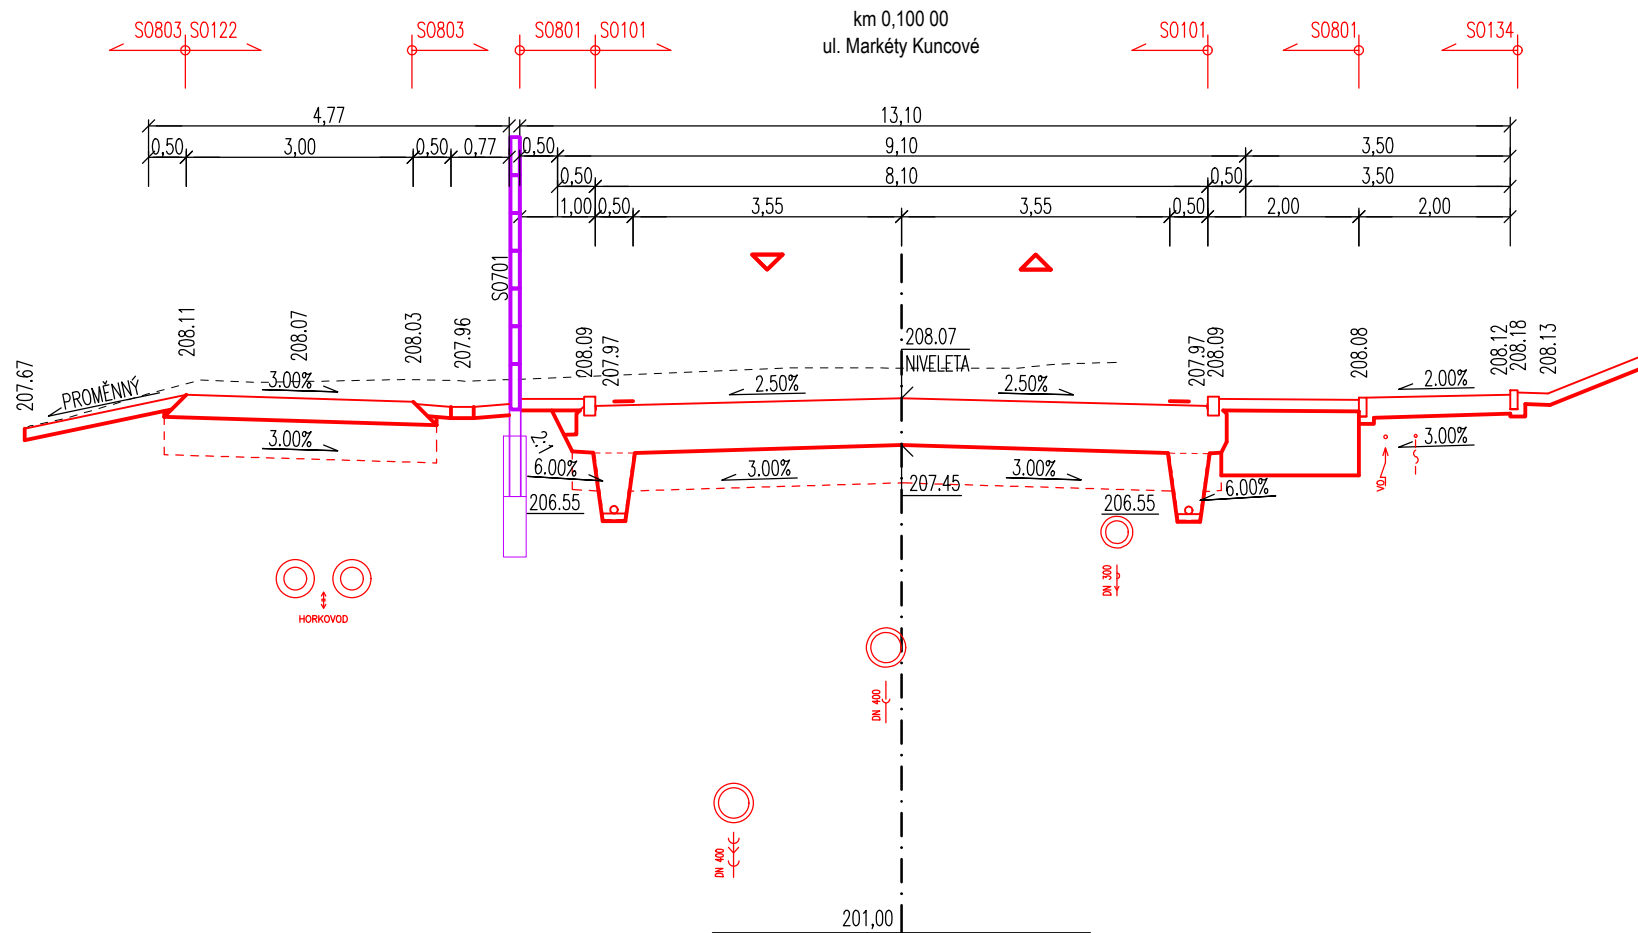

SO 122 - ÚČELOVÁ KOMUNIKACE - ZAHRÁDKY

D.1 PDPS

SOUŘADNICOVÝ SYSTÉM S-JTSK; VÝŠKOVÝ SYSTÉM BPV

OBJEDNATEL	NOVÁ ZBROJOVKA, s.r.o. Vladislavova 1390/17, 110 00 Praha 1	NOVÁ ZBROJOVKA
------------	----------------------------------------------------------------	----------------

HLAVNÍ PROJEKTANT	PK OSSENDORF s.r.o. Tomešova 1, 602 00 BRNO	PROJEKTOVÁ KANCELÁŘ OSSENDORF BRNO
HLAVNÍ INŽ. PROJEKTU	ING. NYKODYM	
VEDOUČÍ PROJEKTANT	ING. NOHEL	ČÍSLO ZAKÁZKY 2020 204.9

VEDOUČÍ PROJEKTANT	ZODP. PROJEKTANT	VYPRACOVAL	KONTROLOVAL	 PROJEKTOVÁ KANCELÁŘ OSSENDORF BRNO	
ING. NOHEL	ING. NOHEL	BC. MACEK	ING. ŠTĚPÁNKOVÁ		
KRAJ: JIHO-MORAVSKÝ	KATASTRÁLNÍ ÚZEMÍ: MALONĚŘICE, ŽIDENICE, ZÁBRDOVICE, HUSOVICE			DATUM	12 / 2023
STAVBA	DOPRAVNÍ NAPOJENÍ ULICE MARKÉTY KUNCOVÉ D.1 - STAVEBNÍ ČÁST			FORMÁT	3 A4
				STUPEŇ PD	PDPS
				ČÍSLO ZAKÁZKY	2020 204.9
				MĚŘÍTKO	1:100
ČÁST PD	CHARAKTERISTICKÉ PŘÍČNÉ ŘEZY			ČÍSLO PARÉ	ČÍSLO PŘÍLOHY
					05