


SITUACE
M 1:500

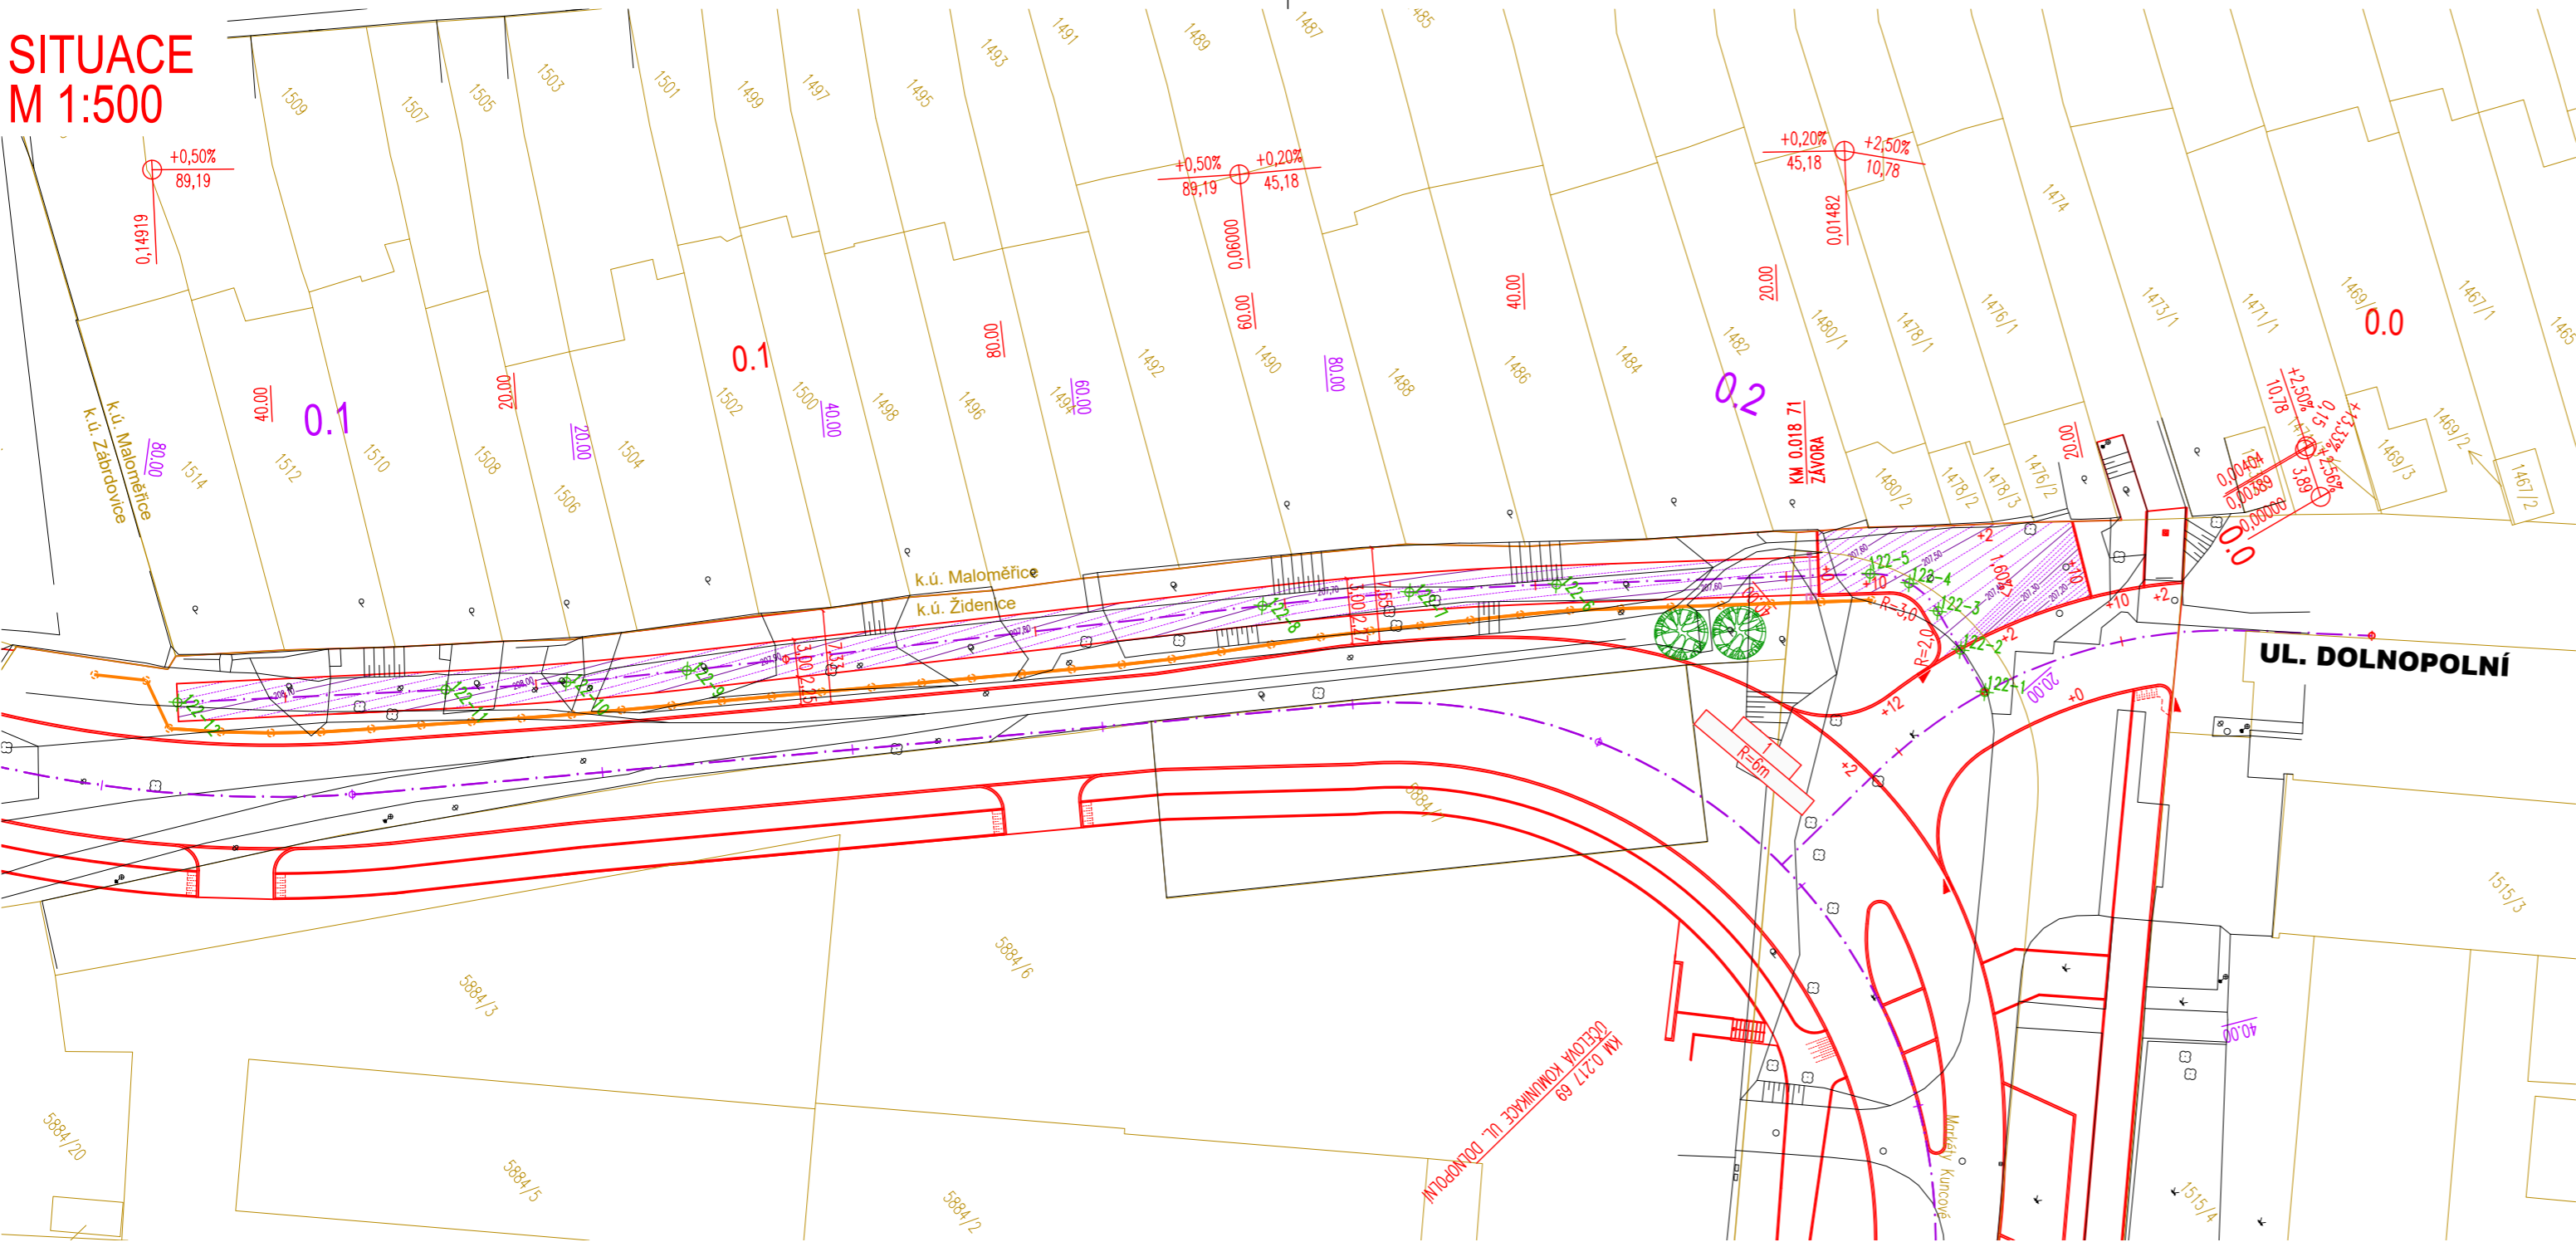

LEGENDA:

- KOMUNIKACE – NOVÝ STAV
- KATASTRÁLNÍ MAPA
- POHLEDOVÁ BARIÉRA
- VRSTEVNICE – VEDLEJŠÍ
- VRSTEVNICE – HLAVNÍ
- 202,50
- 0,4
- 80,00
- 0,4
- 80,00
- UV1
- XXX-X
- POŘADOVÉ ČÍSLO BODU
- ČÍSLO STAVEBNÍHO OBJEKTU

č.b.	Y	X	Poznámka
122-1	595784.26	1159399.61	206.91
122-2	595788.09	1159398.95	207.05
122-3	595791.59	1159398.34	207.18
122-4	595794.77	1159398.65	207.49
122-5	595797.34	1159400.55	207.57
122-6	595812.75	1159420.23	207.64
122-7	595819.81	1159429.61	207.67
122-8	595826.50	1159439.27	207.70
122-9	595852.02	1159477.70	207.93
122-10	595857.48	1159485.65	207.98
122-11	595863.20	1159493.41	208.03
122-12	595876.14	1159510.42	208.13

SO 122 - ÚČELOVÁ KOMUNIKACE - ZAHŘÁDKY

D.1

PDPS

SOUŘADNICOVÝ SYSTÉM S-JTSK; VÝŠKOVÝ SYSTÉM BPV

OBJEDNATEL		NOVÁ ZBROJOVKA, s.r.o.	
		Vladislavova 1390/17, 110 00 Praha 1	
HLAVNÍ PROJEKTANT		PK OSSENDORF s.r.o.	
		Tomešova 1, 602 00 BRNO	
HLAVNÍ INŽ. PROJEKTU	ING. NYKODYM	PROJEKTOVÁ KANCELÁŘ OSSENDORF BRNO	
VEDOUČÍ PROJEKTANT	ING. NOHEL		
VEDOUČÍ PROJEKTANT		ČÍSLO ZAKÁZKY	2020 204.9

VEDOUČÍ PROJEKTANT	ZODP. PROJEKTANT	VYPRACOVAL	KONTROLOVAL	 PROJEKTOVÁ KANCELÁŘ OSSENDORF BRNO	
ING. NOHEL	ING. NOHEL	BC. MACEK	ING. ŠTĚPÁNKOVÁ		
KRAJ: JIHO-MORAVSKÝ	KATASTRÁLNÍ ÚZEMÍ: MALOMĚŘICE, ŽIDENICE, ZÁBRDOVICE, HUSOVICE			DATUM	12 / 2023
STAVBA	DOPRAVNÍ NAPOJENÍ ULICE MARKÉTY KUNCOVÉ D.1 - STAVEBNÍ ČÁST			FORMÁT	3 A4
				STUPEŇ PD	PDPS
				ČÍSLO ZAKÁZKY	2020 204.9
				MĚŘITKO	1:500
ČÁST PD	SITUACE - VYTYČENÍ			ČÍSLO PARÉ	ČÍSLO PŘÍLOHY 06